



ETAPA PRELIMINAR
Sin Escala

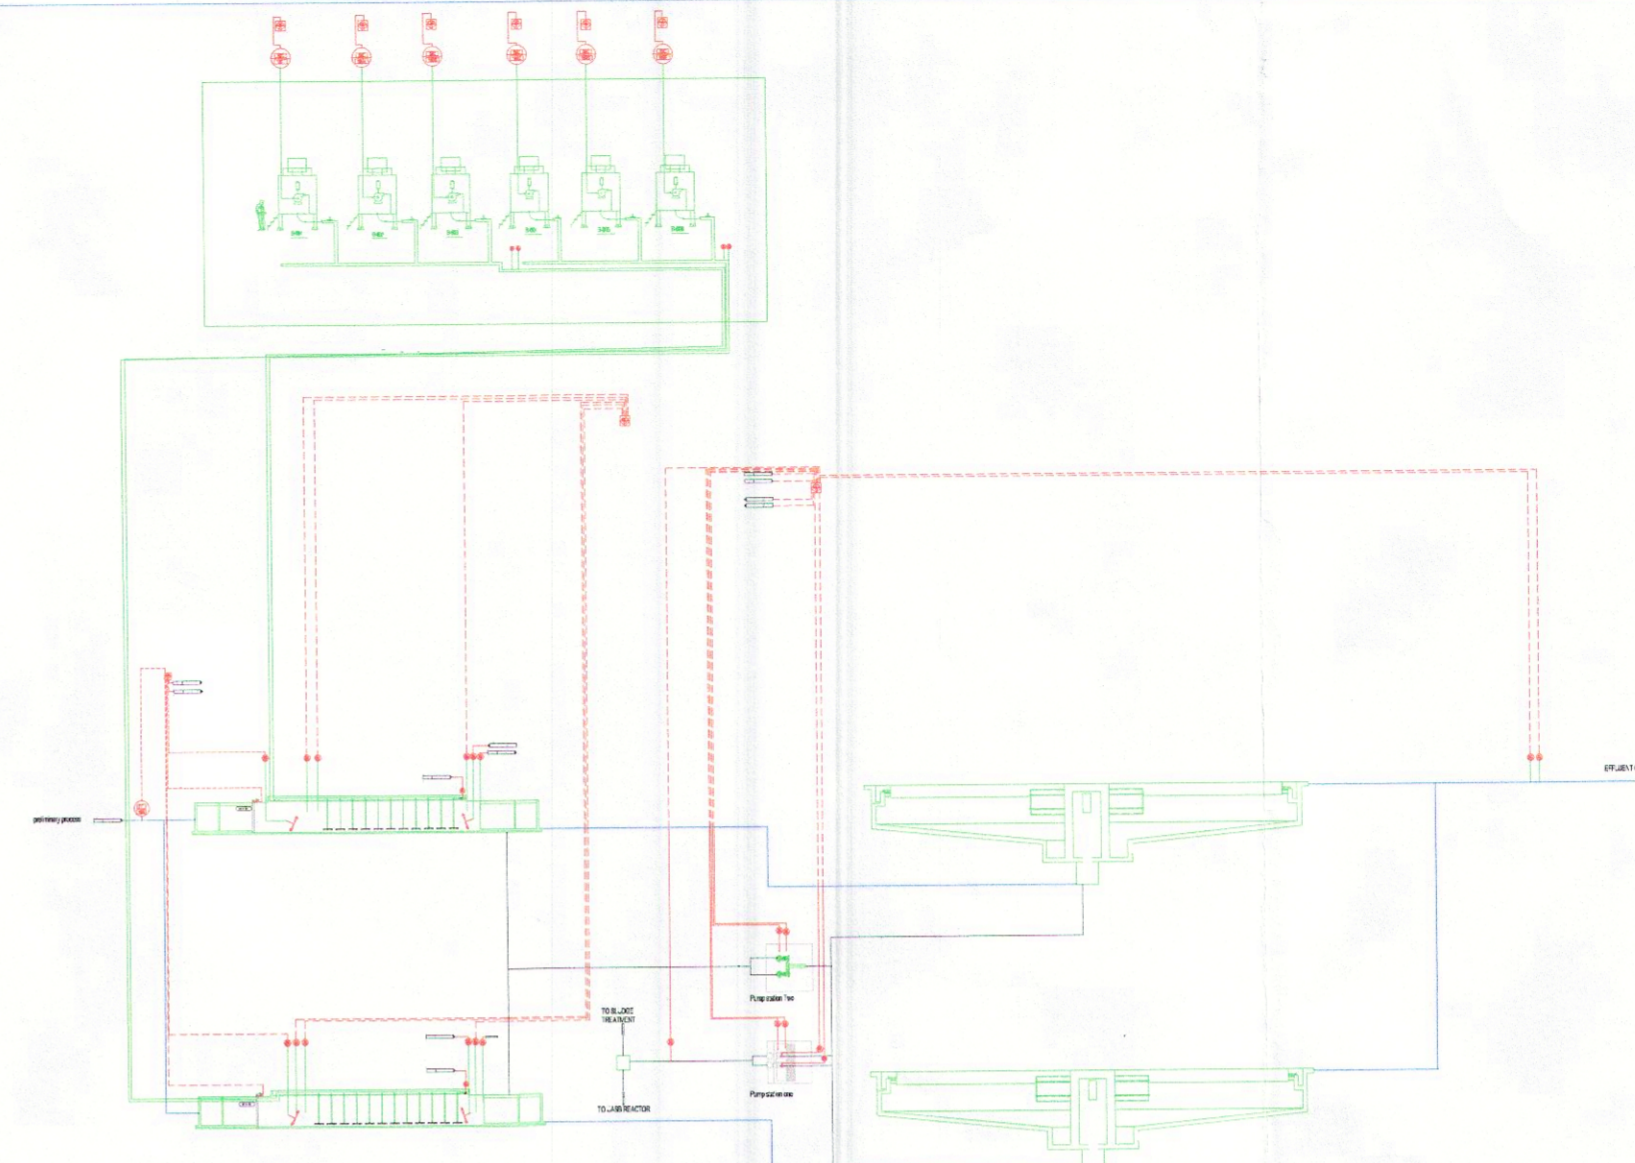

ETAPA SECUNDARIA
Sin Escala

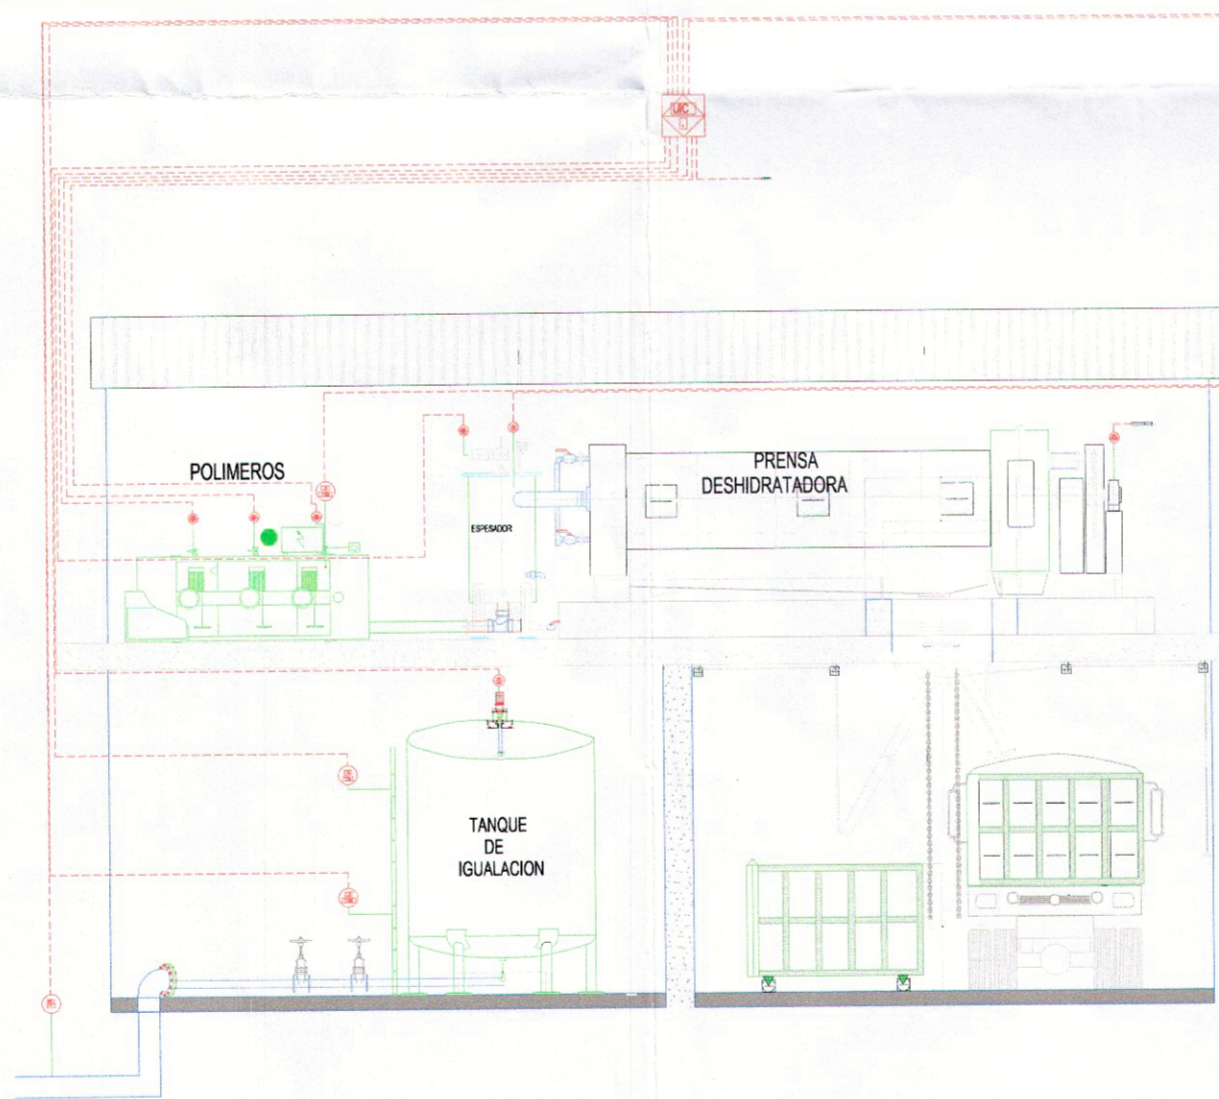

ETAPA TRATAMIENTO DE LODO
Sin Escala

CONVENCIONES PLANO P&ID

- Controlador Indicador Multivariable
- Indicador de Temperatura
- Controlador Indicador Frecuencia
- Indicador de Presion
- Transmisor Indicador Caudal
- Transmisor Indicador Solidos Suspendingidos
- Transmisor Indicador Oxigeno Disuelto
- Transmisor Indicador PH
- Transmisor Indicador Nivel
- Electroválvula

SENALES

- Señal Electrica
- Efluente
- Lodo



Jose Leonardo Rivera Mora
Ingeniero de Proyectos
Módulo 04/2015

Diseñó: Ing. Jose Leonardo Rivera Mora
Digitalizó: Ing. Jose Leonardo Rivera Mora

Revisó:
Aprobó:
Fecha: 16 de Mayo de 2015

| REVISIONES | | |
|------------|-------|-------------|
| No. | Fecha | Responsable |
| | | |

PLANTA DE TRATAMIENTO DE AGUAS RESIDUALES EL SANTUARIO
Municipio de Piedecuesta

UNIDAD SUPERVISORA DE OPERACIONES PLANO P&ID

Plano No. **01** Son: **01**
Archivo Cad: USO P&ID EL SANTUARIO.dwg
Escala: **Sin Escala**