



ETAPA PRELIMINAR
Sin Escala

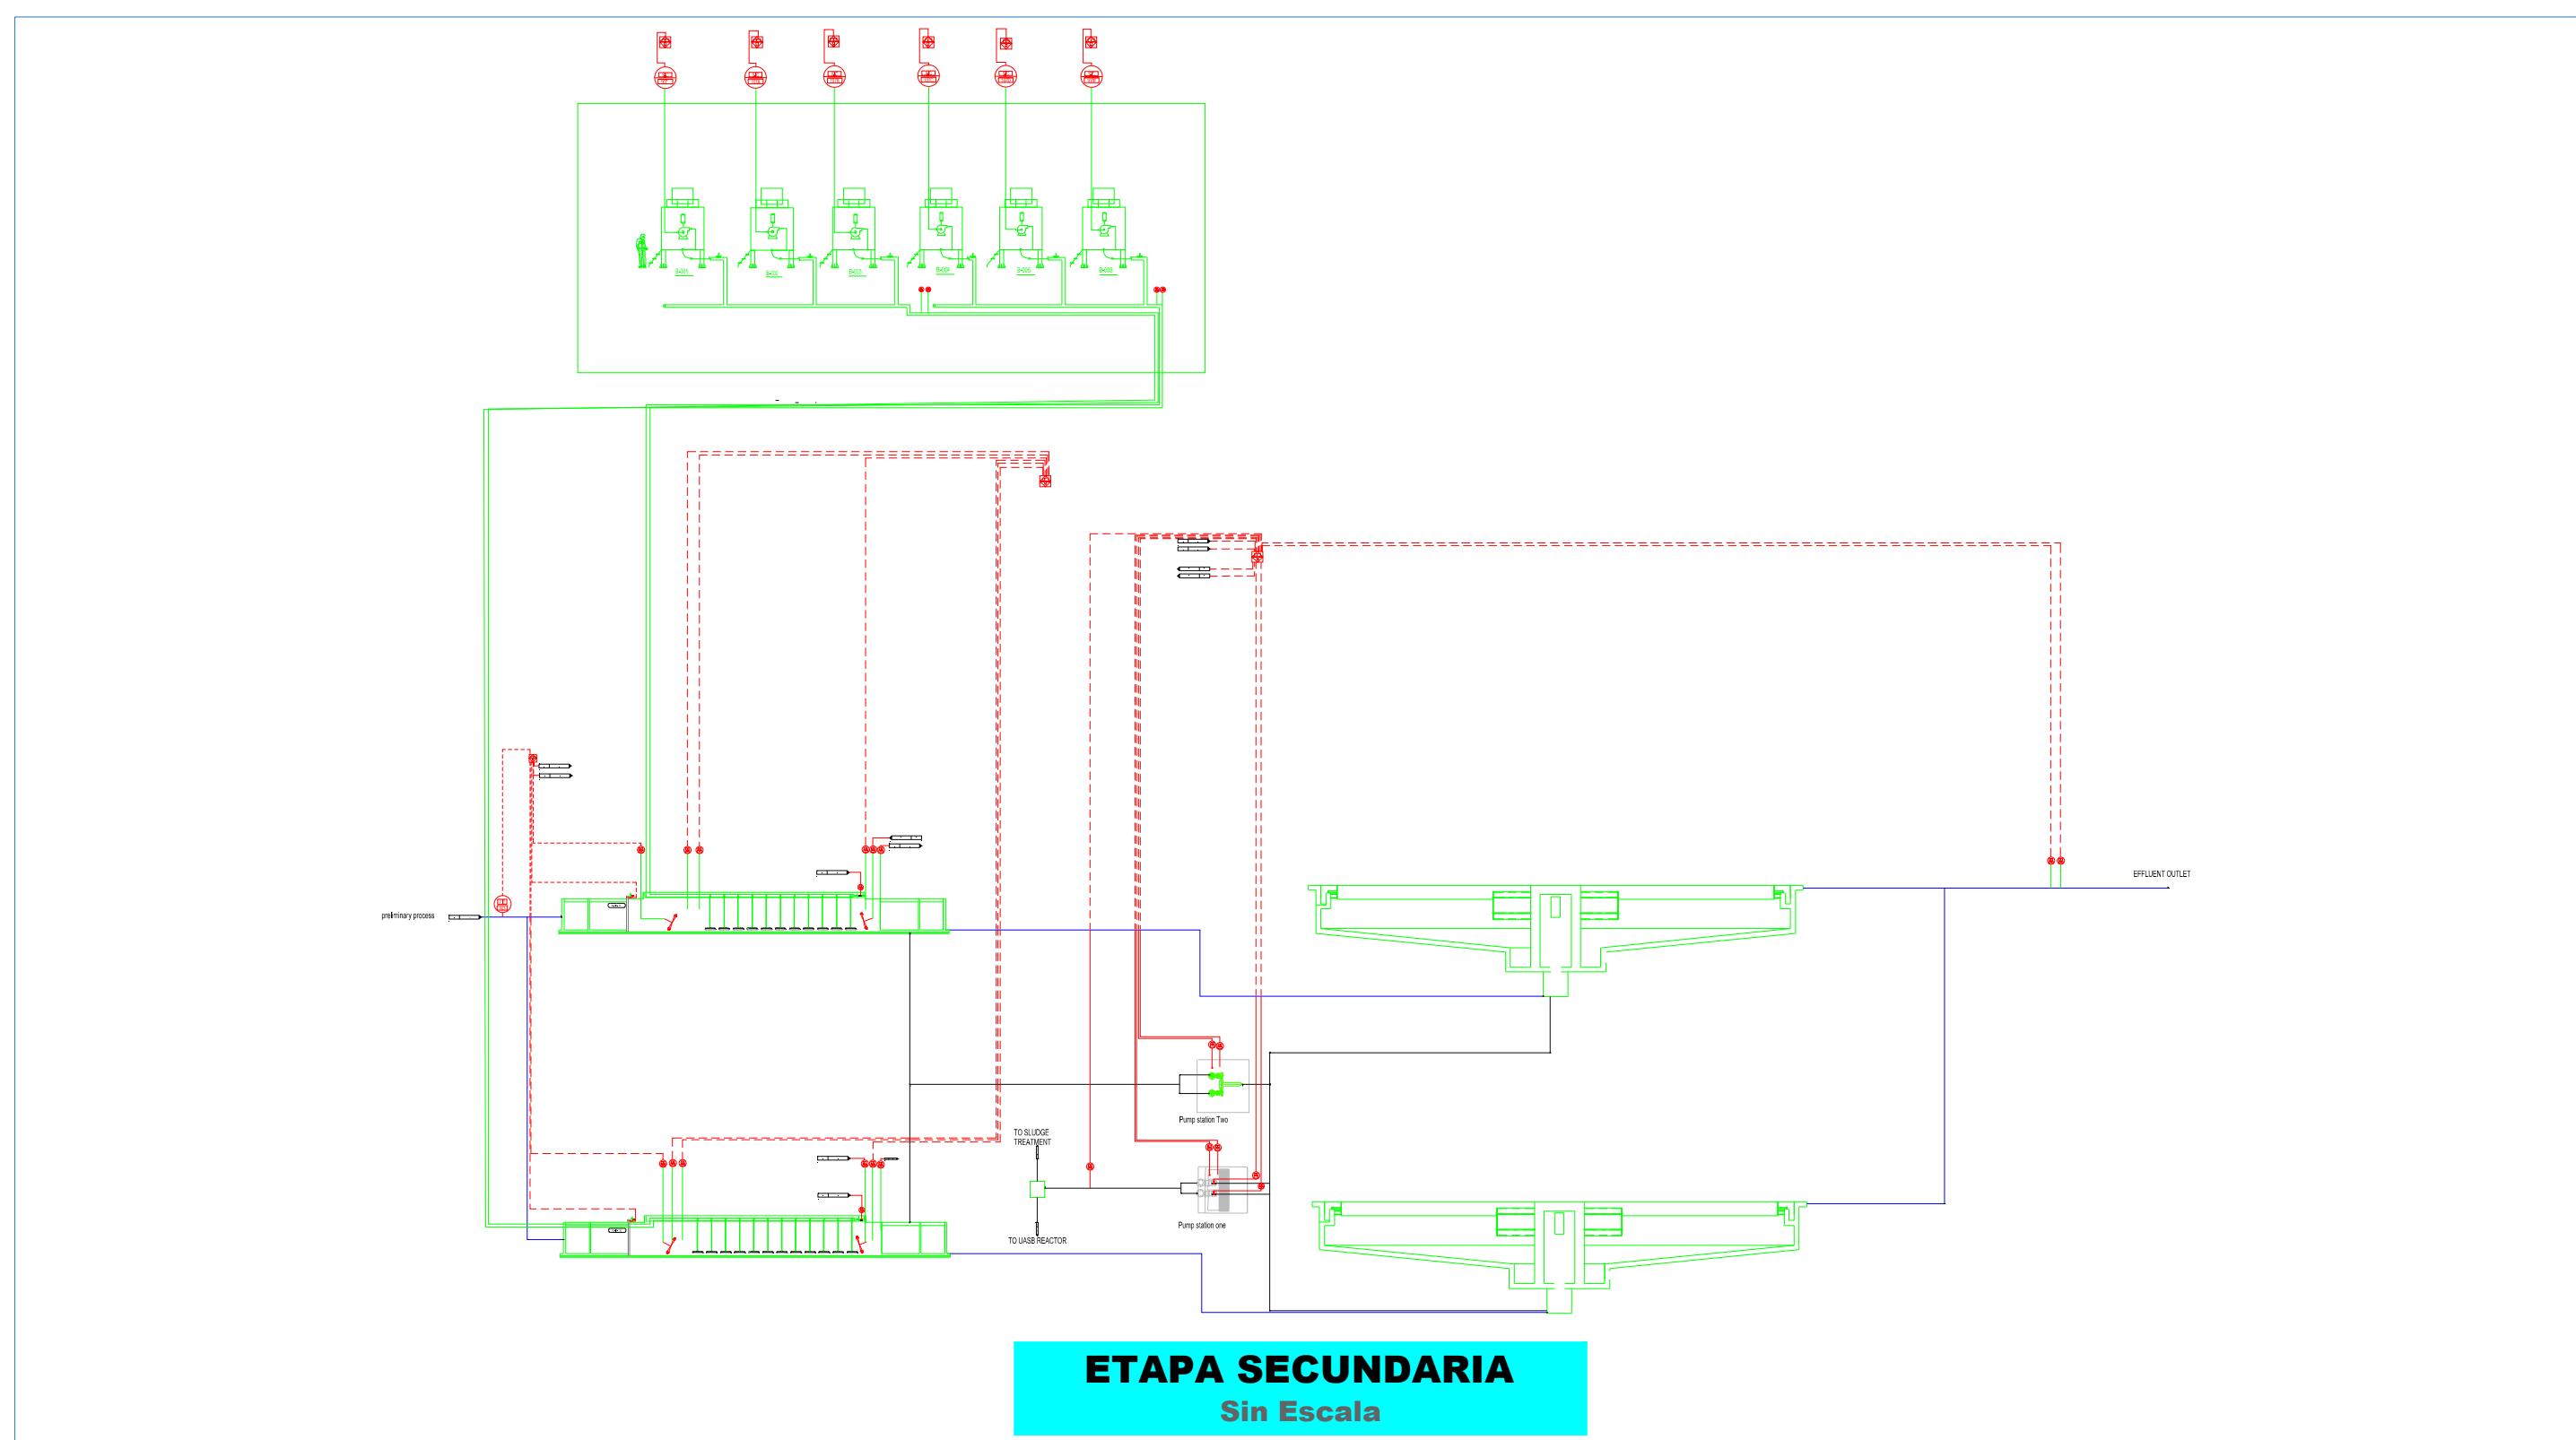

ETAPA SECUNDARIA
Sin Escala

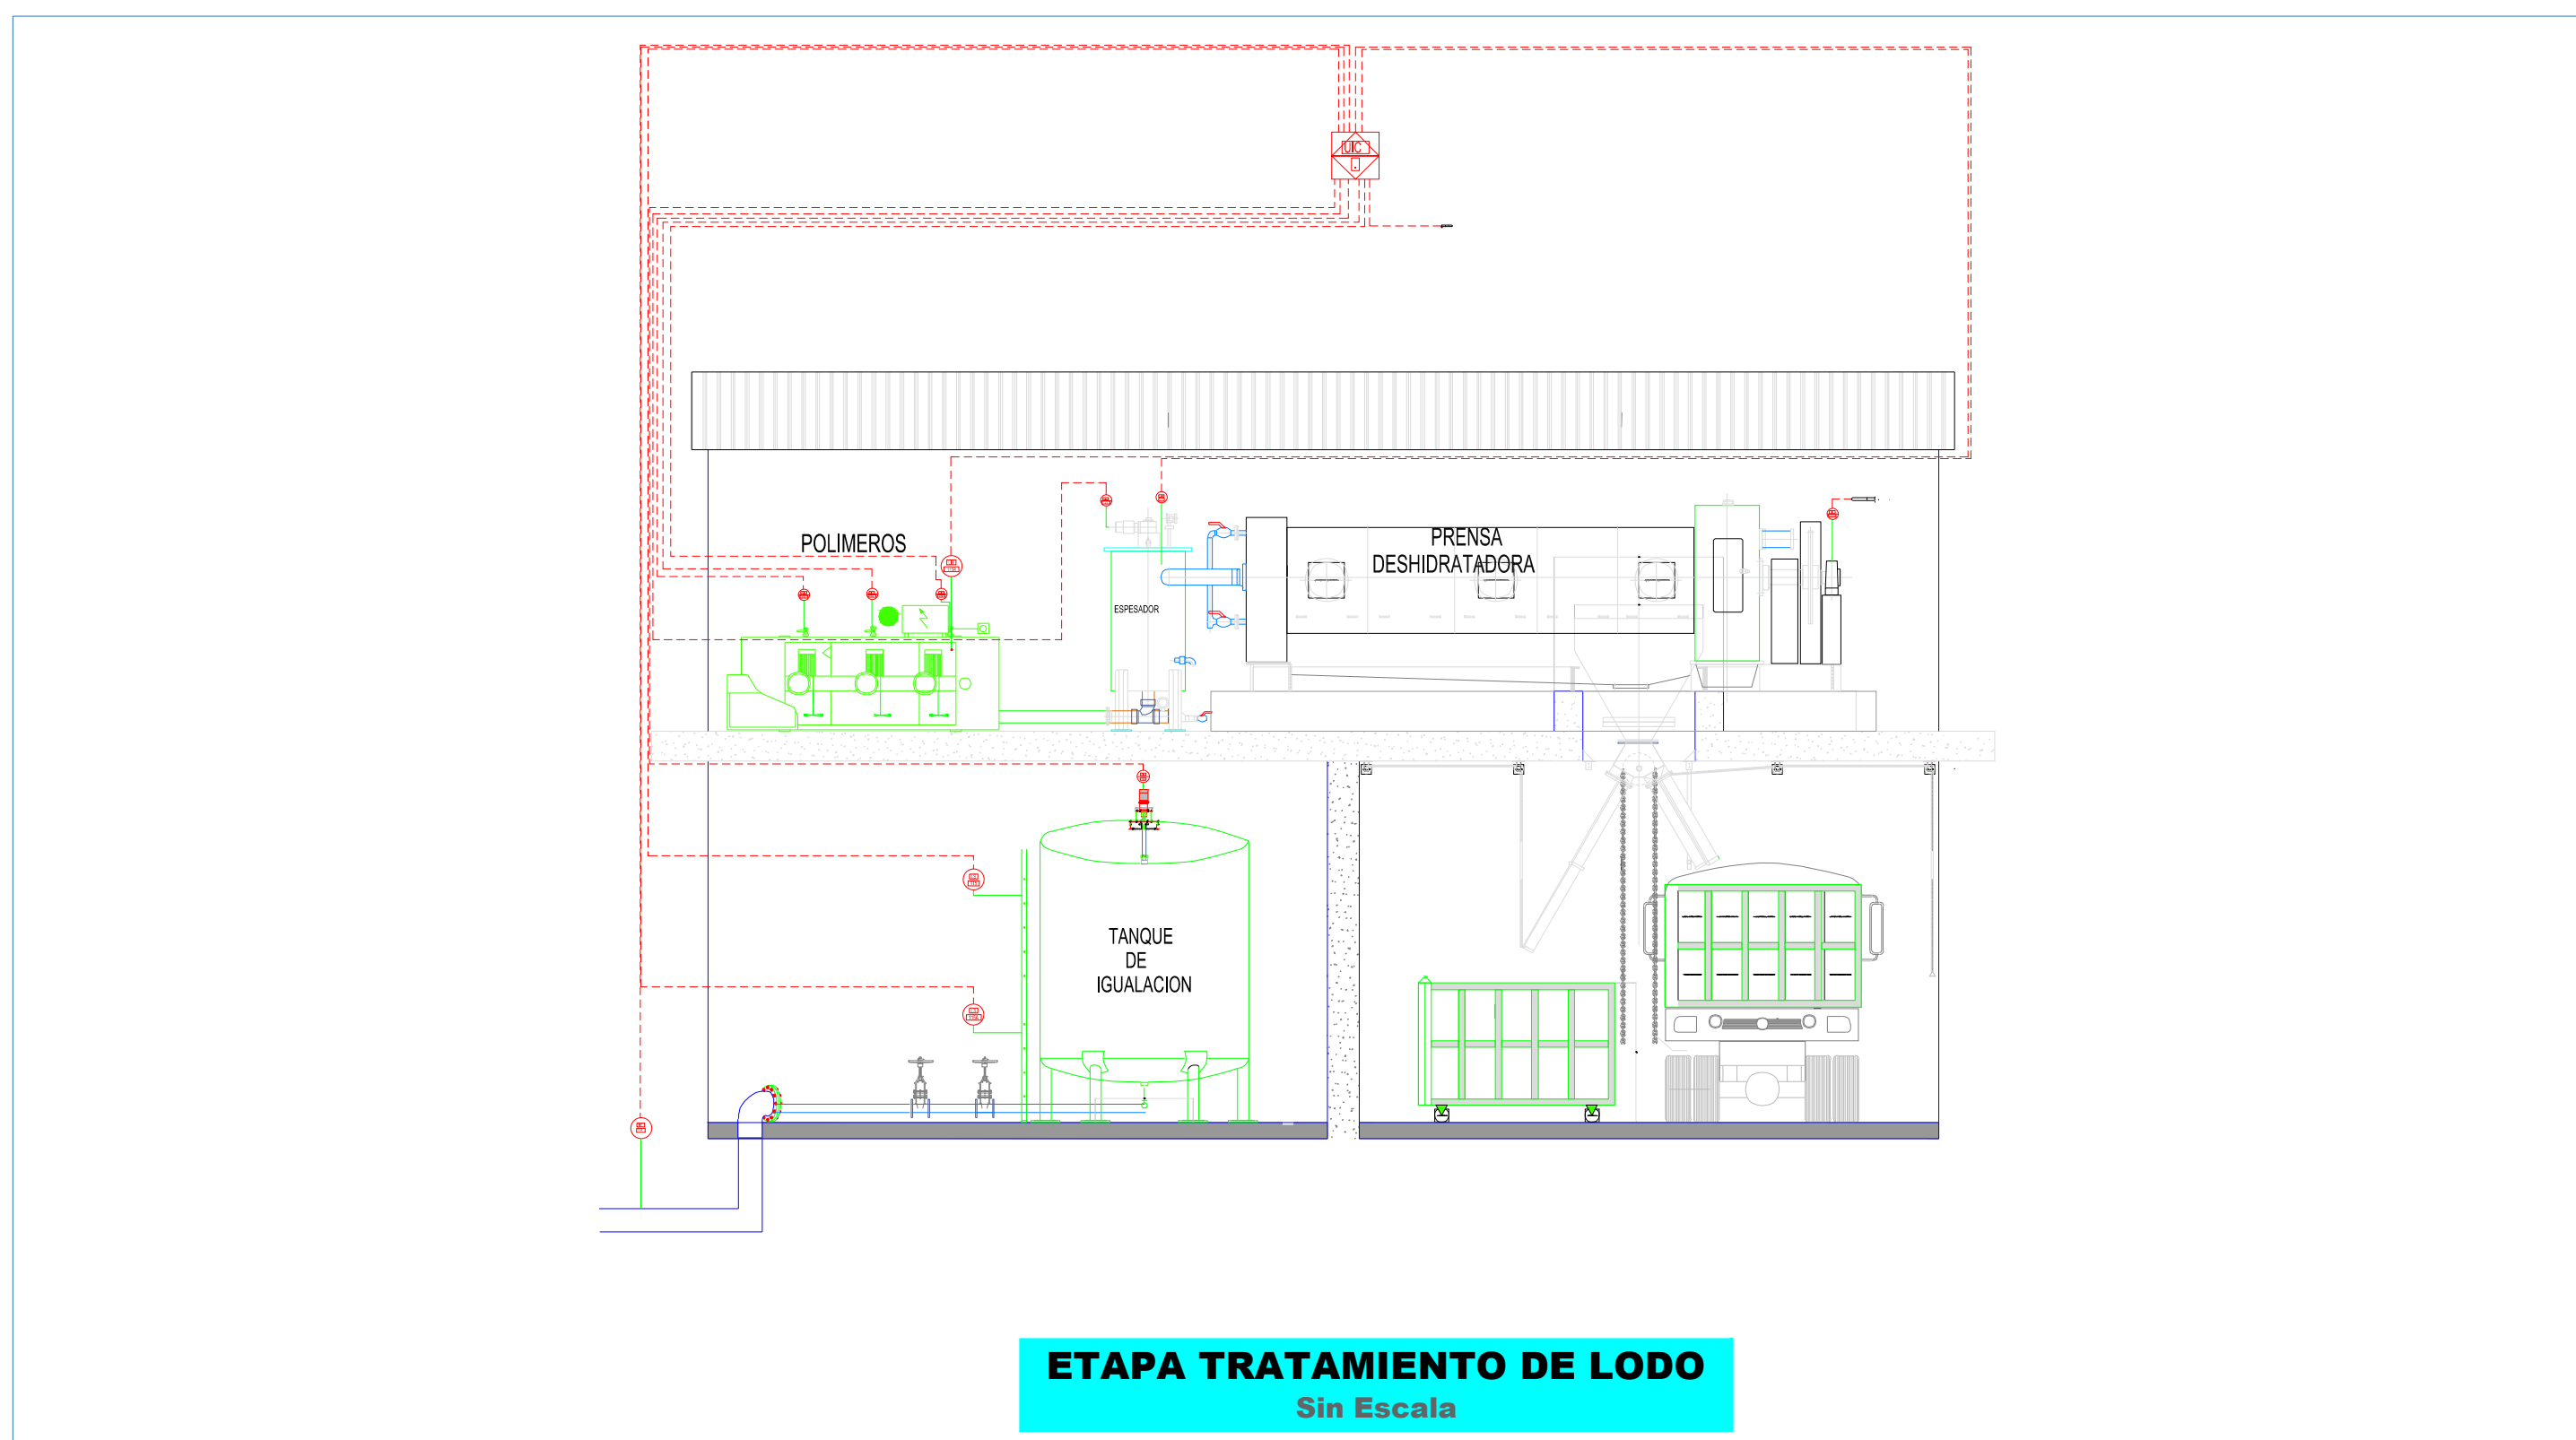

ETAPA TRATAMIENTO DE LODO
Sin Escala

CONVENCIONES PLANO P&ID

- Controlador Indicador Multivariable
- Indicador de Temperatura
- Controlador Indicador Frecuencia
- Indicador de Presion
- Transmisor Indicador Caudal
- Transmisor Indicador Solidos Suspensidos
- Transmisor Indicador Oxigeno Disuelto
- Transmisor Indicador PH
- Transmisor Indicador Nivel
- Electrovalvula

SEÑALES

- Señal Electrica
- Efluente
- Lodo

REVISIONES		
No.	Fecha:	OBSERVACIONES