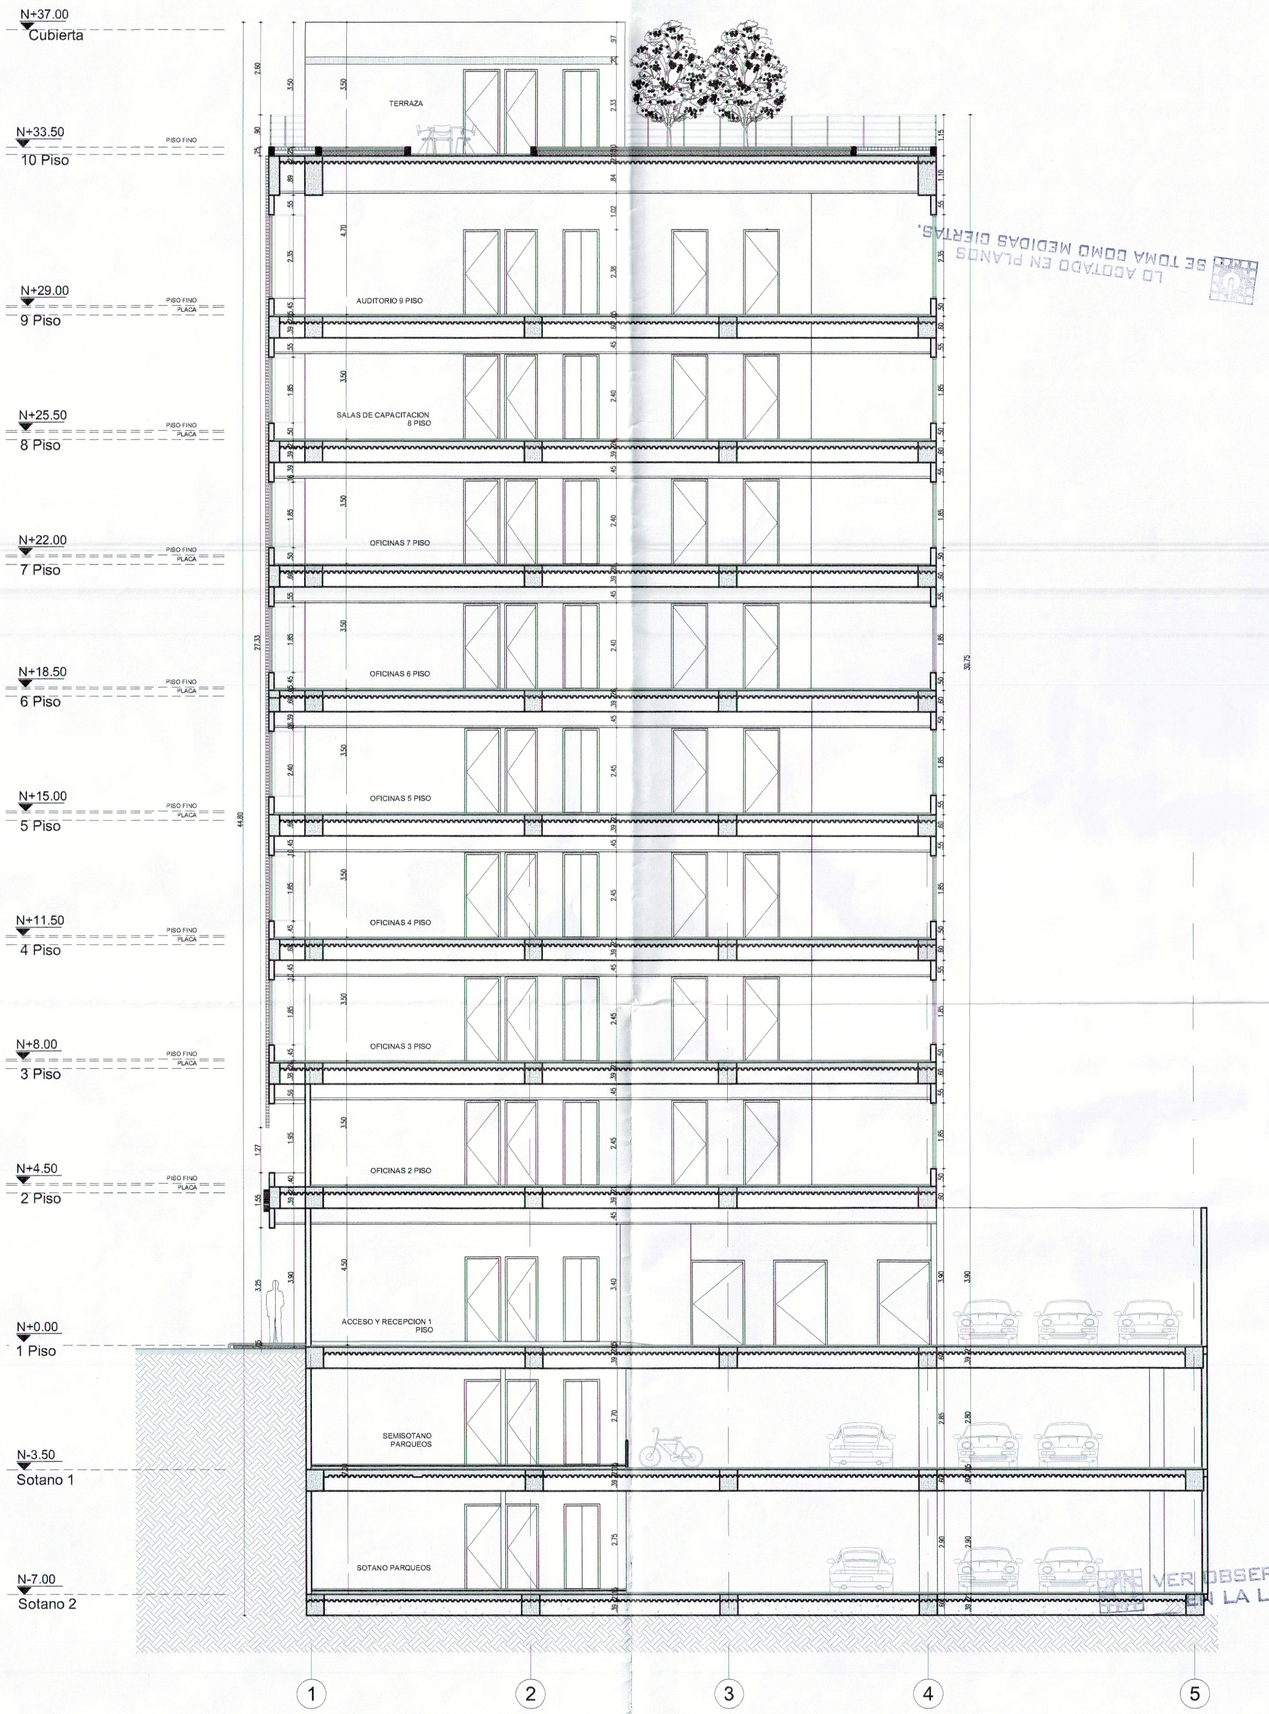

LO ACOTADO EN PLANOS SE TOMA COMO MEDIDAS CIERTAS.

VER OBSERVACIONES EN LA LICENCIA

LA OBRA DEBE EJECUTARSE DE ACUERDO A PLANOS APROBADOS

CURADURÍA URBANA DE BUCARAMANGA
Ing. Alonso E. Butrón Martínez
Curador Urbano
APROBADO
ARQUITECTO DIVISIÓN TÉCNICA
CURADOR
Fecha: 13 MAR 2015

ESTE PLANO ES PROPIEDAD DE MARVAL S.A.
1. LA EMPRESA SE RESERVA EL DERECHO DE REALIZAR LAS MODIFICACIONES NECESARIAS DEBIDO A AJUSTES ESTRUCTURALES O ARQUITECTONICOS.
2. PLANO CON MEDIDAS A OBRA NEGRA, VERIFICAR MEDIDAS EN OBRA, NO TOMAR MEDIDAS SOBRE PLANOS Y SUJETO A MODIFICACIONES SEGUN SUGERENCIA DEL FABRICANTE.
3. LAS DIMENSIONES FINALES DE LOS ESPACIOS PUEDEN VARIAR DE ACUERDO AL ACABADO UTILIZADO.

A 11

MARVAL
www.marval.com.co

PROYECTO
SEDE ADMINISTRATIVA EMPAS BUCARAMANGA

Arq. GONMAR ACEVEDO OLAYA Mat. 68700-59816 STDER.
Arq. GIOVANNY CASTILLO GIL mat:A251132008-0201423

CIUDAD	BUCARAMANGA
CODIGO	MARVAL S.A
ARCHIVO	C:\Users\Mpalma\Desktop\EMPAS VG3 P12\Empas VG4 P14

CONTENIDO
CORTE A-A - EMPAS

COD. SIST. CAL:	R – ARQ – 003 VERSION 003
FECHA DE REGISTRO:	NOVIEMBRE-05-2008

ESTE PROYECTO PUEDE SUFRIR MODIFICACIONES Y VARIACIONES EN SUS MEDIDAS DEBIDO A AJUSTES SANITARIOS, ELECTRICOS, CONSTRUCTIVOS Y ESTRUCTURALES.

ESCALA	FECHA DE PLANO:	DIGITO:	APROBO
1=100	29/ABRIL/2015	MARIA CAMILA PALMA CIRO	Ing. RAFAEL A. MARIN V.

MODIFICACIONES

FECHA	VERSION		RESPONSABLE
OCT.09.14	000	PLANO INICIAL	G.C.G
FEBR.17.15	001	PLANO MODIFICACION DE ESTRUCTURA	M.C.P
29.ABR.2015	002	PLANO DE MODIFICACION PARA CURADURIA	XX
XX	XX	XX	XX
XX	XX	XX	XX
XX	XX	XX	XX
XX	XX	XX	XX
XX	XX	XX	XX
XX	XX	XX	

11 A

14.278