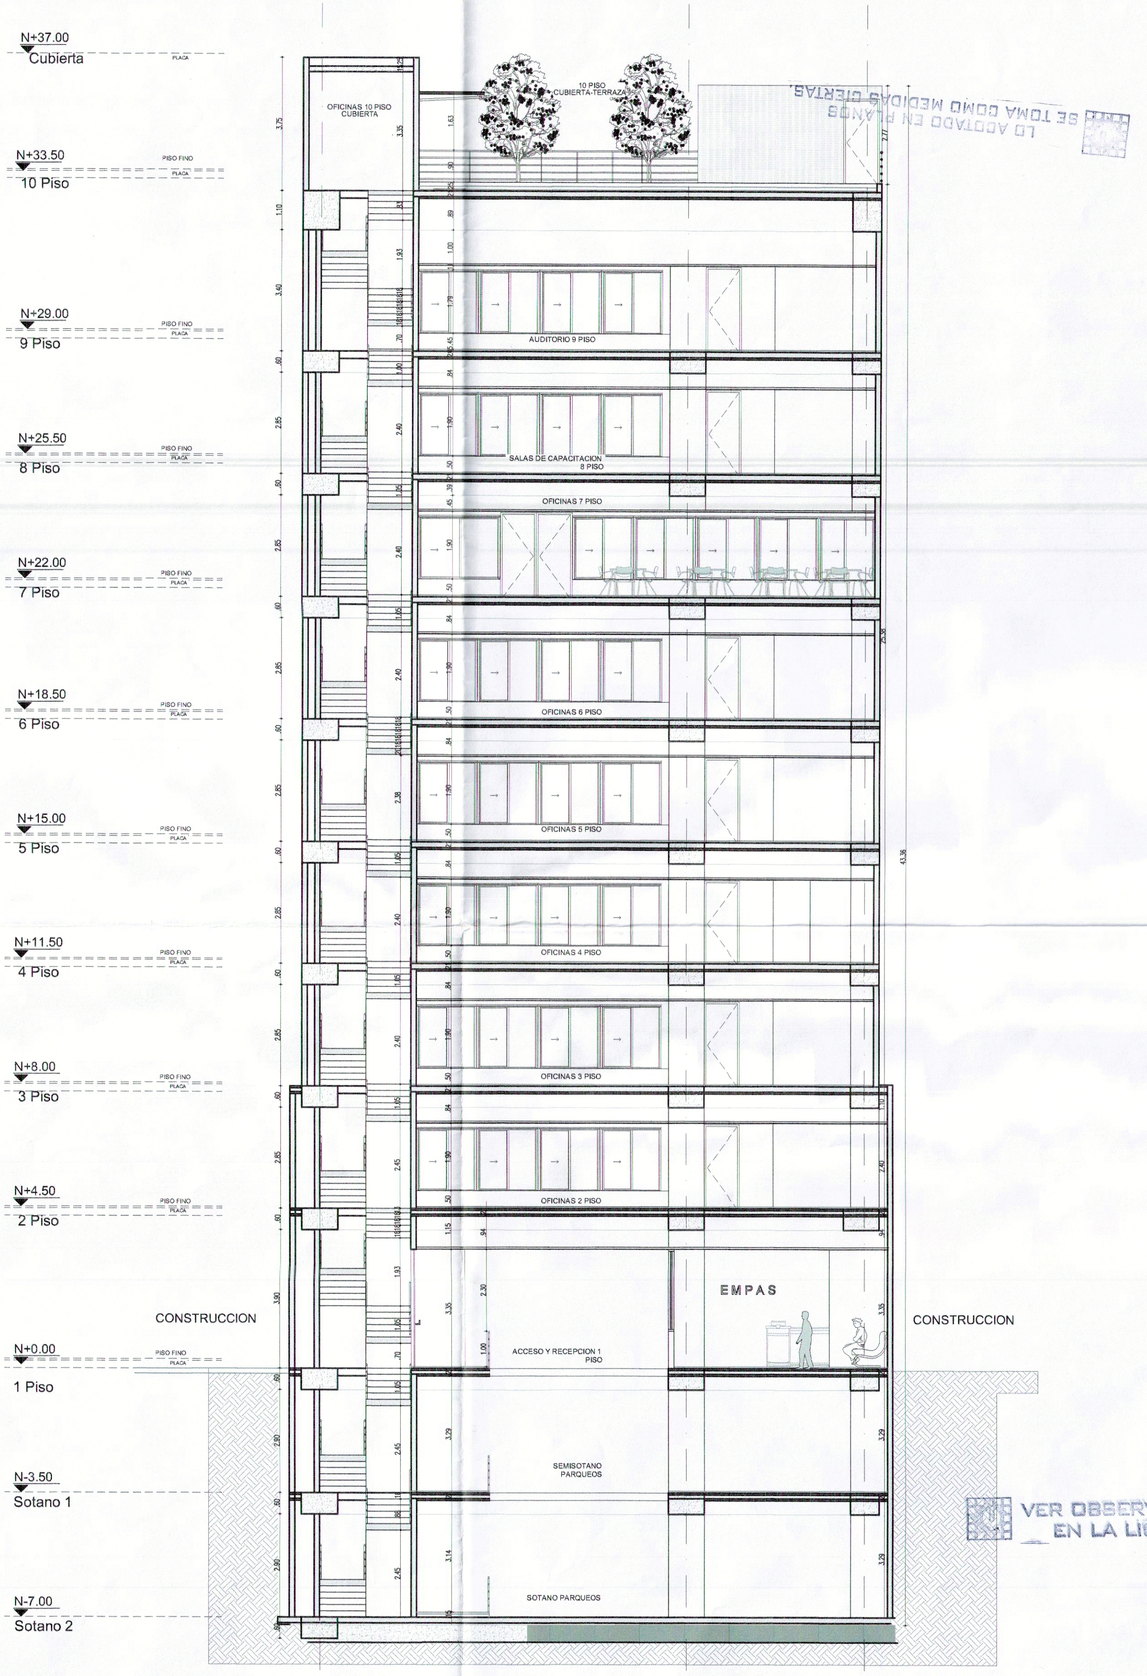

LA OBRA DEBE EJECUTARSE DE ACUERDO A PLANOS APROBADOS

VER OBSERVACIONES EN LA LICENCIA

CURADURÍA URBANA DE BUCARAMANGA
Ing. Alonso E. Butrón Martínez
Curador Urbano
APROBADO
ARQUITECTO DIVISION
Fecha: 13 MAR 2015

ESTE PLANO ES PROPIEDAD DE MARVAL S.A.
1. LA EMPRESA SE RESERVA EL DERECHO DE REALIZAR LAS MODIFICACIONES QUE CONSIDERE NECESARIAS.
2. EL MAL USO DE ESTE PLANO ACARREARA LAS SANCIONES CIVILES Y PENALES A QUE HAYA LUGAR.
3. PLANO CON MEDIDAS A OBRA NEGRA. VERIFICAR MEDIDAS EN OBRA. NO TOMAR MEDIDAS SOBRE PLANOS Y SUJETO A MODIFICACIONES SEGUN SUGERENCIA DEL FABRICANTE.
4. LAS DIMENSIONES FINALES DE LOS ESPACIOS PUEDEN VARIAR DE ACUERDO AL ACABADO UTILIZADO.

A 12

MARVAL
www.marval.com.co

PROYECTO
SEDE ADMINISTRATIVA EMPAS BUCARAMANGA

Arq. GONNAR ACEVEDO OLAYA	Mat. 68700-59816 STDER.
Arq. GIOVANNY CASTILLO GIL	mat:A25113200B-0201423

CIUDAD	BUCARAMANGA
CODIGO	MARVAL S.A
ARCHIVO	C:\Users\Alpicimo\Desktop\EMPAS VG3 P12\Empas VG4 P14

CONTENIDO
CORTE C-C- EMPAS

COD. SIST. CAL:	R – ARQ – 003 VERSION 003	ESTE PROYECTO PUEDE SUFRIR MODIFICACIONES Y VARIACIONES EN SUS MEDIDAS DEBIDO A AJUSTES SANITARIOS, ELECTRICOS, CONSTRUCTIVOS Y ESTRUCTURALES.
FECHA DE REGISTRO:	NOVIEMBRE-05-2008	
ESCALA: 1=100	FECHA DE PLANO: 30/ABRIL/2015	DIGITO: MARIA CAMILA PALMA CIRO
		APROBO: Ing. RAFAEL A. MARIN V.

MODIFICACIONES

FECHA	VERSION		RESPONSABLE
OCT.09.14	000	PLANO INICIAL	G.C.G
FEBR.17.15	001	PLANO MODIFICACION DE ESTRUCTURA	M.C.P
ABR.30.2015	002	PLANO CORRECCION CURADURIA	M.C.P
XX	XX	XX	XX
XX	XX	XX	XX
XX	XX	XX	XX
XX	XX	XX	XX
XX	XX	XX	XX
XX	XX	XX	XX

12 A

14.278