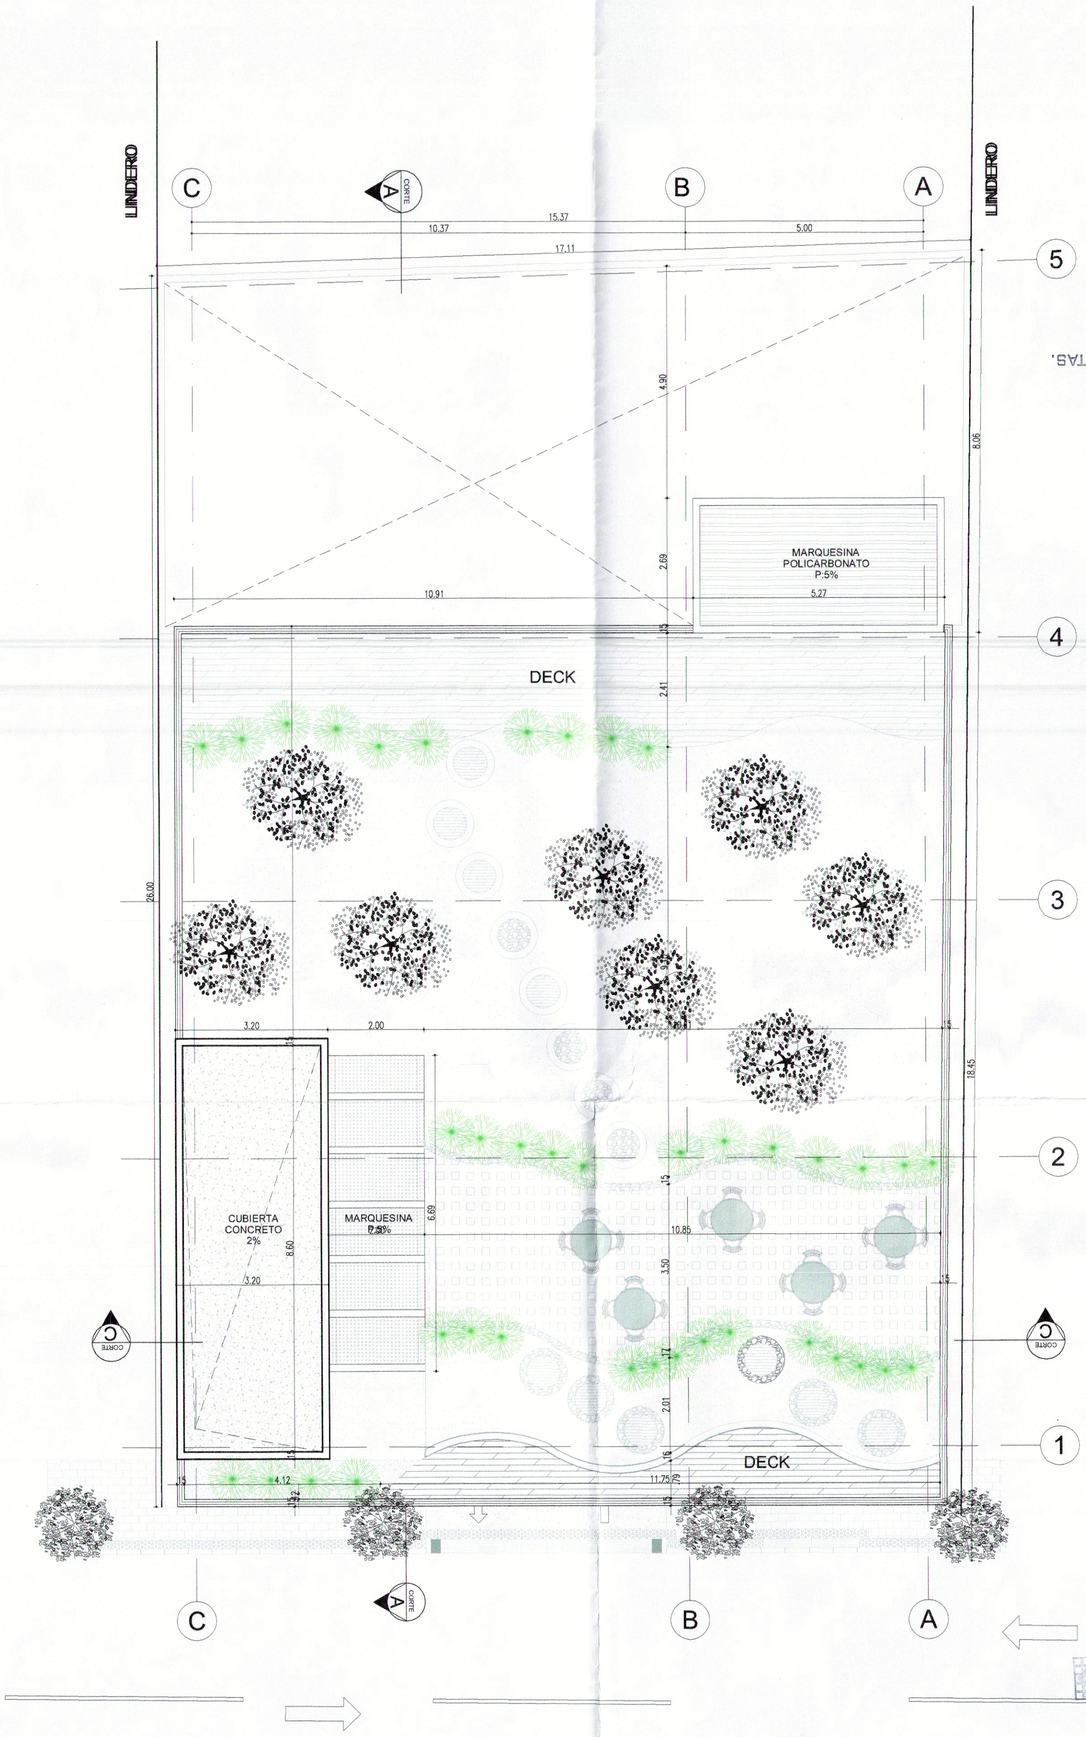

LO ACOTADO EN PLANOS SE TOMA COMO MEDIDAS CIERTAS.

VER OBSERVACIONES EN LA LICENCIA

LA OBRA DEBE EJECUTARSE DE ACUERDO A PLANOS APROBADOS

CURADURÍA URBANA DE BUCARAMANGA
Ing. Alonso E. Butrón Martínez
Curador Urbano
APROBADO
ARQUITECTO DIVISIÓN TÉCNICA
CURADOR
Fecha: 13 MAR 2015

ESTE PLANO ES PROPIEDAD DE MARVAL S.A.
1. LA EMPRESA SE RESERVA EL DERECHO DE REALIZAR LAS MODIFICACIONES NECESARIAS DEBIDO A AJUSTES ESTRUCTURALES O ARQUITECTÓNICOS.
2. PLANO CON MEDIDAS A OBRA NEGRA. VERIFICAR MEDIDAS EN OBRA, NO TOMAR MEDIDAS SOBRE PLANOS Y SUJETO A MODIFICACIONES SEGÚN SUGERENCIA DEL FABRICANTE.
3. LAS DIMENSIONES FINALES DE LOS ESPACIOS PUEDEN VARIAR DE ACUERDO AL ACABADO UTILIZADO.

A | 10

MARVAL
www.marval.com.co

PROYECTO: SEDE ADMINISTRATIVA EMPAS BUCARAMANGA

Arq. GONMAR ACEVEDO OLAYA Mat. 68700-59816 STDER.
Arq. GIOVANNY CASTILLO GIL mat:A251132008-0201423

CIUDAD	BUCARAMANGA
CODIGO	MARVAL S.A
ARCHIVO	C:\Users\Mpalma\Desktop\EMPAS V04 P12\Empas V04 P14

CONTENIDO: PLANTA CUBIERTA

COD. SIST. CAL:	R – ARQ – 003 VERSION 003
FECHA DE REGISTRO:	NOVIEMBRE-05-2008
ESCALA	1=75
FECHA DE PLANO:	22/ABRIL/2015
DIGITO:	MARIA CAMILA PALMA CIRO
APROBO	Ing. RAFAEL A. MARIN V.

ESTE PROYECTO PUEDE SUFRIR MODIFICACIONES Y VARIACIONES EN SUS MEDIDAS DEBIDO A AJUSTES SANITARIOS, ELECTRICOS, CONSTRUCTIVOS Y ESTRUCTURALES.

MODIFICACIONES

FECHA	VERSION		RESPONSABLE
OCT.09.14	000	PLANO INICIAL	G.C.G
XX	001	PLANO MODIFICACION DE ESTRUCTURA	M.C.P
ABR.22.15	002	PLANO CORRECCIONES CURADURIA	M.C.P
XX	XX	XX	XX
XX	XX	XX	XX
XX	XX	XX	XX
XX	XX	XX	XX
XX	XX	XX	XX
XX	XX	XX	XX

A | 10

14.278