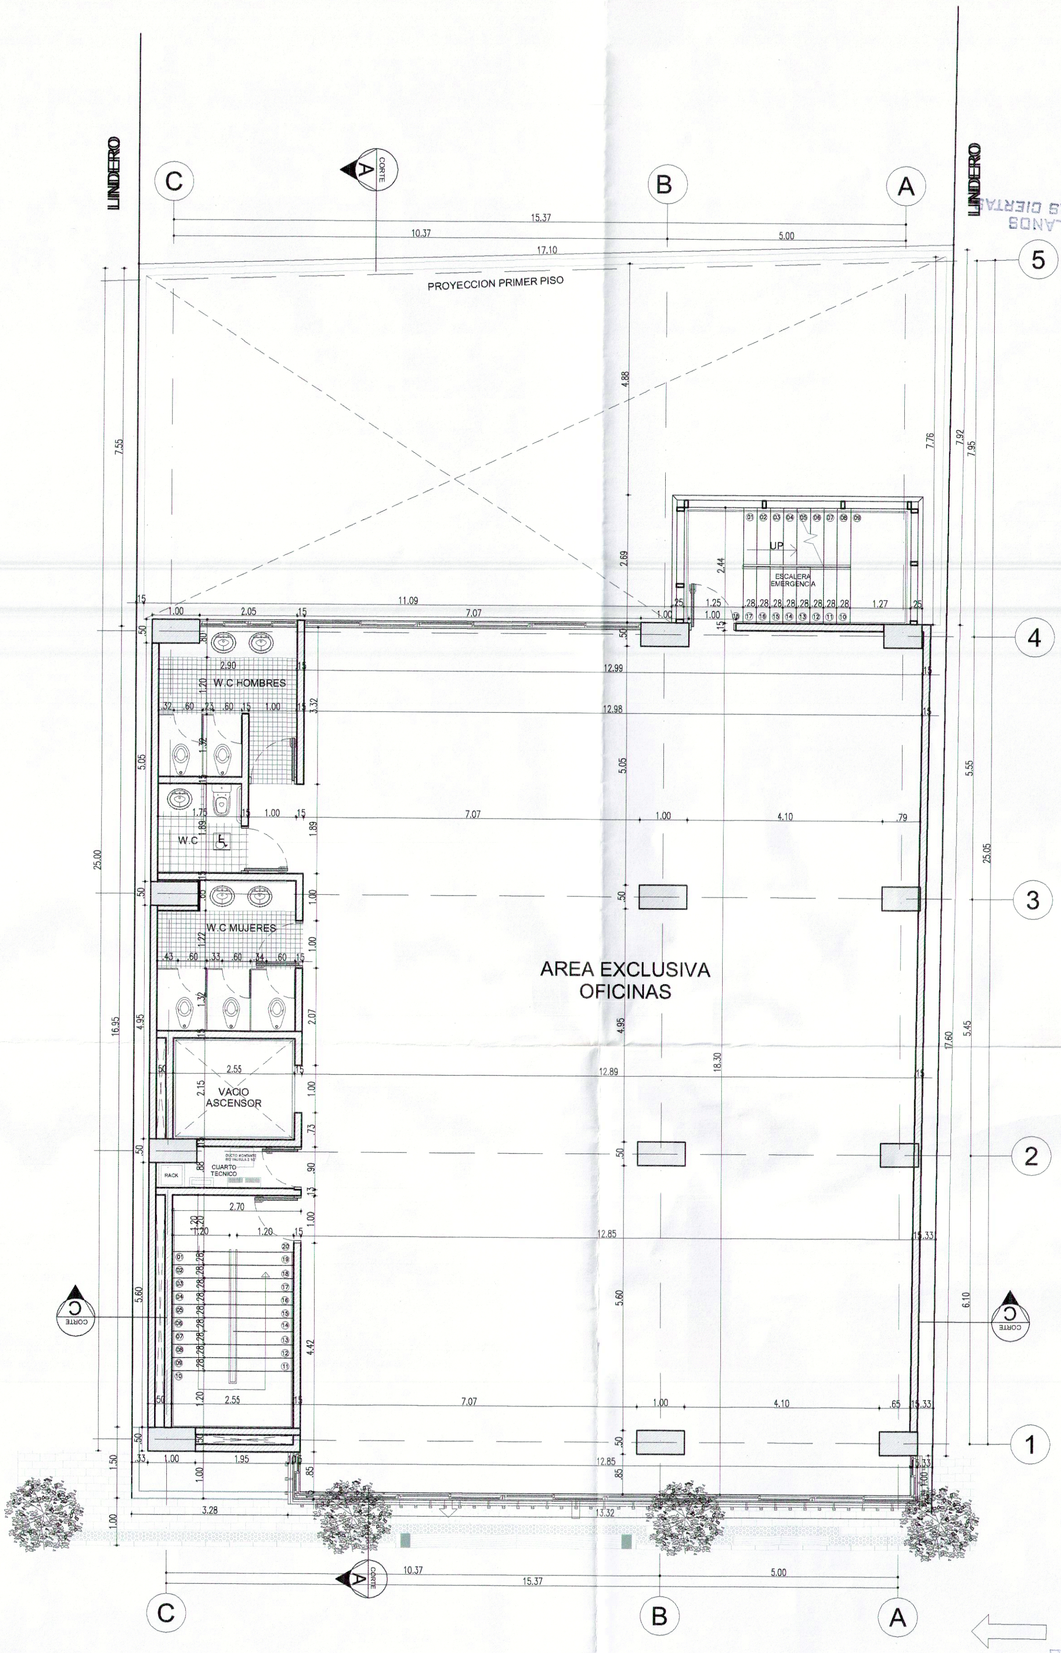

LO ACOTADO EN PLANOS SE TOMA COMO MEDIDA DIERTA

CALLE 39

VER OBSERVACIONES EN LA LICENCIA

LA OBRA DEBE EJECUTARSE DE ACUERDO A PLANOS APROBADOS

CURADURIA URBANA DE BUCARAMANGA
Arq. Alonso E. Butrón Martínez
Curador Urbano
APROBADO
ARQUITECTO ALONSO BUTRON MARTINEZ
CURADOR
Fecha: 13 MAR 2015

ESTE PLANO ES PROPIEDAD DE MARVAL S.A.

1. LOS PLANOS ARQUITECTONICOS SON COMPLEMENTARIOS A LOS PLANOS ESTRUCTURALES Y DE INSTALACIONES, CUALQUIER DISCREPANCIA ENTRE ELLOS DEBE SER CONSULTADA CON LOS AUTORES DE LOS MISMOS ANTES DE EJECUTAR LA OBRA.
2. NO SE PERMITE EJECUTAR NINGUN TIPO DE MODIFICACION EN OBRA SIN CONSULTAR CON LOS AUTORES DE LOS PLANOS.
3. LAS DIMENSIONES FINALES DE LOS ESPACIOS PUEDEN VARIAR DE ACUERDO AL ACABADO UTILIZADO.

A 07	MARVAL www.marval.com.co	PROYECTO: SEDE ADMINISTRATIVA EMPAS BUCARAMANGA	CONTENIDO: PLANTA OCTAVO PISO	MODIFICACIONES	A 07

Arq. GONMAR ACEVEDO OLAYA Mat. 68700-59816 STDER.
Arq. GIOVANNY CASTILLO GIL mat:A25113208-0201423

CIUDAD	BUCARAMANGA
CODIGO	MARVAL S.A
ARCHIVO	C:\Users\Mpalma\Desktop\EMPAS V04 P12\Empas V04 P14

COD. SIST. CAL:	R – ARQ – 003 VERSION 003	ESTE PROYECTO PUEDE SUFRIR MODIFICACIONES Y VARIACIONES EN SUS MEDIDAS DEBIDO A AJUSTES SANITARIOS, ELECTRICOS, CONSTRUCTIVOS Y ESTRUCTURALES.	
FECHA DE REGISTRO:	NOVIEMBRE-05-2008		
ESCALA: 1=75	FECHA DE PLANO: 22/ABRIL/2015	DIGITO: MARIA CAMILA PALMA CIRO	APROBO: Ing. RAFAEL A. MARIN V.

FECHA	VERSION		RESPONSABLE
OCT.09.14	000	PLANO INICIAL	G.C.O
XX	001	PLANO MODIFICACION DE ESTRUCTURA	M.C.P
ABR.22,15	002	PLANO CORRECCIONES CURADURIA	M.C.P
XX	XX	XX	XX
XX	XX	XX	XX
XX	XX	XX	XX
XX	XX	XX	XX
XX	XX	XX	XX
XX	XX	XX	

14.218