



PLANTA CIMENTACION
ESC: 1:125

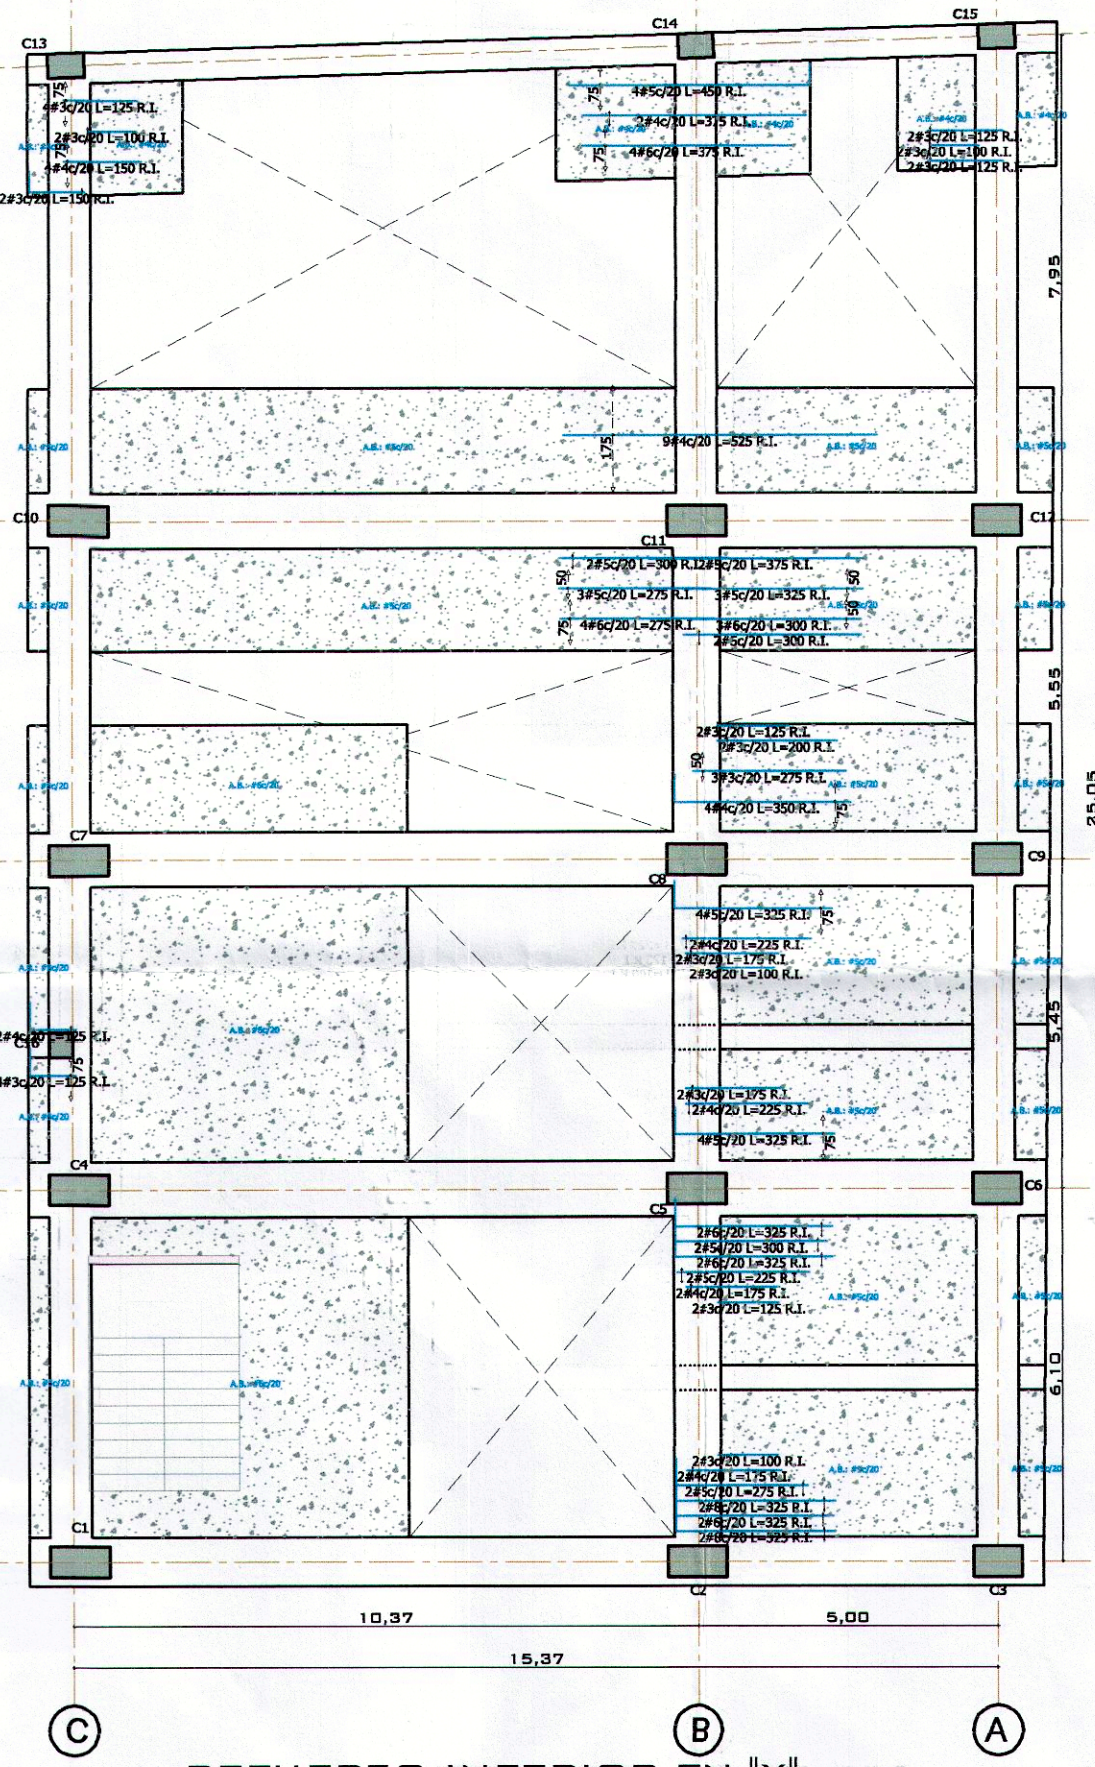

REFUERZO INFERIOR EN "X"
REFUERZO ADICIONAL
ESC: 1:125

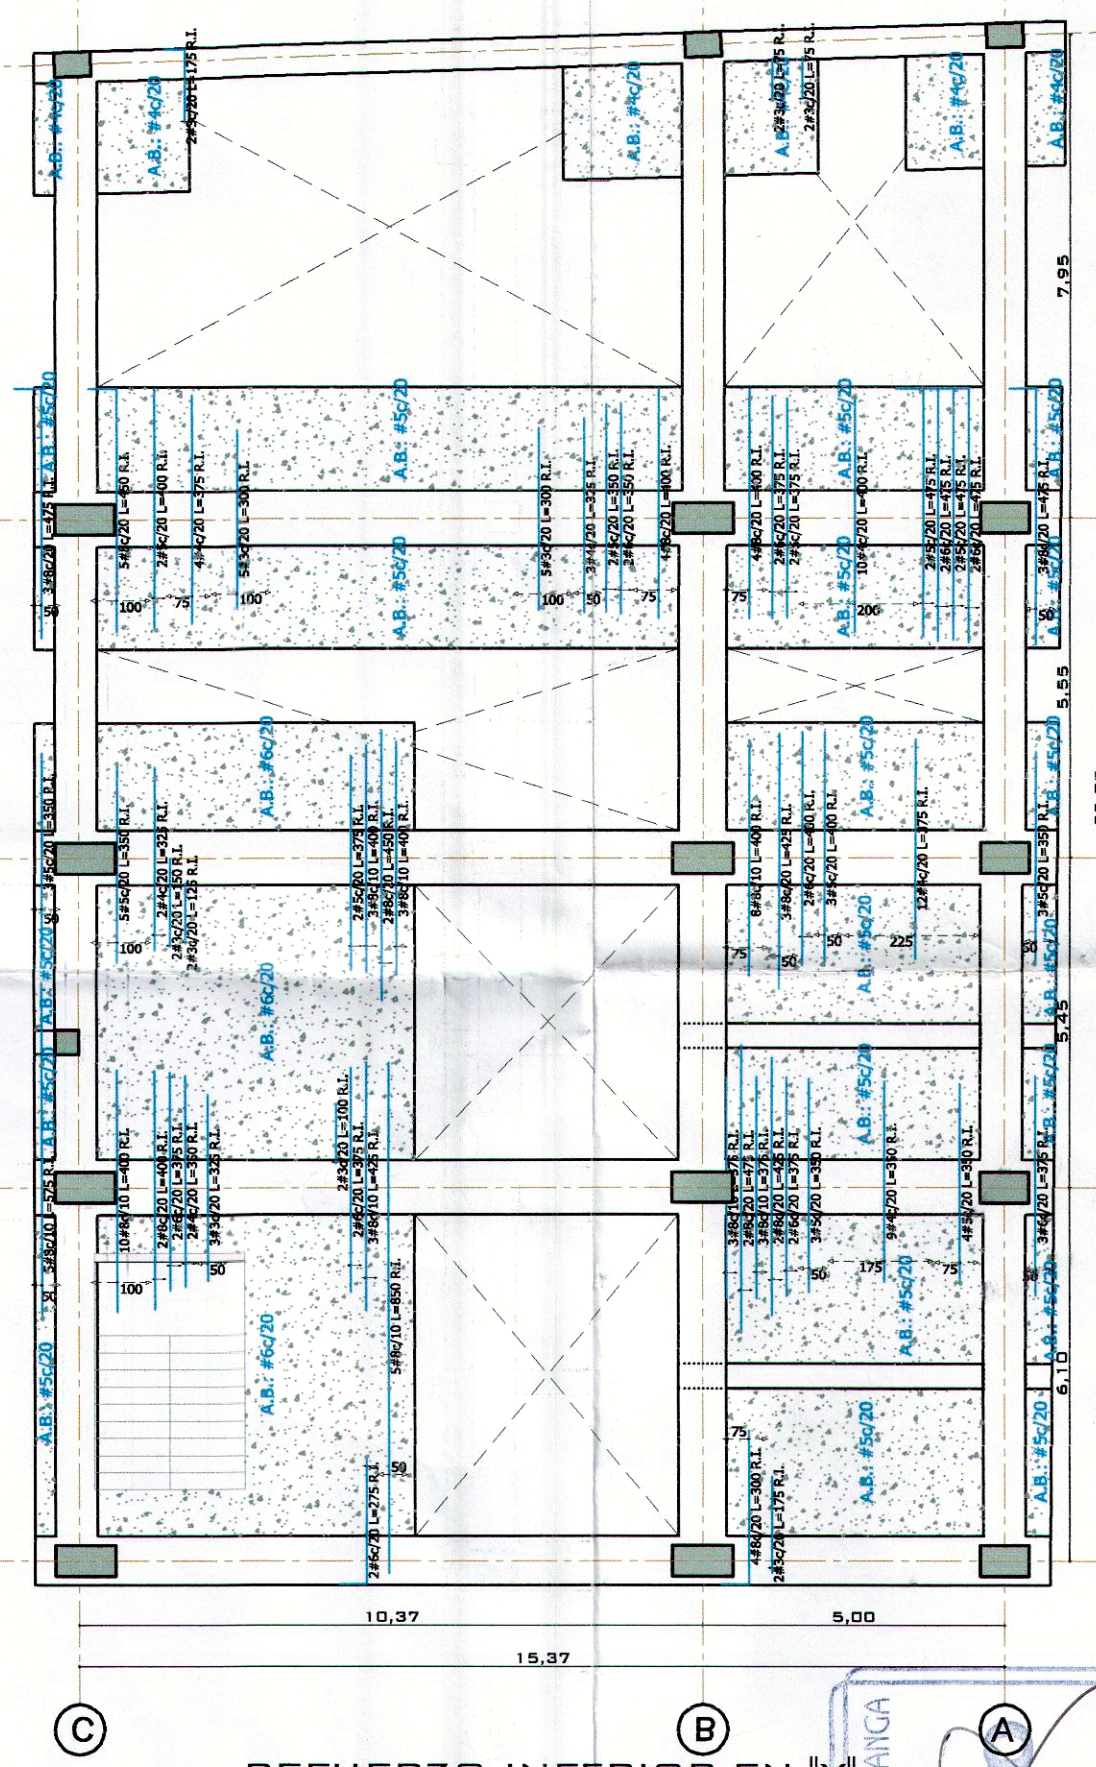

REFUERZO INFERIOR EN "Y"
REFUERZO ADICIONAL
ESC: 1:125

CURADURÍA URBANA DE BUCARAMANGA
Ing. Alonso Z. Buitrón Martínez
Curador Urbana

APROBADO

INGENIERO DE CURADURA
Fecha: 13 MAR 2015

PLANO CON N°	CIM EMPAS 01	PROPIETARIO EMPRESA DE ALCANTARILLADO DE SANTANDER S.A. ESP	INGENIERO RESPONSABLE RAMÓN ALVAREZ HERNÁNDEZ MONTAÑANA 1407 C.F.S	INGENIERO DE DISEÑO ING. ENRIQUE ANGLADO F. MATRÍCULA 8862-8798 STD.	DIBUJANTE D.L.TE. JAIME SILVA	CONTENIDO: PLANTA DE CIMENTACION DESPIECE DE LOSAS DE CIMENTACION	PROYECTO: EMPAS EMPRESA PUBLICA DE ALCANTARILLADO DE SANTANDER S.A. E.S.P.	FECHA	REVISION	MODIFICACIONES	ESC. PLANO
								01	01	01	1:125