

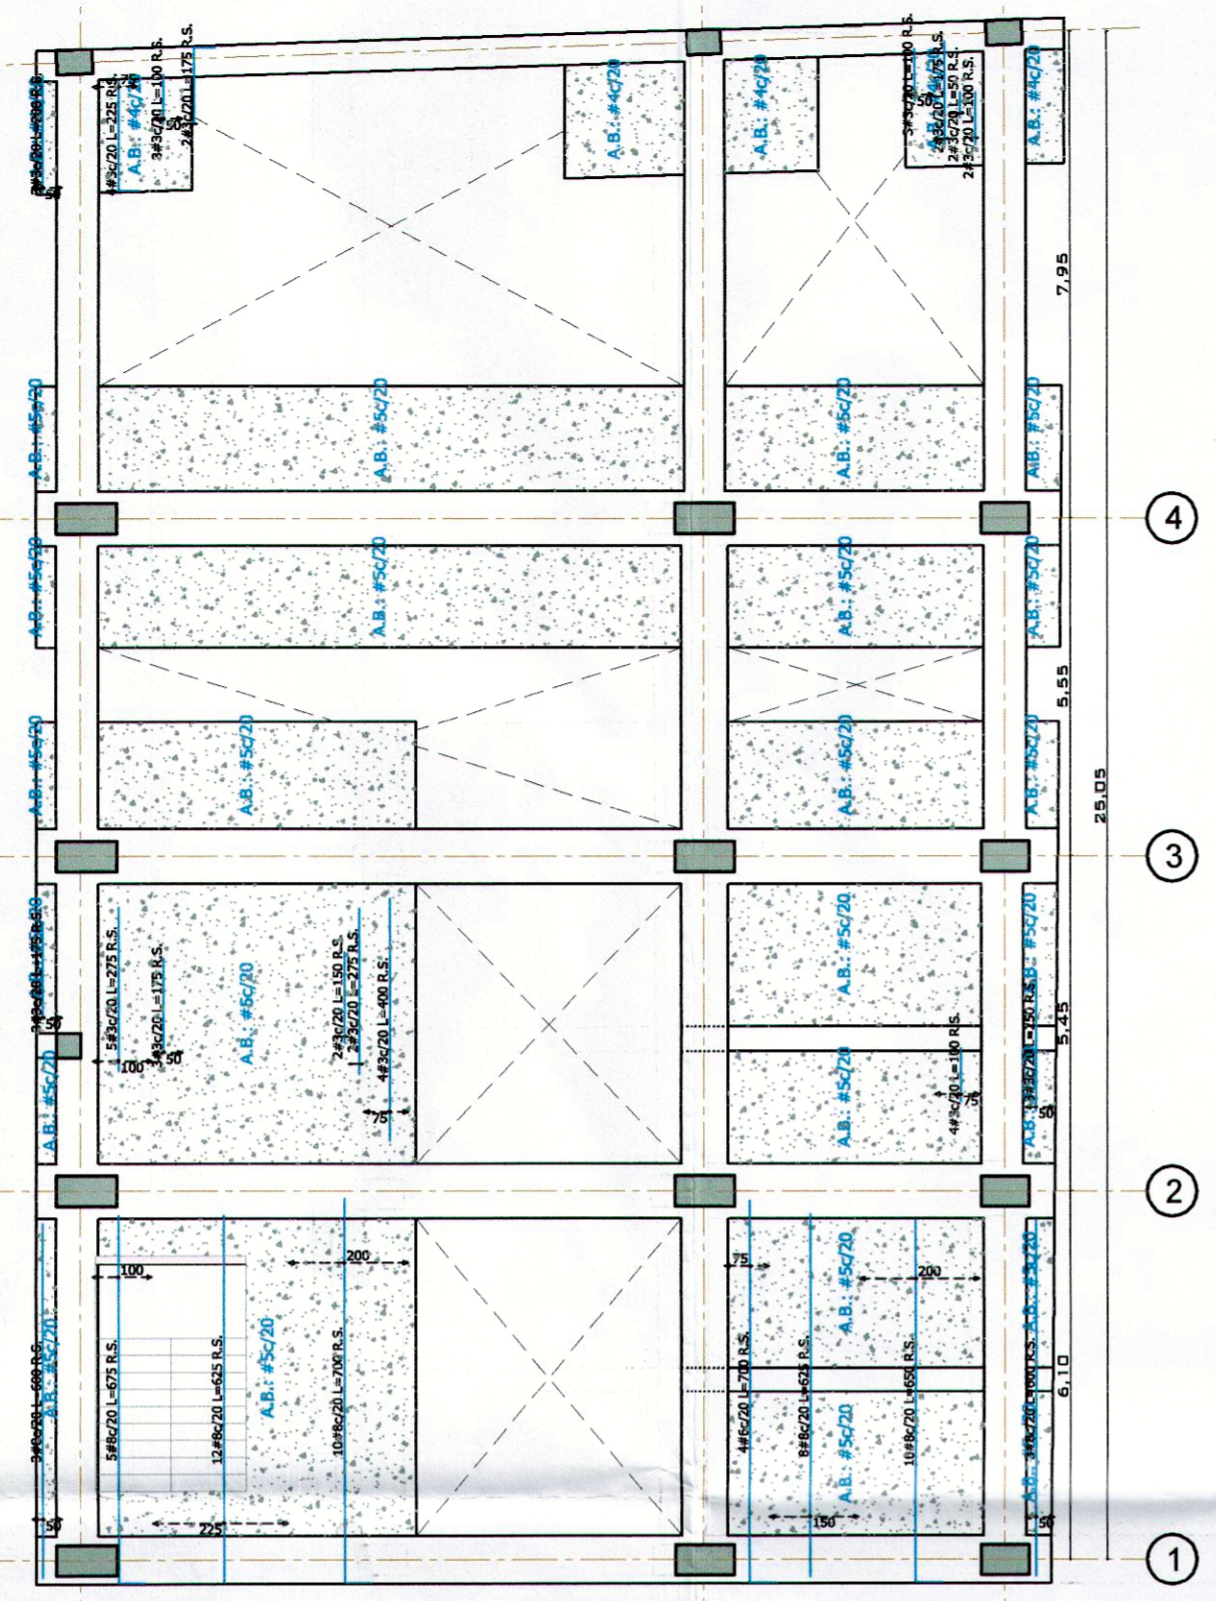



REFUERZO SUPERIOR EN "X" Y REFUERZO ADICIONAL
ESC: 1:125

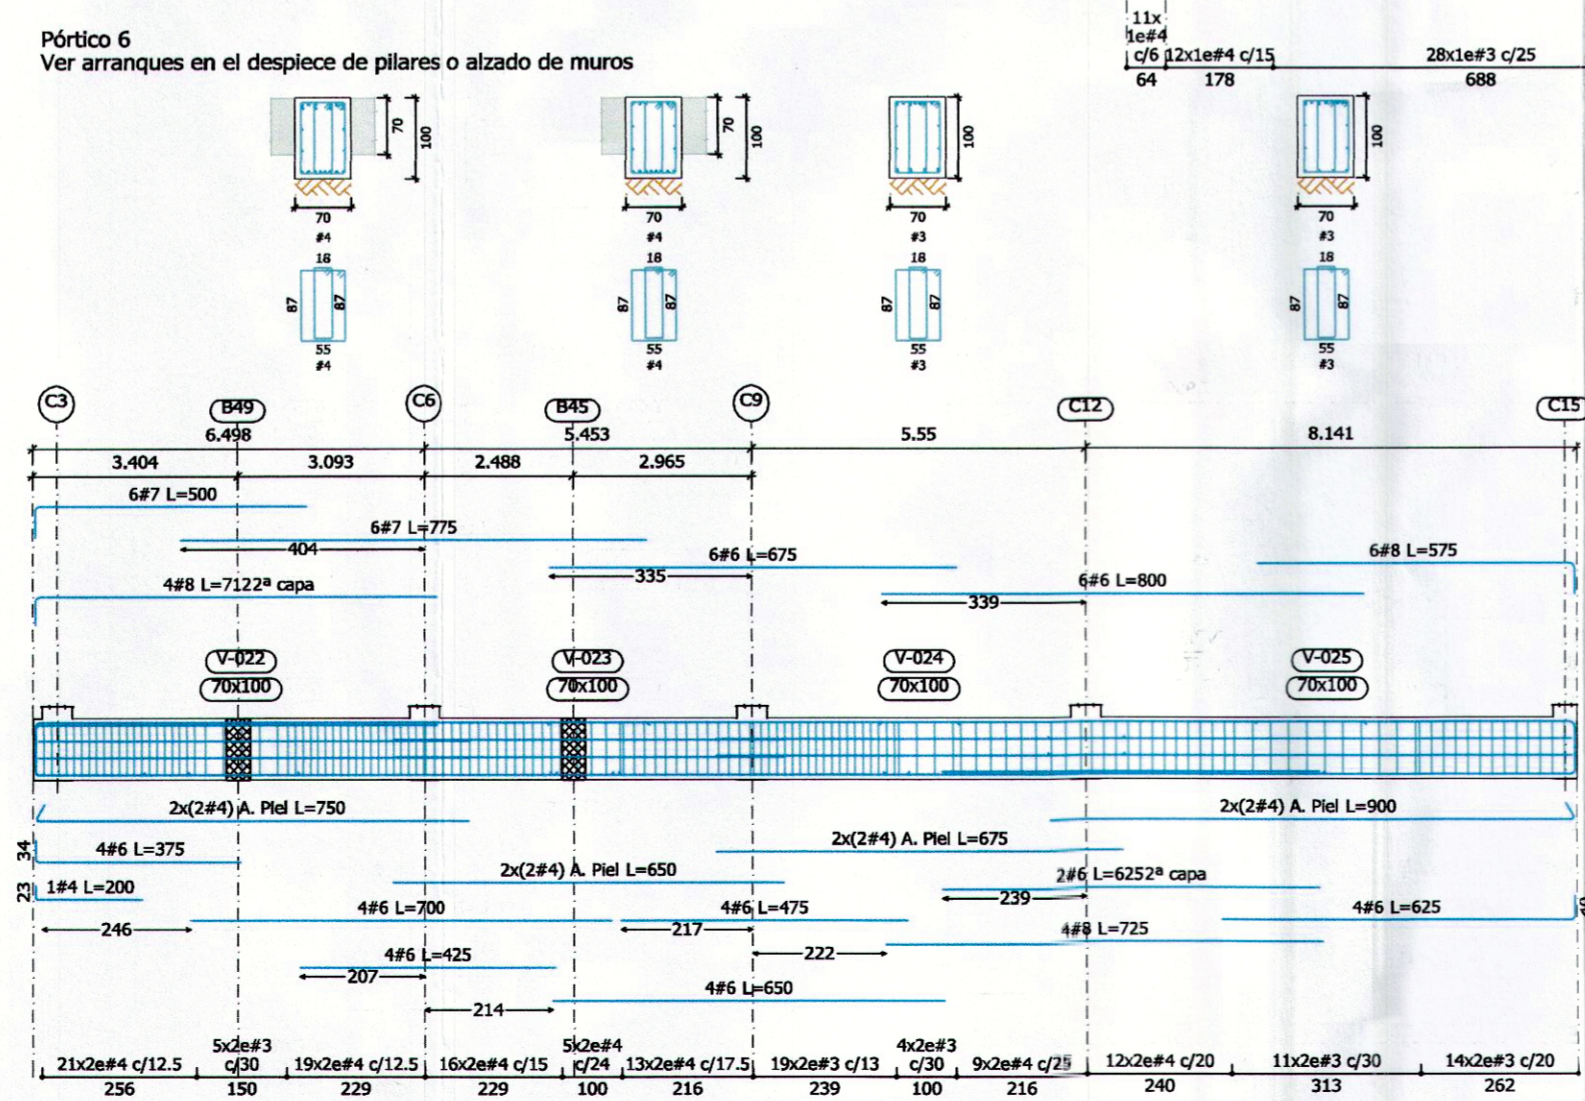


REFUERZO SUPERIOR EN "Y" Y REFUERZO ADICIONAL
ESC: 1:125

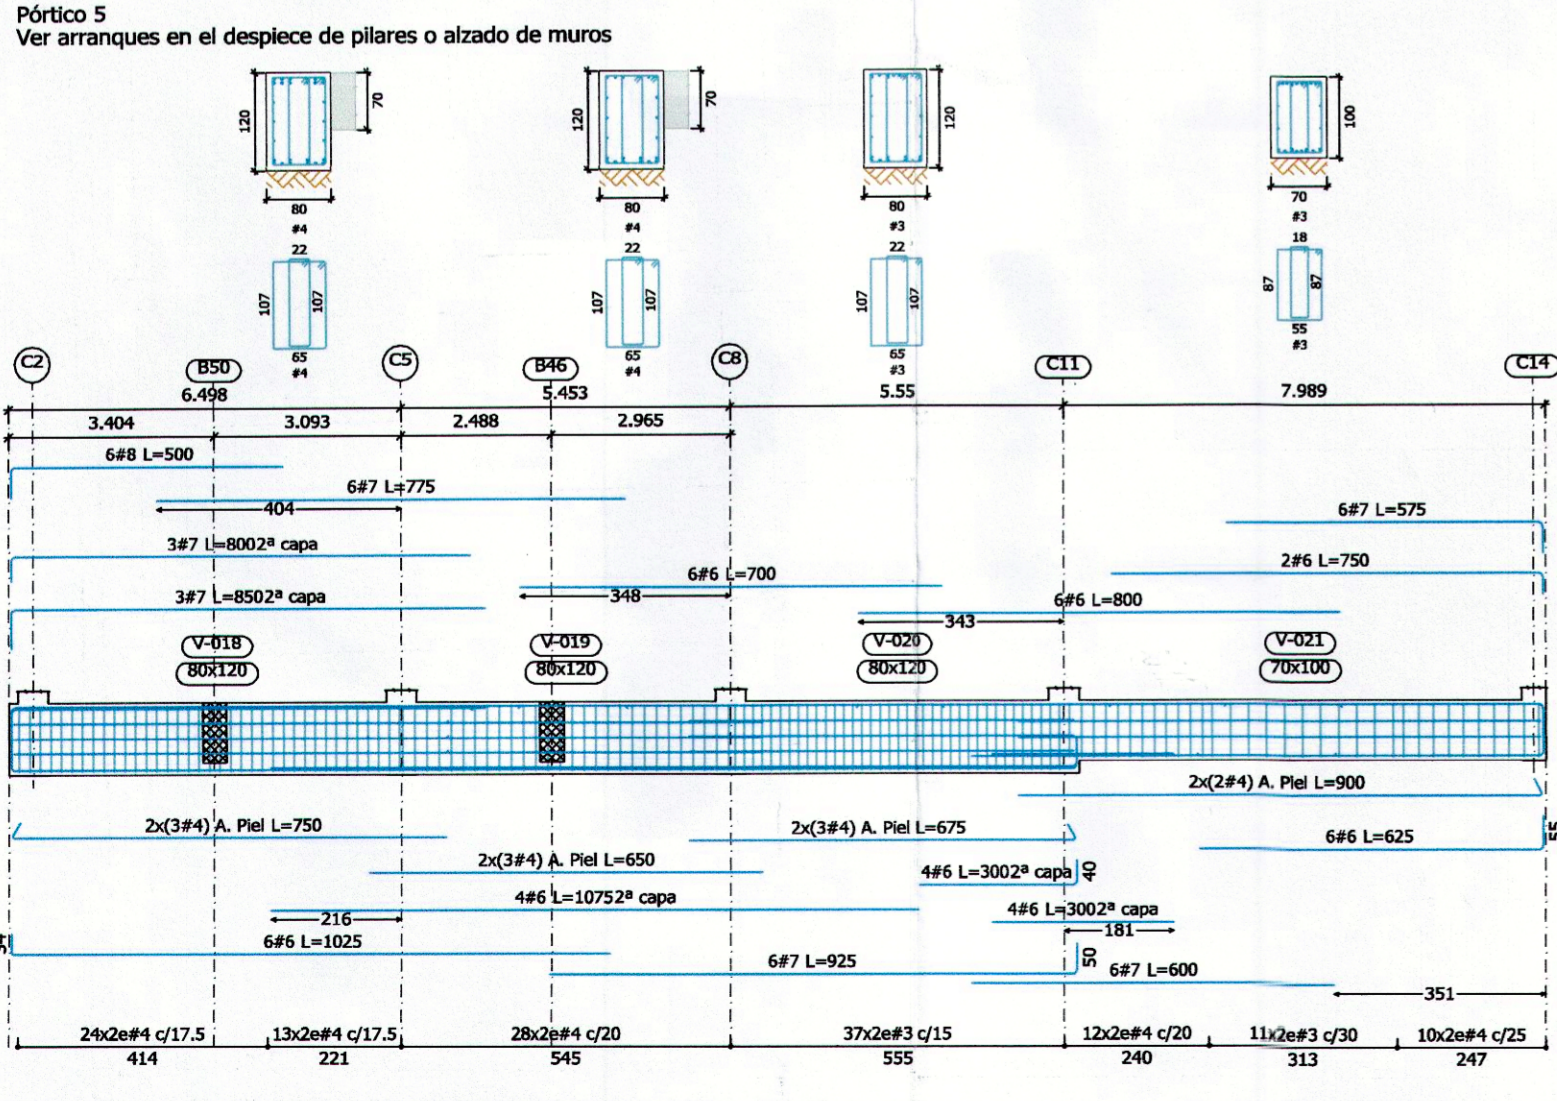

Pórtico 9 Ver arranques en el despiece de pilares o alzado de muros

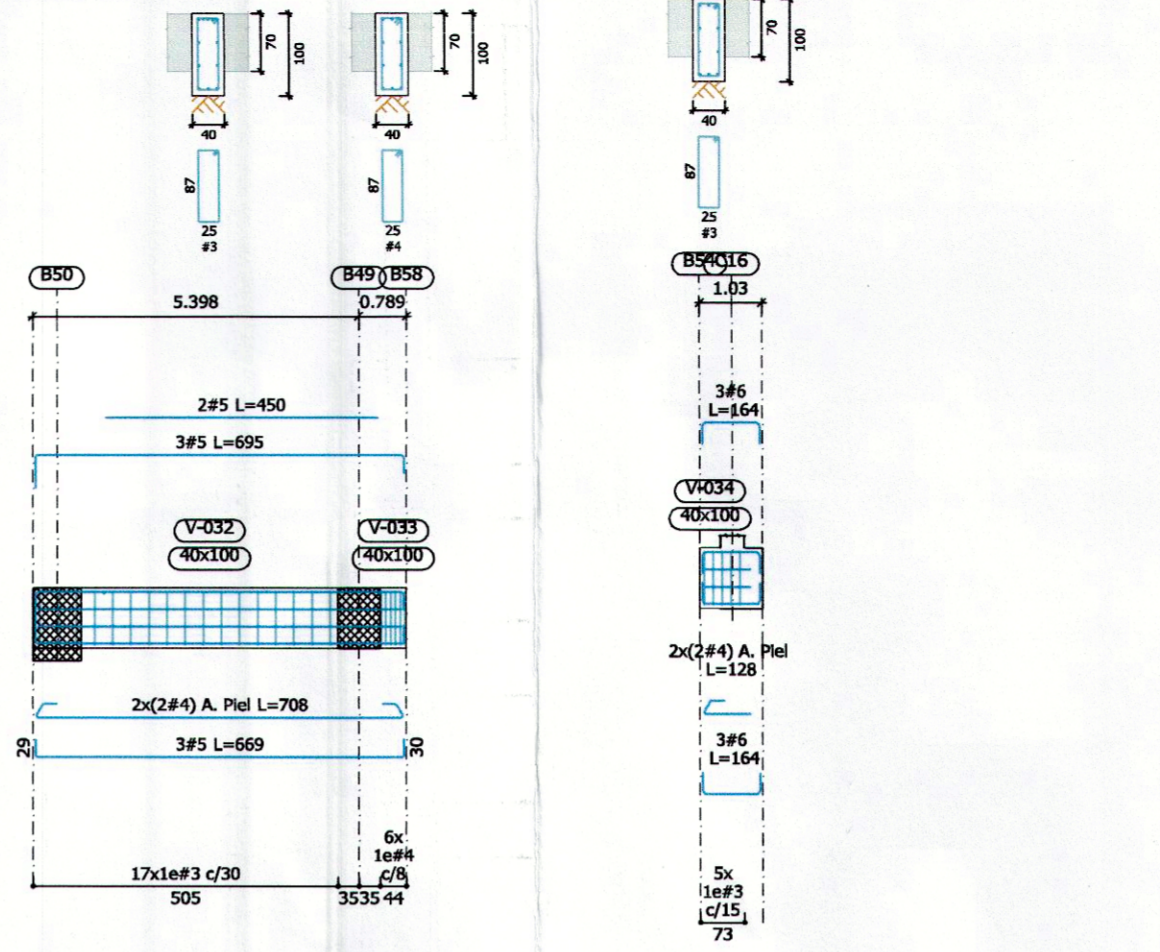

Pórtico 7 Ver arranques en el despiece de pilares o alzado de muros

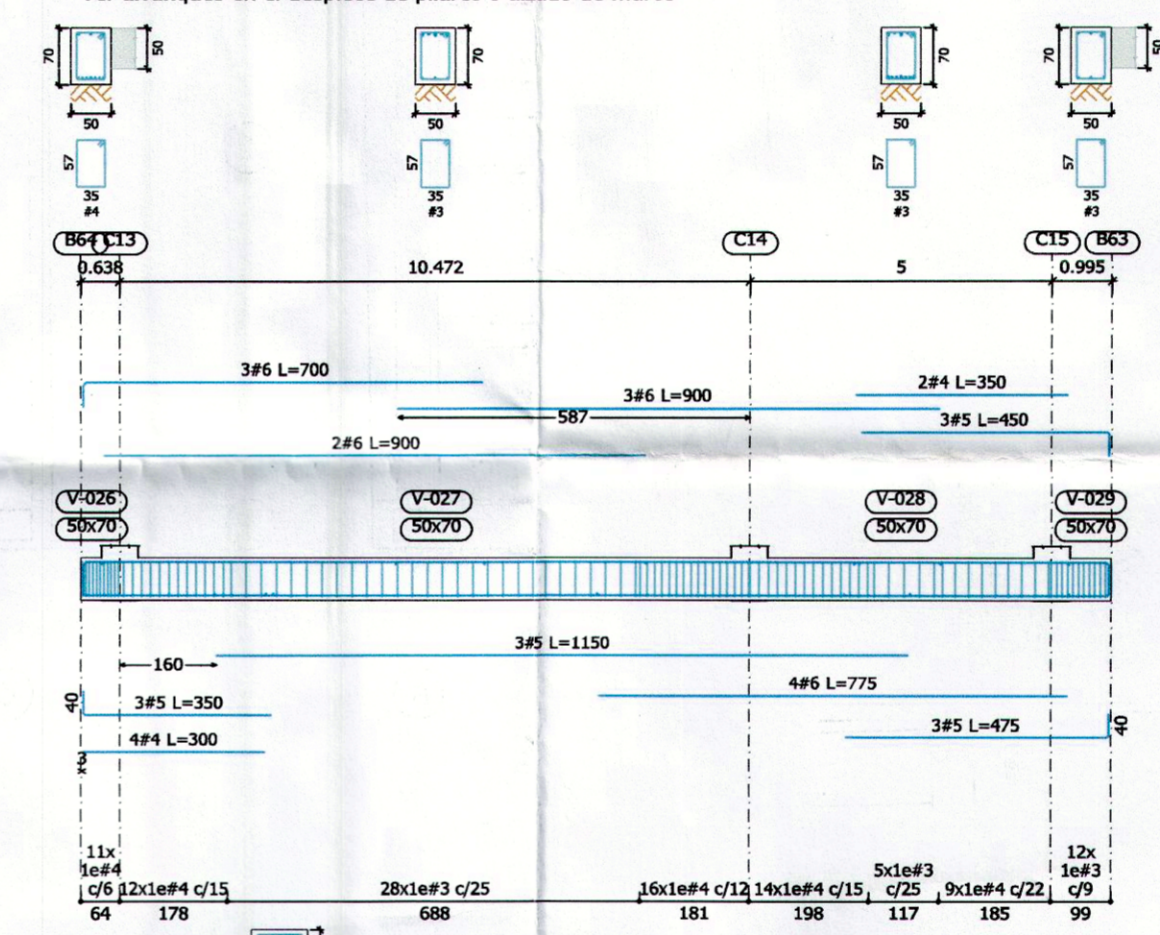

ESC PLANO		1:125	
PROYECTO:	EMPAS EMPRESA PUBLICA DE ALCANTARILLADO DE SANTANDER S.A. E.S.P.	REVISION:	
CONTENIDO:	PLANTA DE CIMENTACION DESPIECE DE LOBAS DE CIMENTACION DESPIECE DE VIGAS DE CIM.	MODIFICACIONES:	
INGENIERO RESPONSABLE:	RAMÓN ALVAREZ HERNÁNDEZ	FECHA:	
EQUIPO DE DISEÑO:	ING. HENRY ANIBALDO F. MATICULA 8022-0986 STD.	PROPIETARIO:	EMPAS ALCANTARILLADO DE SANTANDER S.A. ESP
EQUIPO DE LISADO:	DLTE. JAINE SILVA	CONSULTOR:	MELD Y ALVAREZ LTDA.
PLANO CODI:	DIM EMPAS 02		