C5=C8

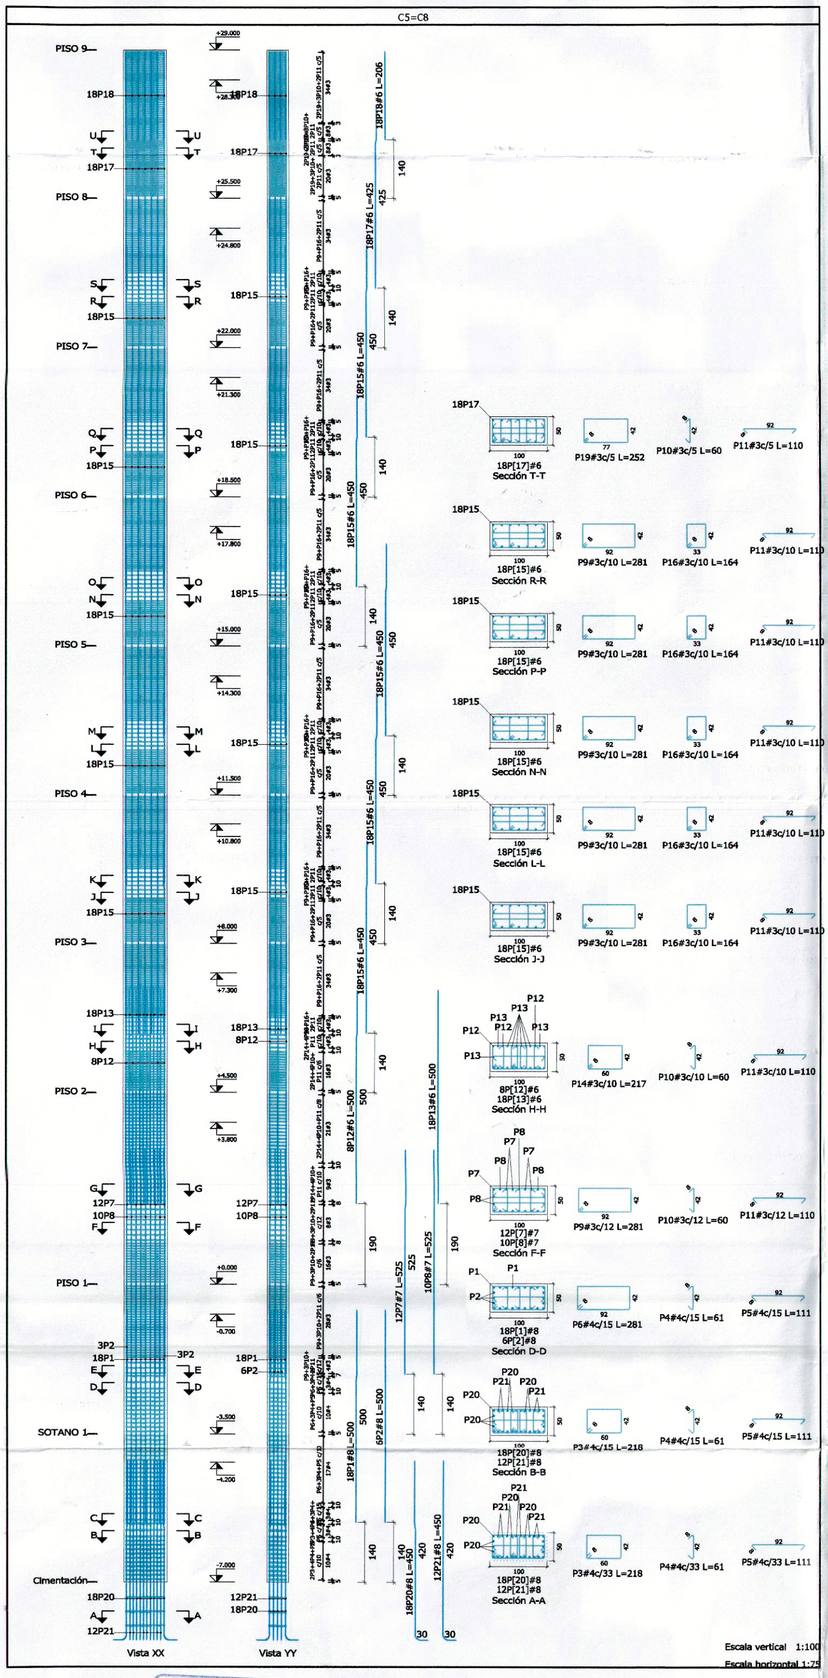

C1=C2=C4=C7=C10=C11

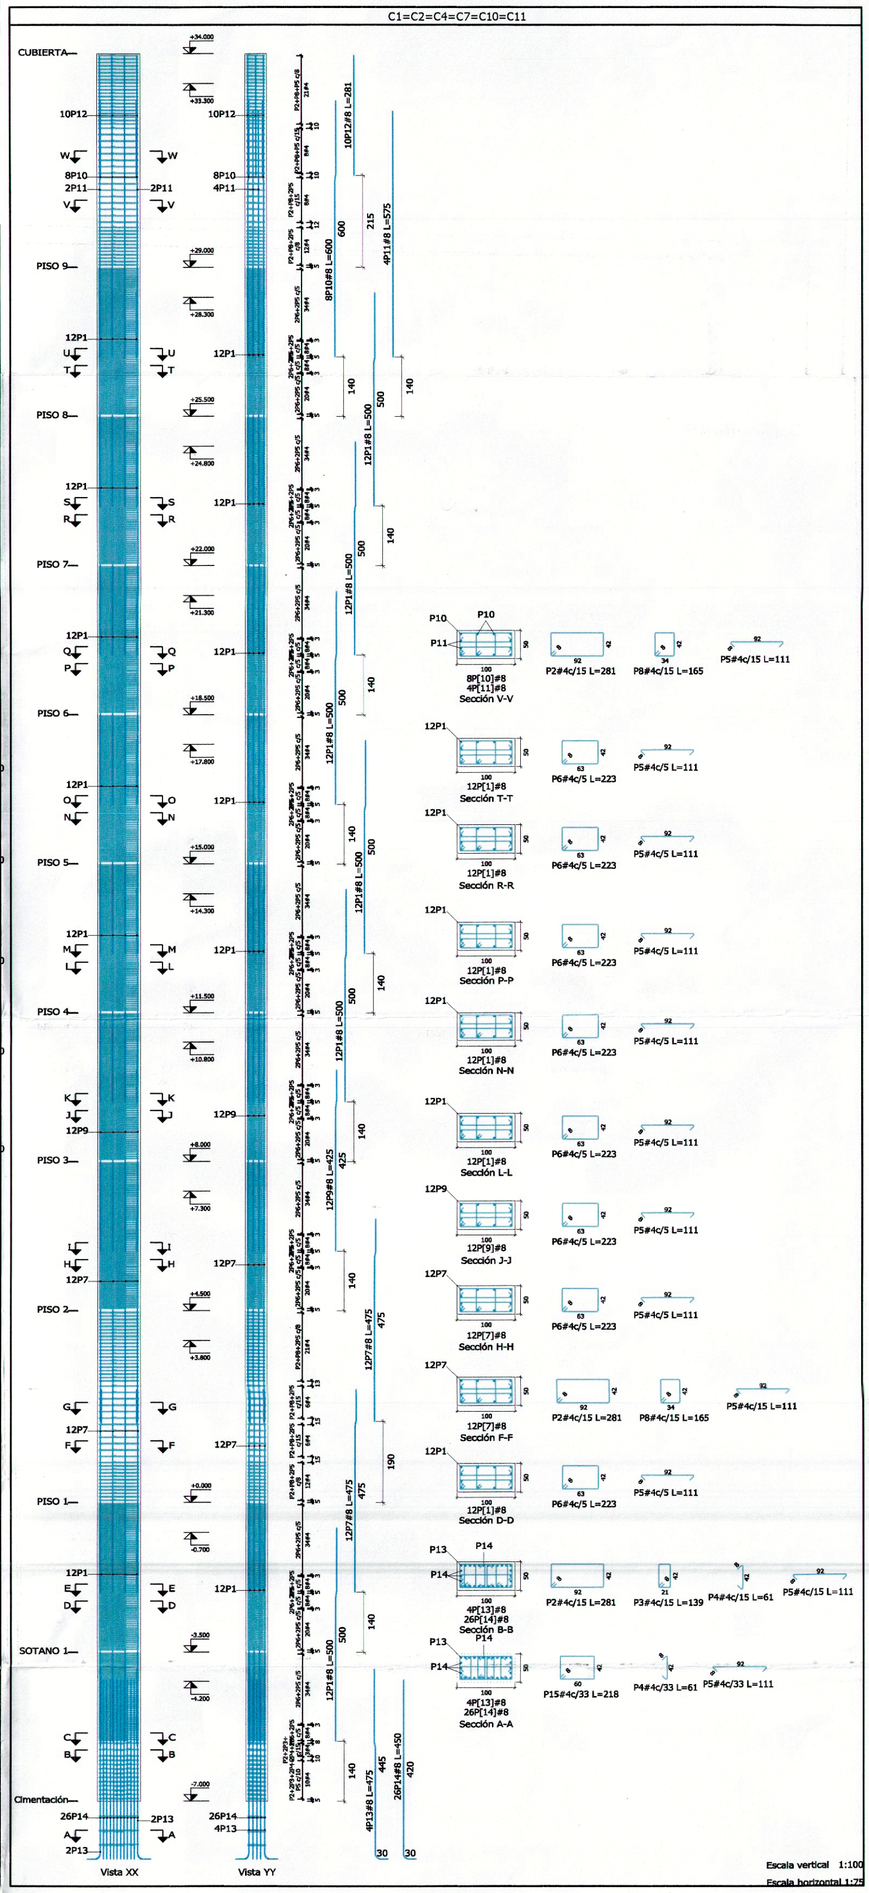

CURADURÍA URBANA DE BUCARAMANGA
Ing. Alonso E. Butrón Martínez
Curador Urbano
APROBADO
INGENIERO CIVIL
13 MAR 2015

PLANO COD N°	PROPIETARIO	INGENIERO RESPONSABLE	PROYECTO
COL EMPAS PL-01	EMPRESA DE ALCANTARILLADO DE SANTANDER S.A. ESP	RAMÓN ÁLVAREZ HERNÁNDEZ, MATRICULA 1407 C.P.S	EMPAS EMPRESA PUBLICA DE ALCANTARILLADO DE SANTANDER S.A. E.S.P.
CONSULTOR	MELO Y ALVAREZ LTDA. PROYECTISTAS Y CONSTRUCTORES ASOCIADOS NIT. 890.206.677-0	EQUIPO DE DISEÑO: ING. LUZ C. LUNA; ASEG. DE CALIDAD: ING. EDUARDO MELO MOM.; EQUIPO DE DISEÑO: ING. HENRY ANSULO F.; DIBUJANTE: DLTE. JAIME SILVA MONSALVE	CONTENIDO: DESPIECE DE COLUMNAS

VER EST #	FECHA D	M	A	MODIFICACIONES	VER ARQ #	REVISION
0	15	12	14	PLANO INICIAL PLANOS PARA CURADURIA	V 0 F 08/12/14	R.A.H.
1	16	02	15	AJUSTES POR NUEVA ARQUITECTURA	V 1 F 27/01/15	R.A.H.
2	24	04	15	AJUSTES POR NUEVA ARQUITECTURA	V 2 F 15/04/15	R.A.H.

ESC. PLANO: ESC. 1:100