

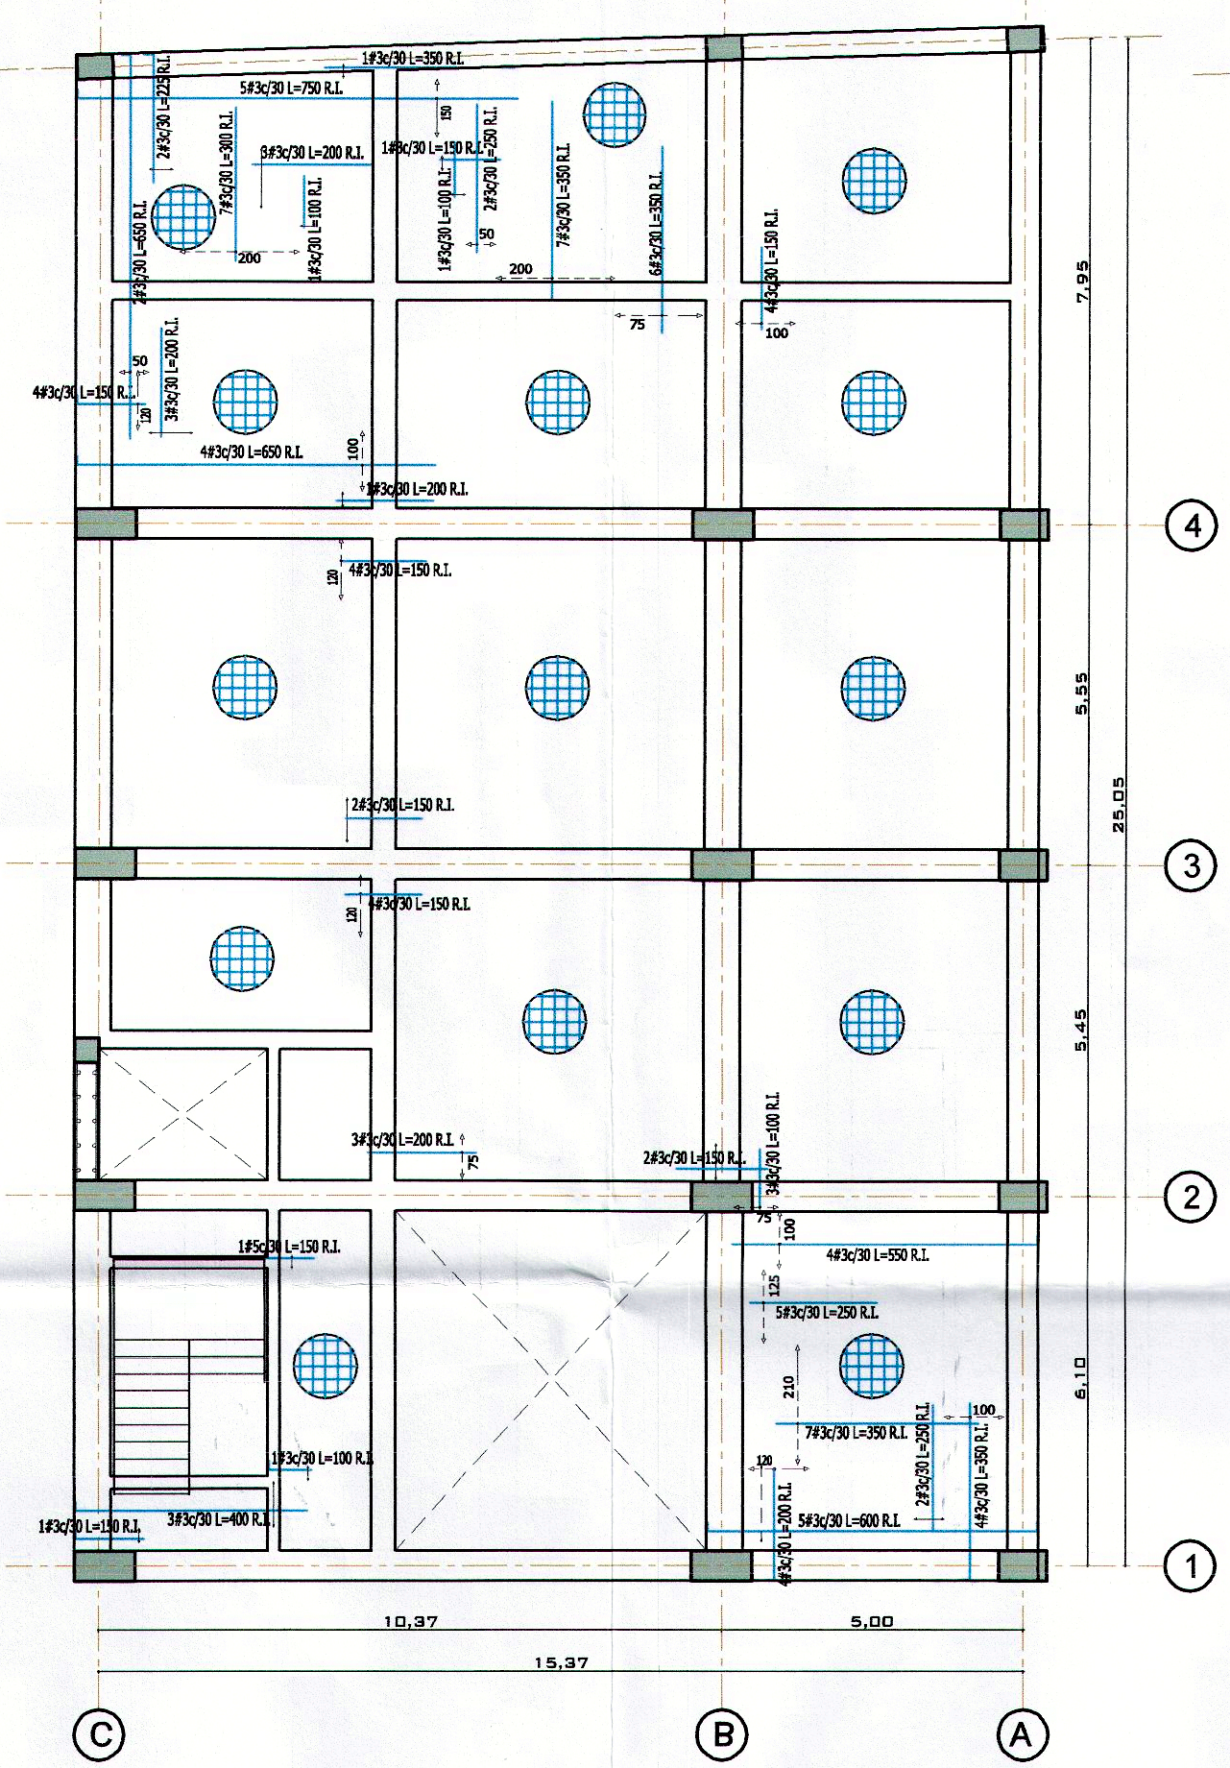



PLANTA PISO 1
ESC: 1:1.25

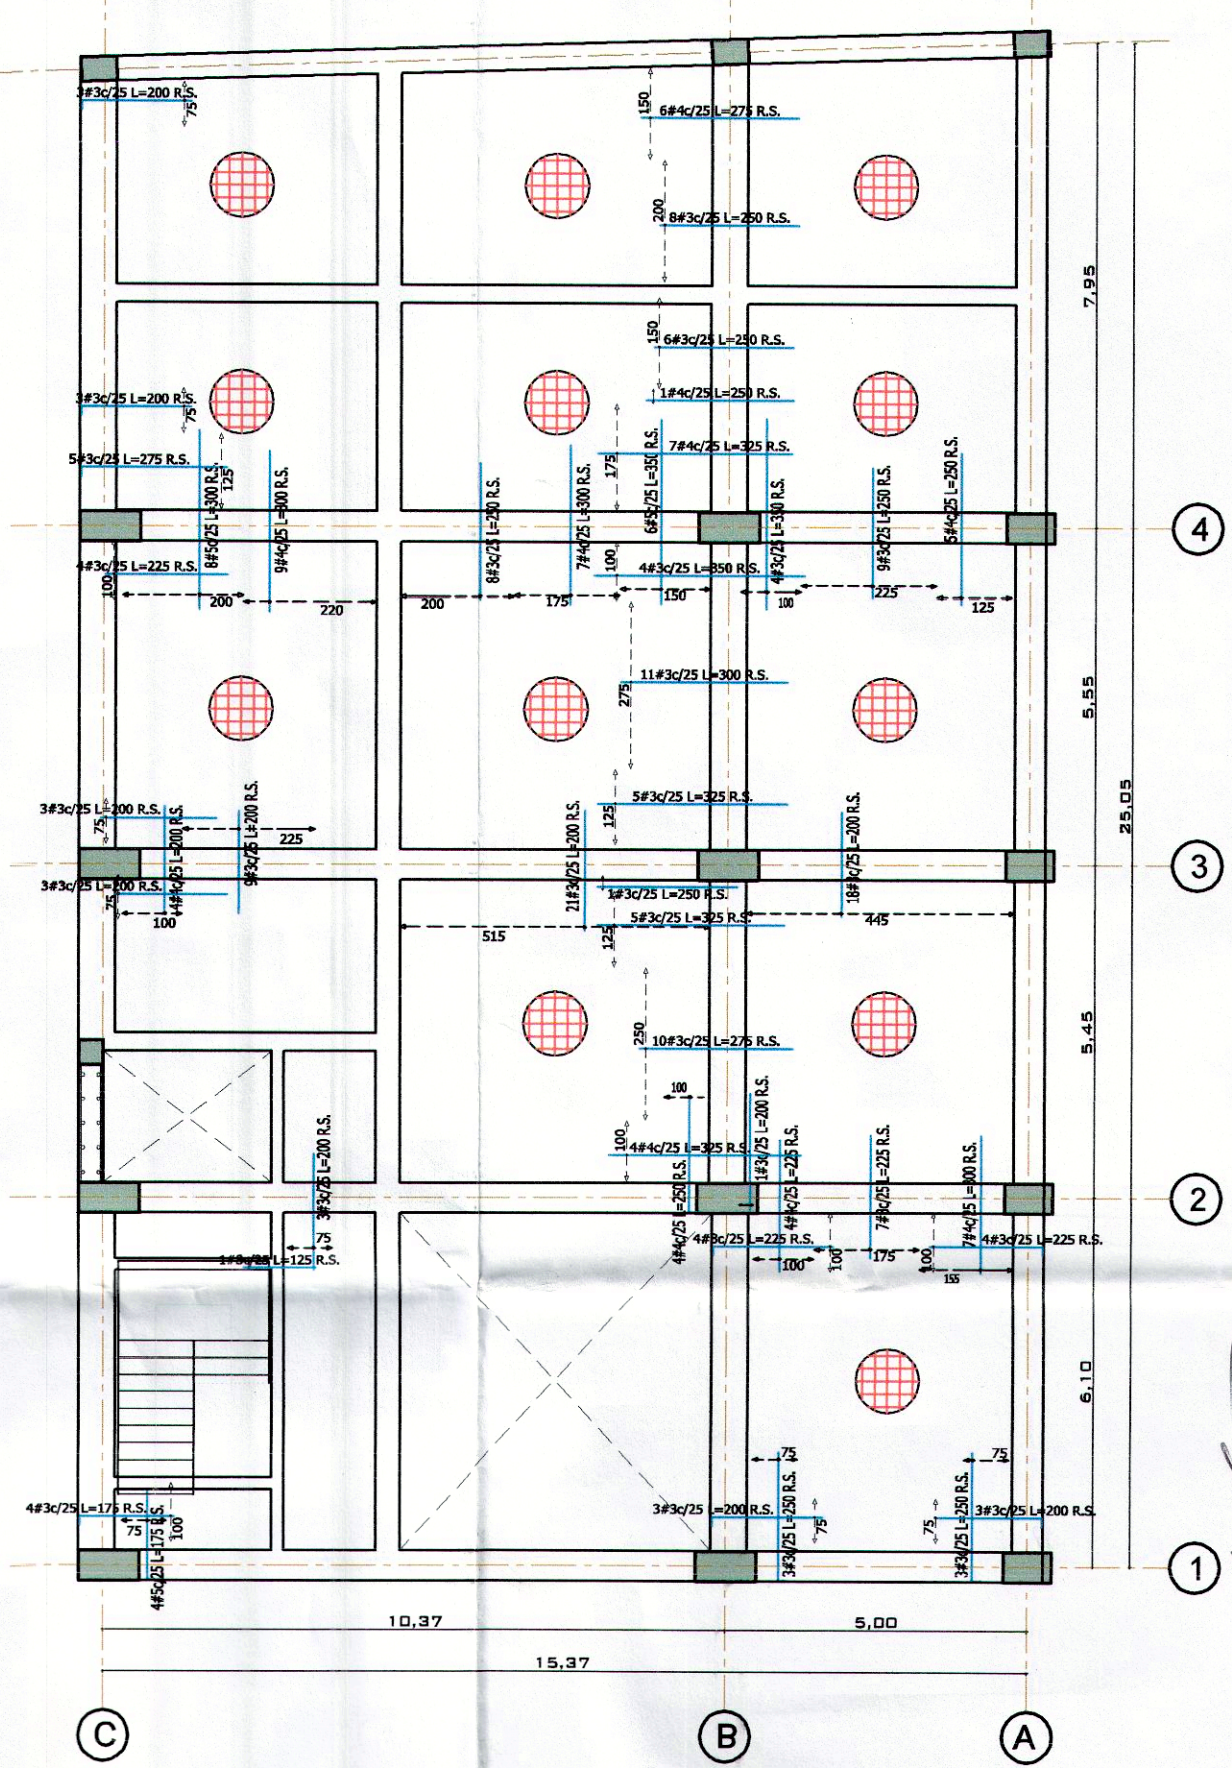

PLANTA PISO 1
REFUERZO INFERIOR Y ADICIONAL
ESC: 1:1.25

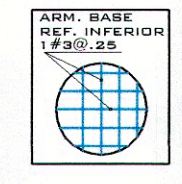

PLANTA PISO 1
REFUERZO SUPERIOR Y ADICIONAL
ESC: 1:1.25

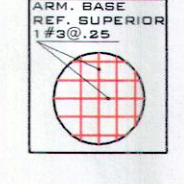

PLANO CON: PLA EMPAS 02	PROPIETARIO: EMPRESA DE ALCANTARILLADO DE SANTANDER S.A. ESP	INGENIERO RESPONSABLE: RAMÓN ALVAREZ HERNÁNDEZ MATERIA: 107 CPS	EQUIPO INGENIEROS: ING. ENRIQUE ANIBALLO F. MATERIA: 8802-0708 STD.	EQUIPO DE DISEÑO: ING. E. M. ALVARADO MELO M.C. MATERIA: 6502-0804 STD.	DISEÑANTE: DLTE. JAIME SILVA	CONTENIDO: DESPIECE DE LOSAS PISO 1	PROYECTO: EMPAS EMPRESA PUBLICA DE ALCANTARILLADO DE SANTANDER S.A. E.S.P.	MODIFICACIONES		FECHA		REVISIÓN		ESC: PLANO 1:1.25						
								0	1	2	3	4	5	6	7	8	9	10	11	12