




PLANTA PISO 2
ESC: 1:125

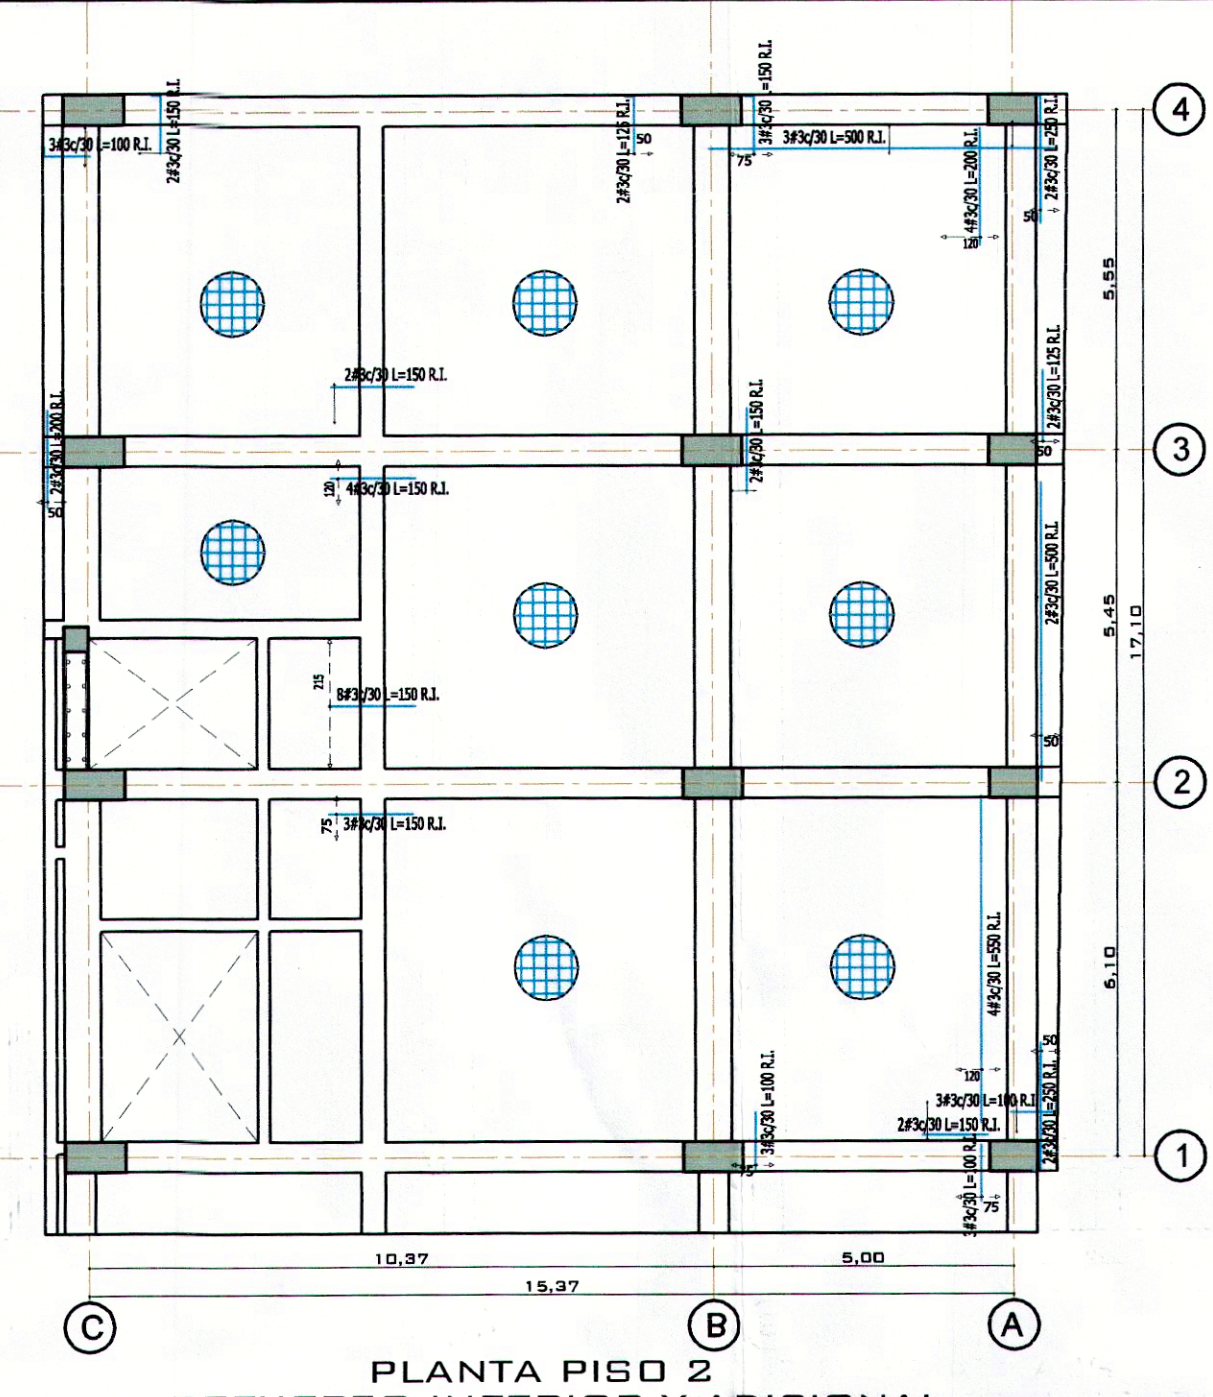


PLANTA PISO 2
REFUERZO INFERIOR Y ADICIONAL
ESC: 1:125

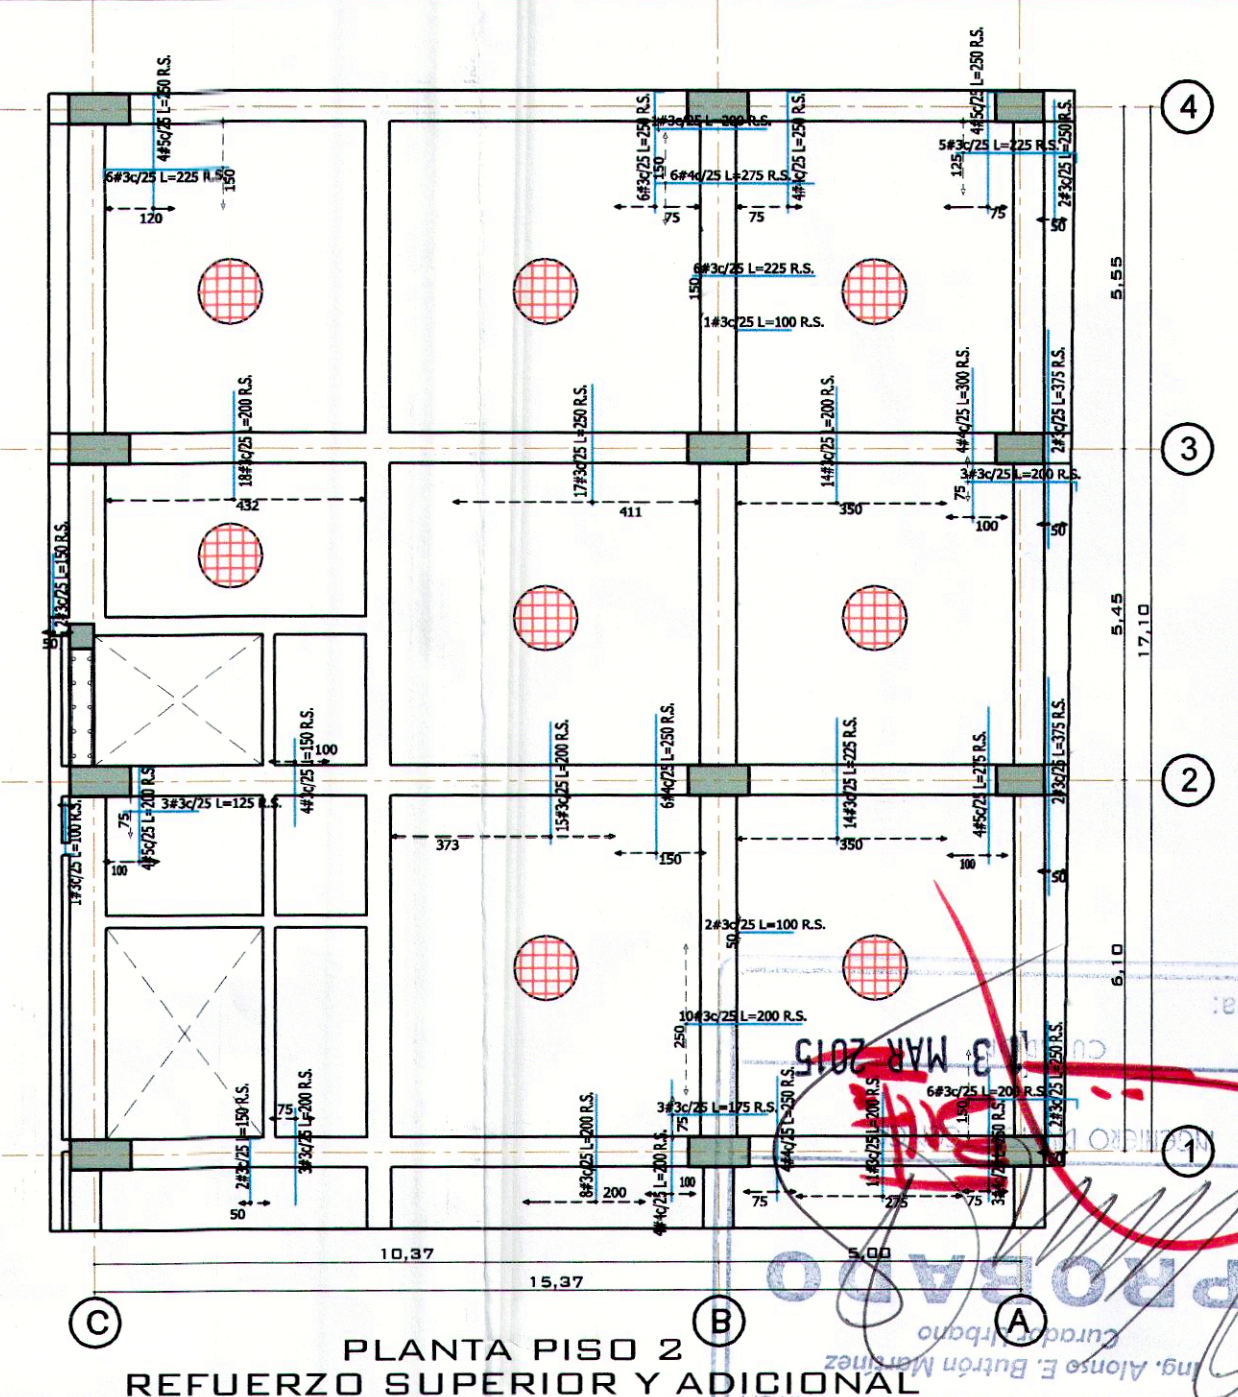


PLANTA PISO 2
REFUERZO SUPERIOR Y ADICIONAL
ESC: 1:125

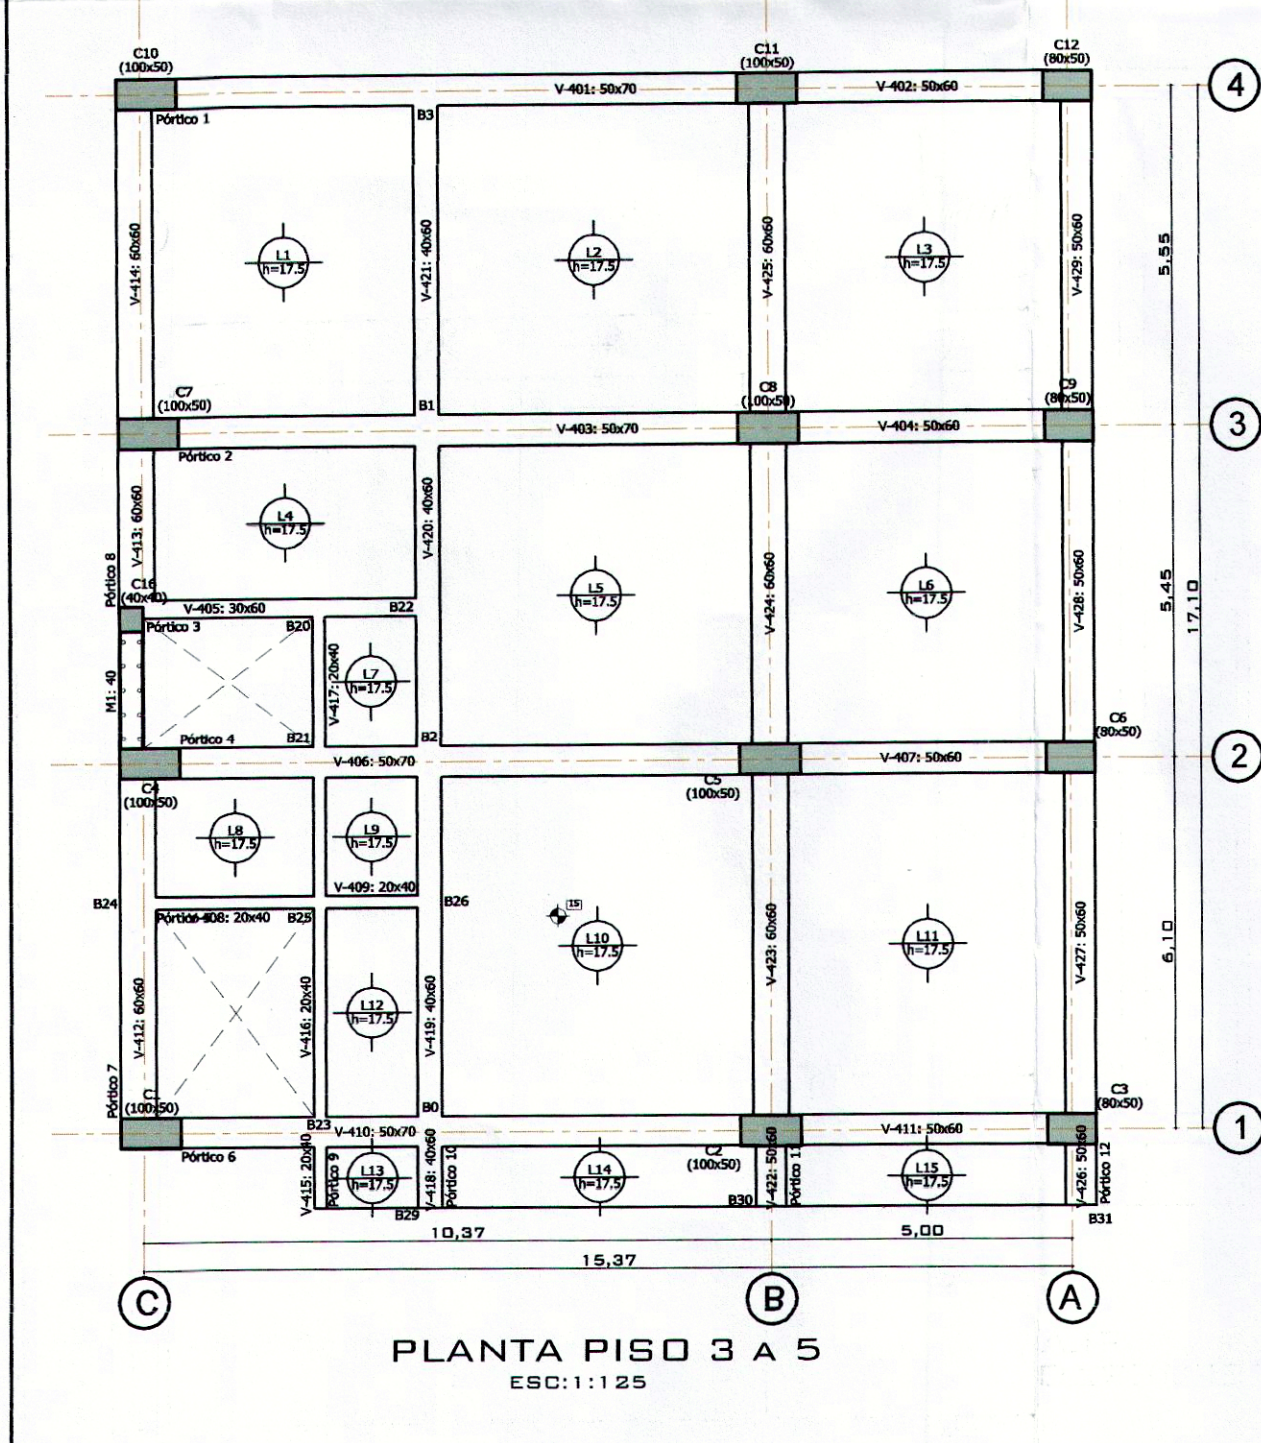

PLANTA PISO 3 A 5
ESC: 1:125

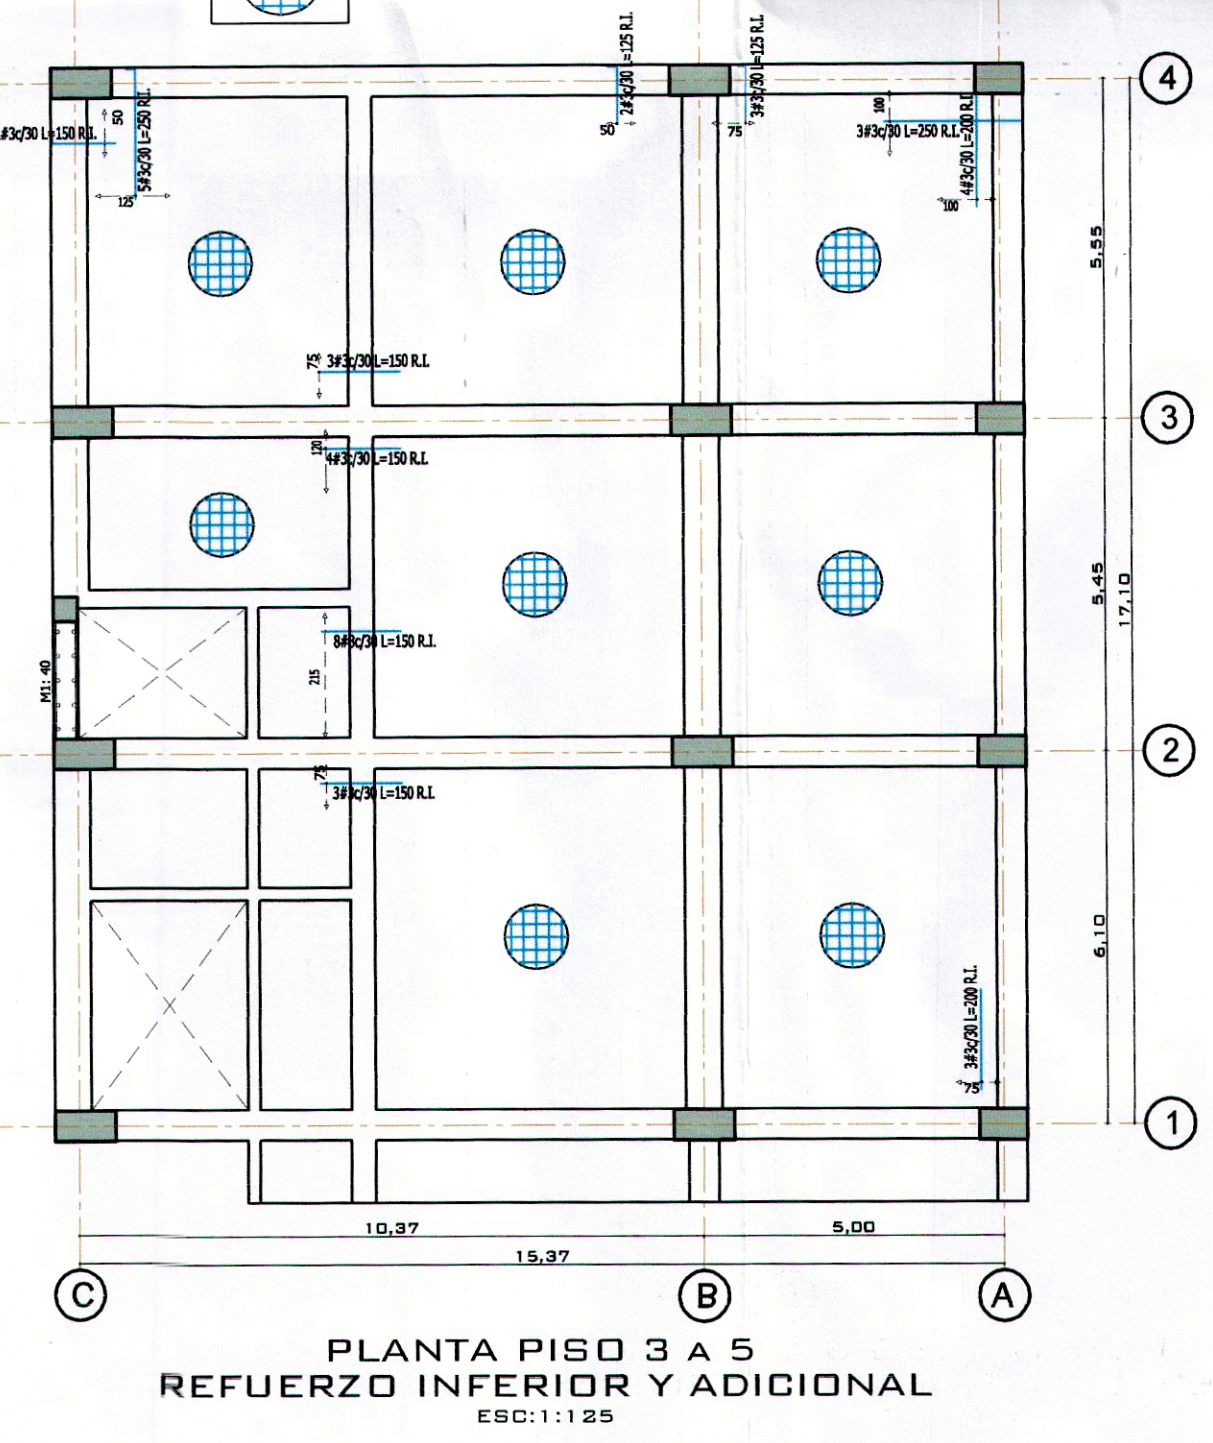

PLANTA PISO 3 A 5
REFUERZO INFERIOR Y ADICIONAL
ESC: 1:125

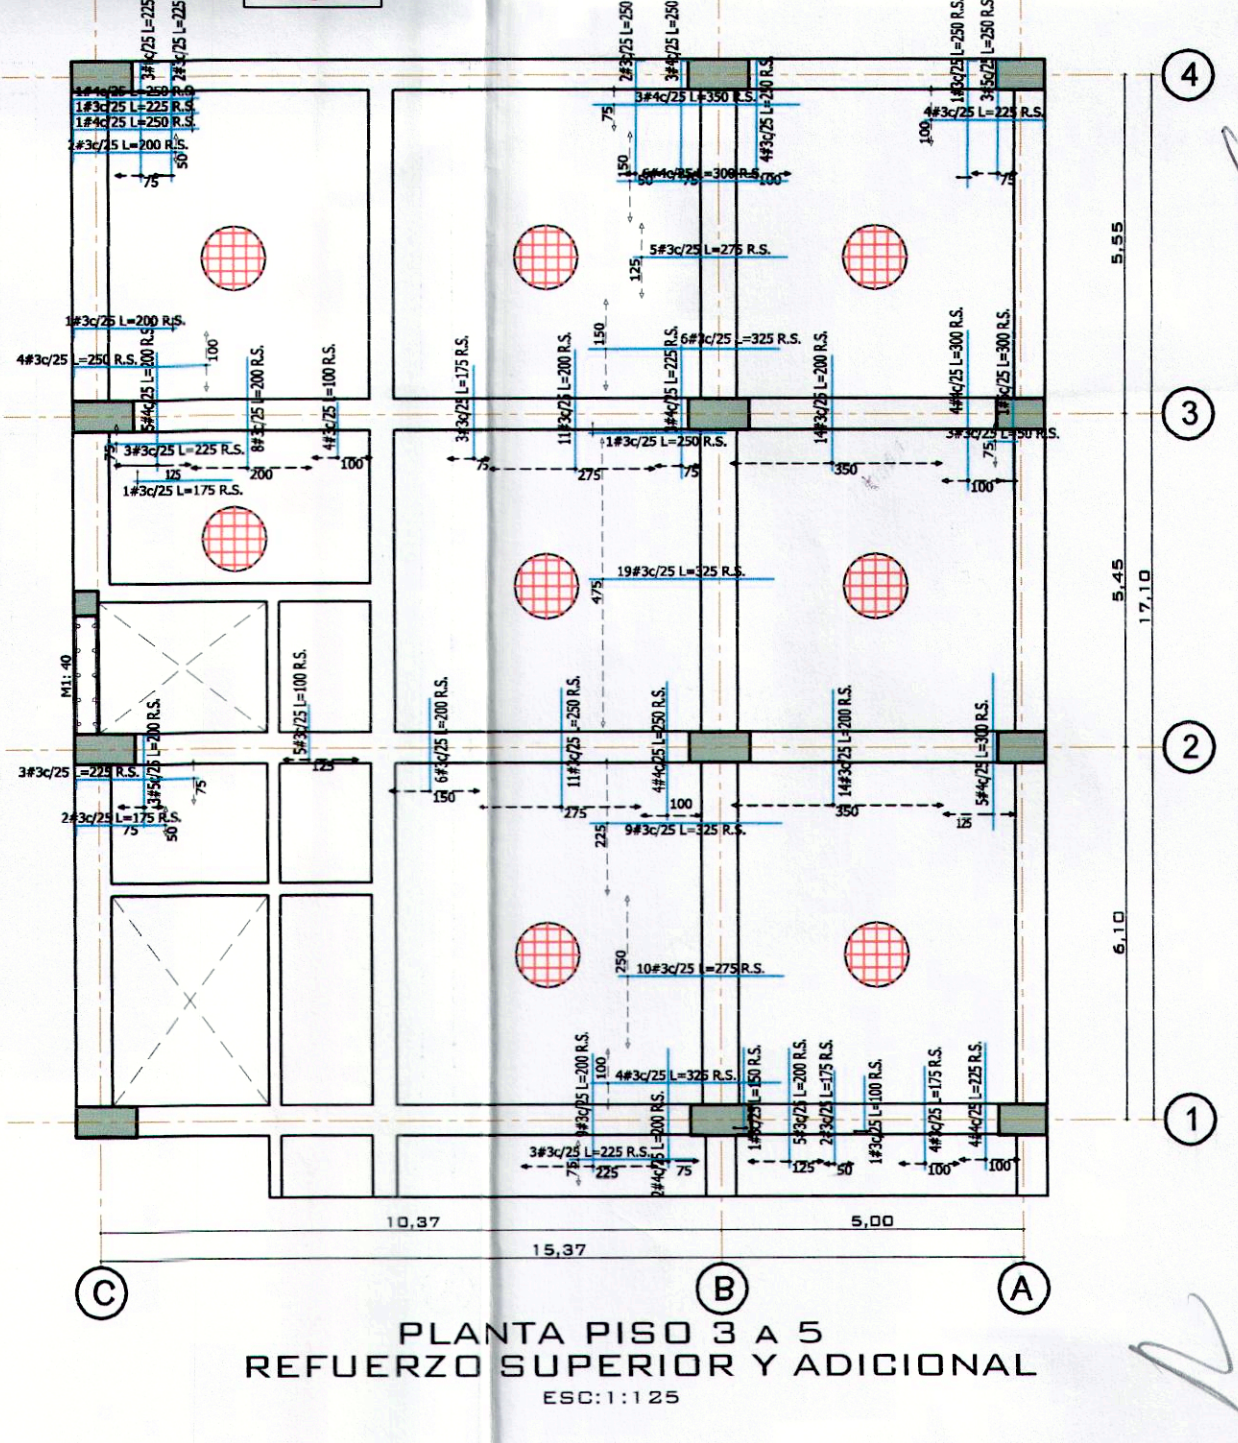

PLANTA PISO 3 A 5
REFUERZO SUPERIOR Y ADICIONAL
ESC: 1:125

VER. ANO		FECHA	MODIFICACIONES	PROYECTO	CONTENIDO
0	15	12	14	PLANO INICIAL PLANOS PARA CURADURIA	EMPAES DE ALcantarillado
1	16	02	15	ASISTES POR NUEVA ARQUITECTURA	EMPRESA PUBLICA DE ALcantarillado DE SANTANDER S.A. S.P.
2	24	04	15	ASISTES POR NUEVA ARQUITECTURA	DESPIECE DE LOSAS PLANTA PISO 2 PLANTA PISO 3 A 5

PROPIETARIO	EMPRESA DE ALcantarillado DE SANTANDER S.A. ESP
CONSULTOR	MELO Y ALVAREZ LTDA.
INGENIERO RESPONSABLE	RAMON ALVAREZ HERNANDEZ
EQUIPO DE DISEÑO	ING. HENRY ANIBALO F. BARRICHOA-BOGOTAN S1D
ASISTENTE	ING. EDUARDO MELO MEC. BARRICHOA-BOGOTAN S1D
DIBUJANTE	DLTE. JAIME SILVA