

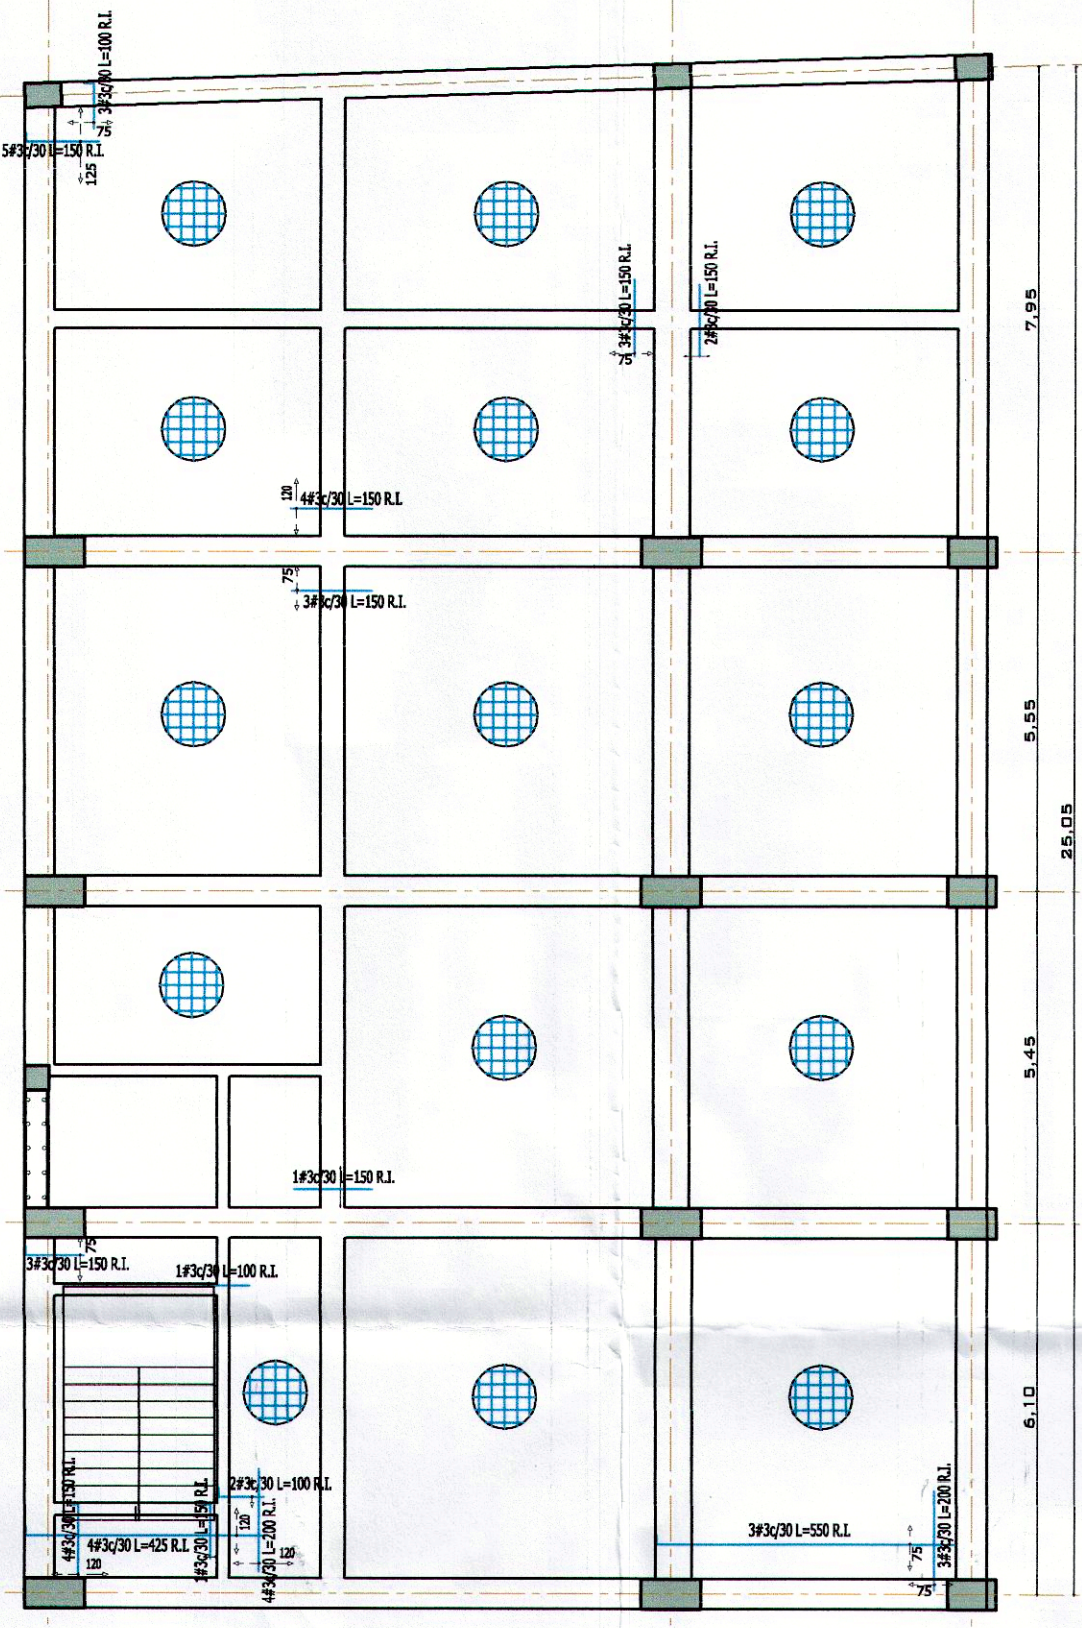



PLANTA SOTANO 1
ESC: 1:125

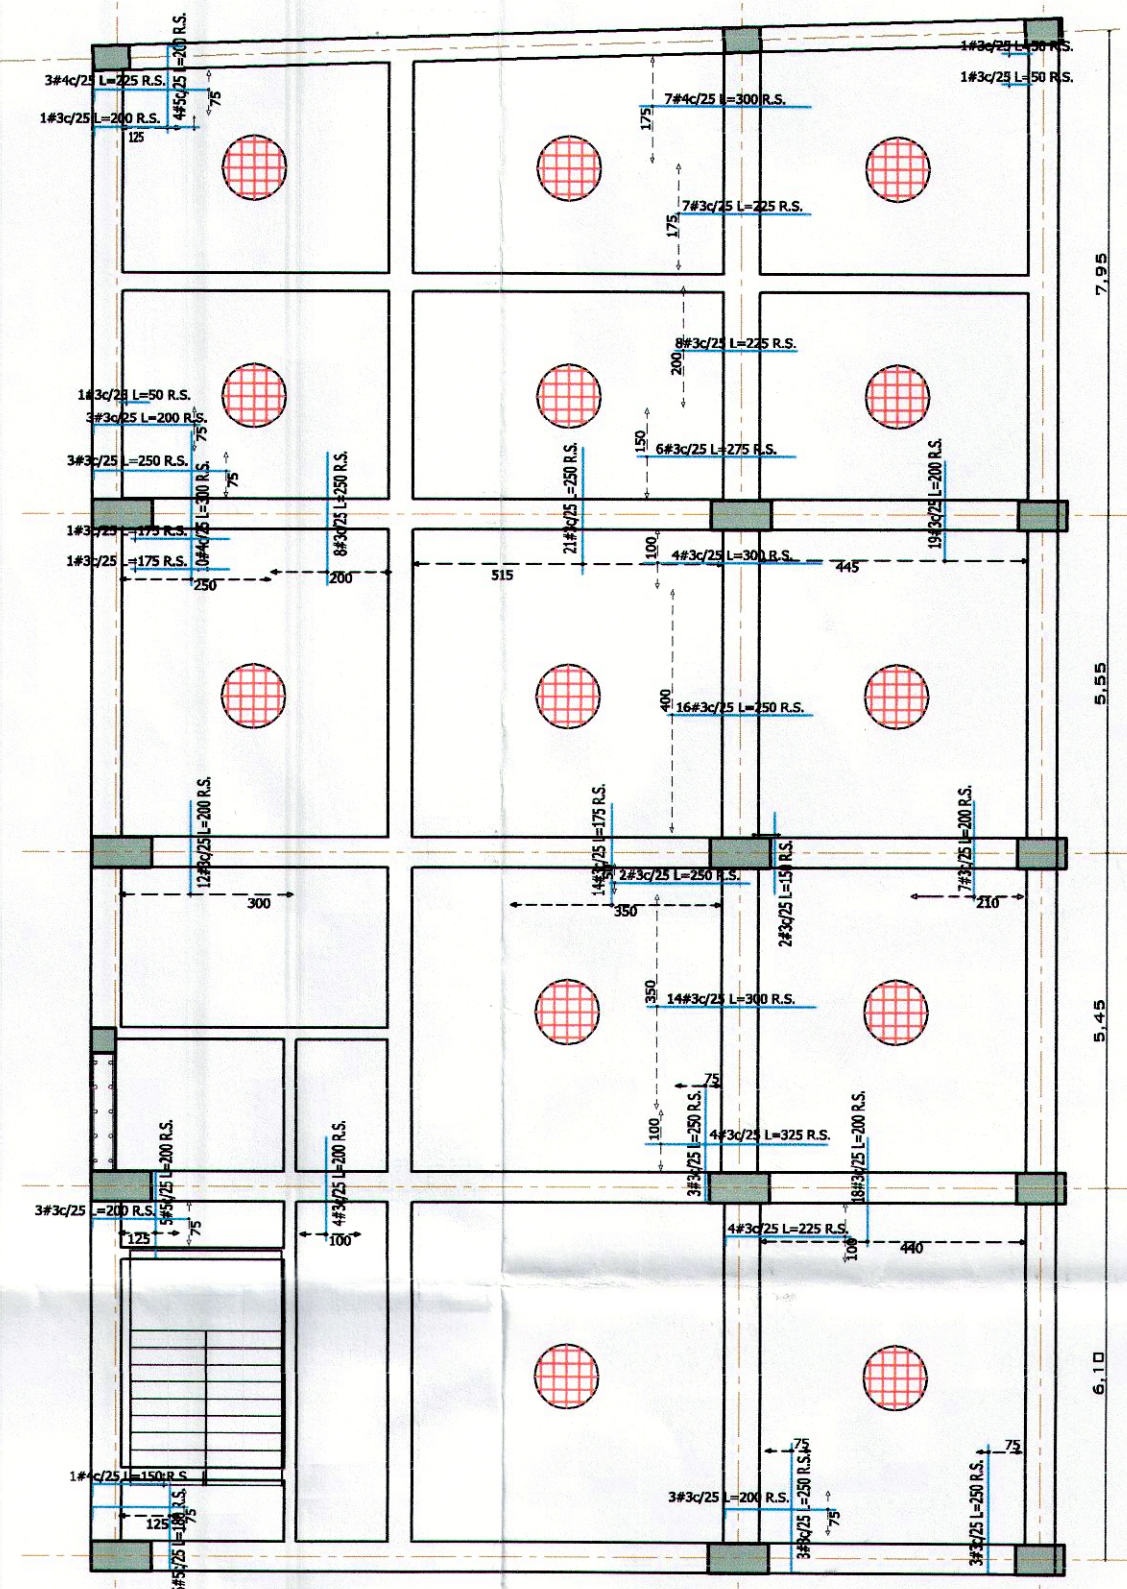

PLANTA SOTANO 1
REFUERZO INFERIOR Y ADICIONAL
ESC: 1:125

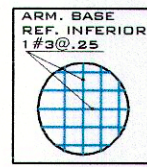

PLANTA SOTANO 1
REFUERZO SUPERIOR Y ADICIONAL
ESC: 1:125

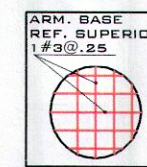

CURADURÍA URBANA DE BUCARAMANGA
 Ing. Alonso E. Butrán Martínez
 Curador Urbano
 INGENIERO DE BUCARAMANGA

18 MAR 2015

PLAN CÓD. PLA EMPAS 01	PROPIETARIO EMPASA DE ALCANTARILLADO DE SANTANDER S.A. ESP CONSULTOR MELO Y ALVAREZ LTDA.	INGENIERO RESPONSABLE RAMÓN ALVAREZ HERNÁNDEZ C.C.P.C. 1487 INGENIERO DE BUCARAMANGA DIBUJANTE DLTE. JAIME SILVA	CONTENIDO: DESPIECE DE LOSAS SOTANO 1	PROYECTO: EMPAS DE ALCANTARILLADO DE SANTANDER S.A. E.S.P.	MODIFICACIONES	REVISION R. A. H. R. A. H.	ESCALA 1:125	ESC. PLANO 1:125
					FECHA 18/03/15	R. A. H.	R. A. H.	R. A. H.