

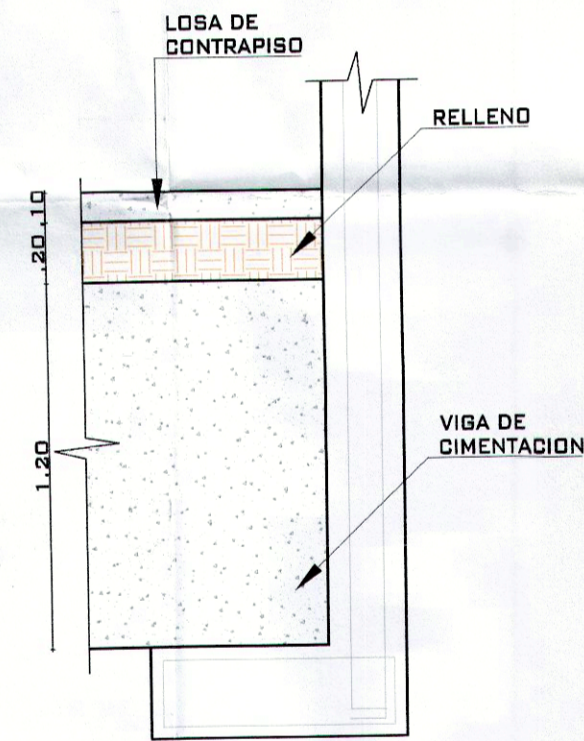



SECUENCIA PROPUESTA PARA CONSTRUCCION DE MUROS  
ESC: 1:100

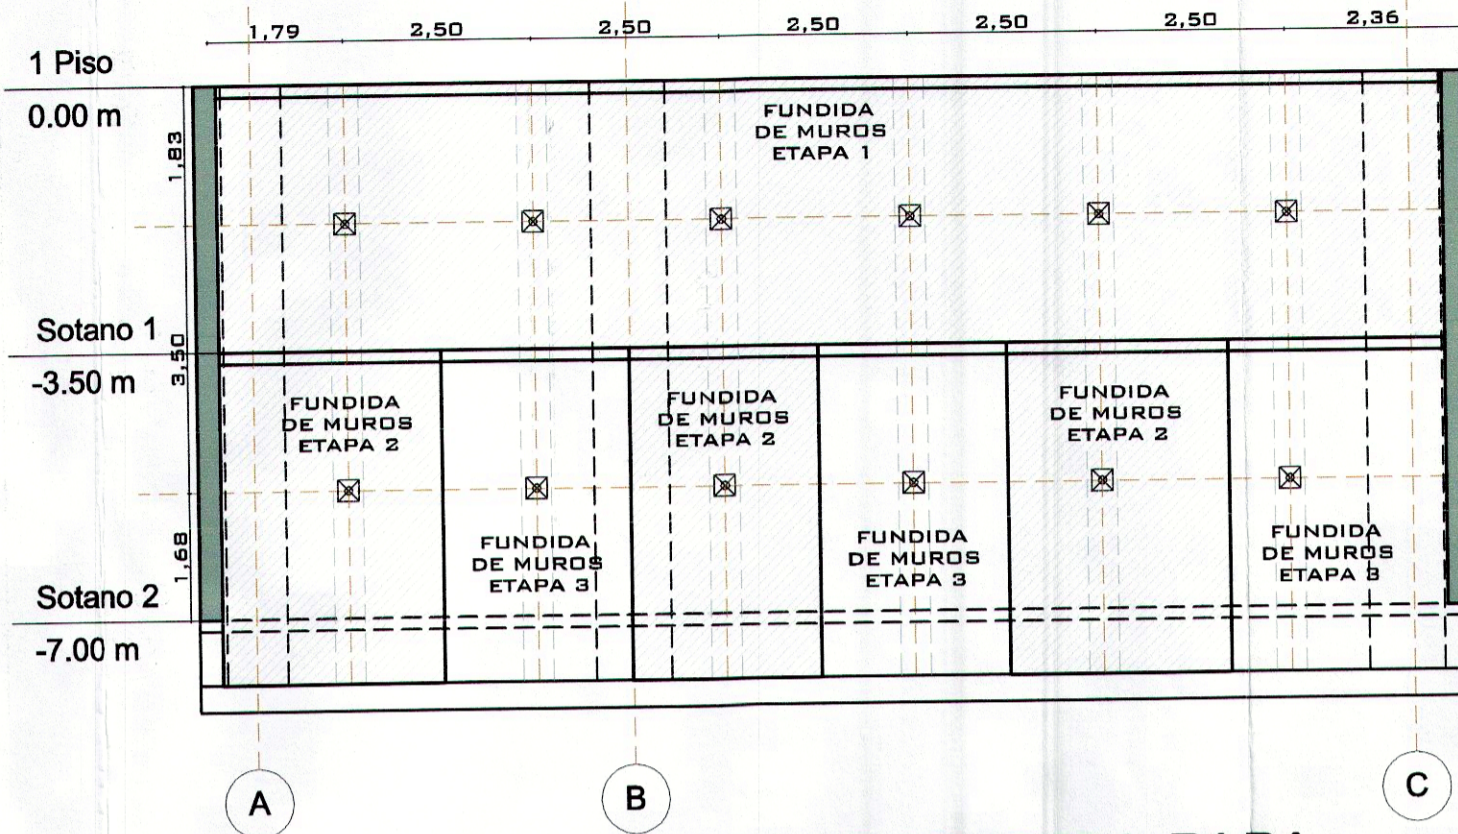


CORTE A-A  
ESC: 1:25

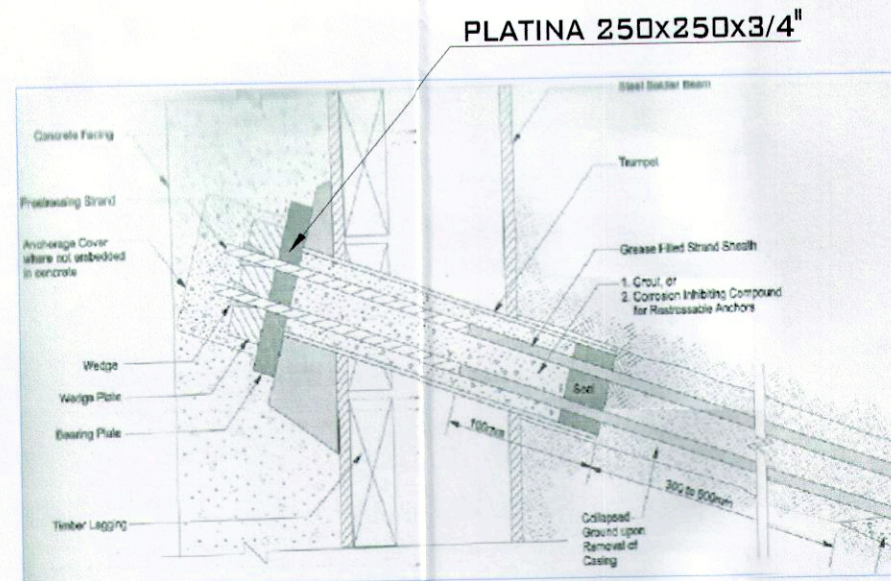


SECUENCIA PROPUESTA PARA CONSTRUCCION DE MUROS  
ESC: 1:100

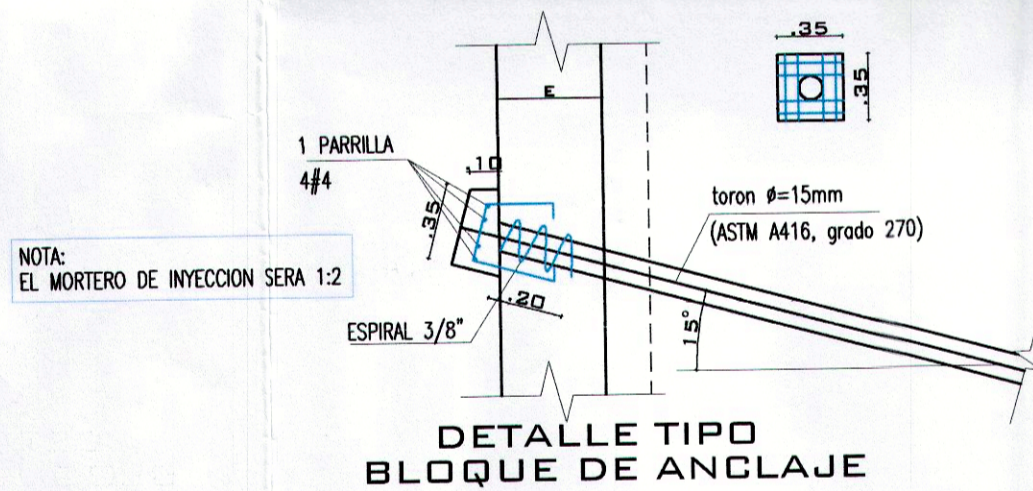

DETALLE TIPO BLOQUE DE ANCLAJE

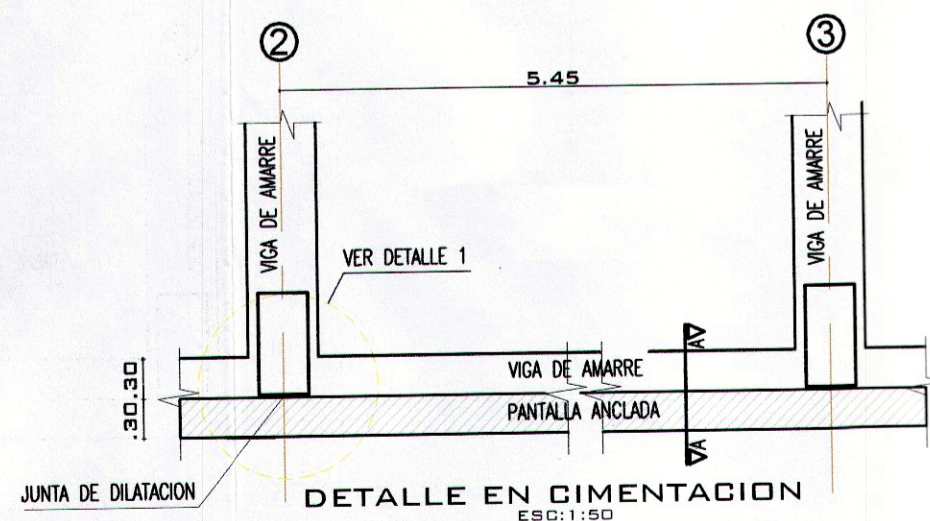

DETALLE EN CIMENTACION  
ESC: 1:50

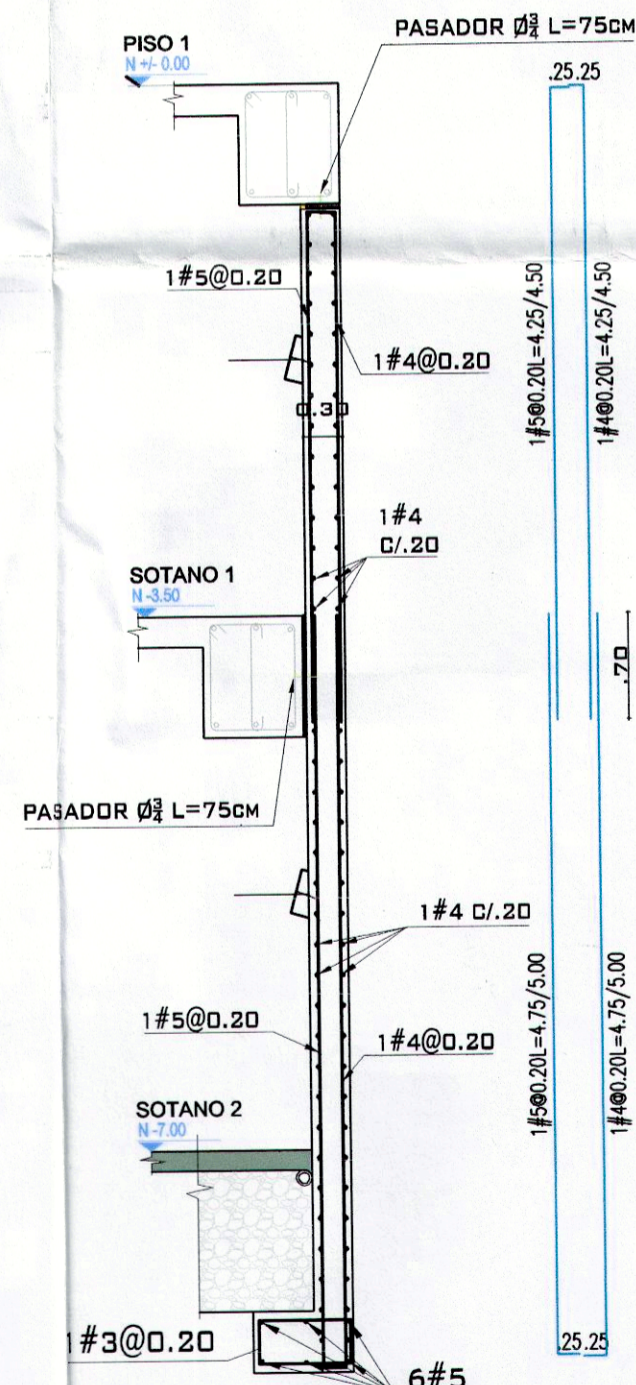

CORTE 2-2 DESPIECE PANTALLAS ANCLADAS  
ESC: 1:50



ESC. PLANO		ESC. 1:100	
REVISION	FECHA	REVISION	FECHA
1	13 MAR 2015		
2			
3			
4			
5			
6			
7			
8			
9			
10			

PROYECTO:	EMPAS
EMPRESA PUBLICA DE ALCANTARILLADO DE SANTANDER S.A. E.S.P.	
CONTENIDO:	MUROS DE CONTENCIÓN
INGENIERO RESPONSABLE:	RAMÓN ALVAREZ HERNÁNDEZ
EQUIPO DE DISEÑO:	ING. EDUARDO MELO MEM.
EQUIPO DE DISEÑO:	ING. LIZ D. LUINA
DIBUJANTE:	ING. HENRY ANGLIO F.
PROPIETARIO:	EMPRESA DE ALCANTARILLADO DE SANTANDER S.A. ESP
CONSEJERO:	MELO Y ALVAREZ LTDA. PROYECTISTAS Y CONSTRUCTORES ASOCIADOS NIT. 890.206.677-0
PLANO CODI:	MUR EMPAS PL-02