


CUADRO DE COORDENADAS		
PUNTO	ESTE	NORTE
D0	1.099.630.494	1.274.860.972
D1	1.099.639.691	1.274.870.018
D2	1.099.663.979	1.274.877.785
D3	1.099.691.238	1.274.940.737

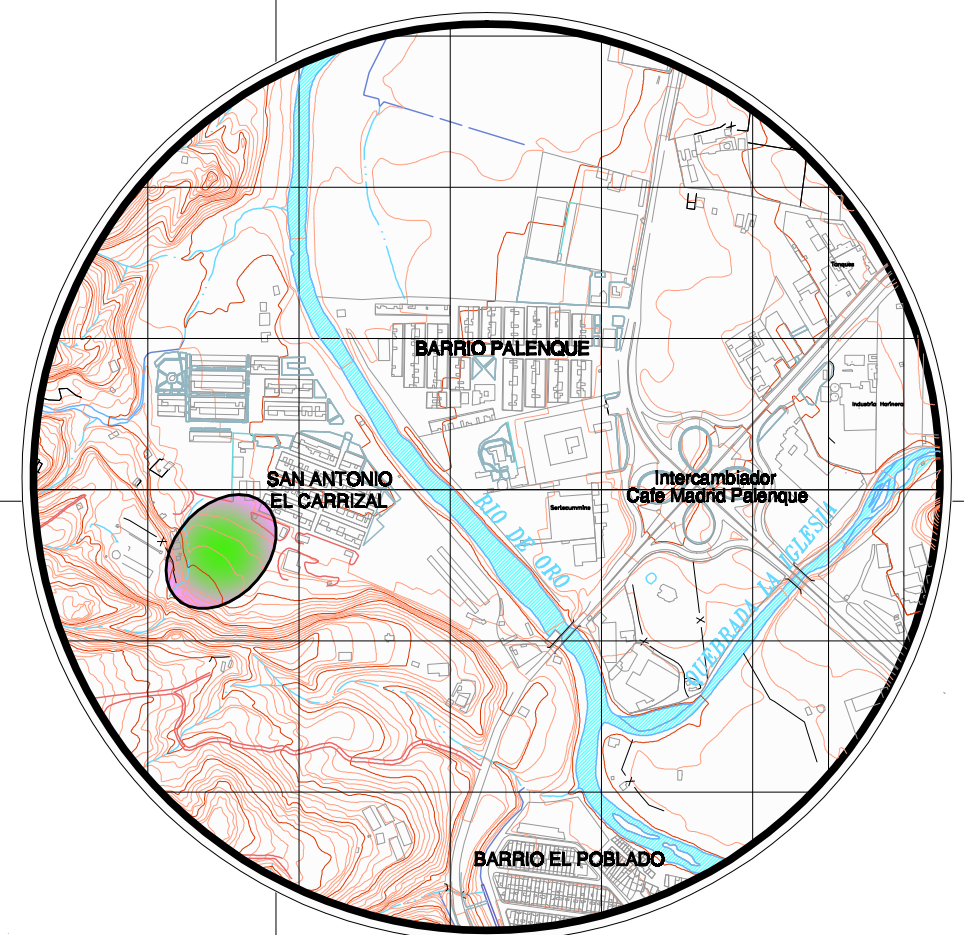

**LOCALIZACION**  
ESCALA 1:10.000

**NOTA:**  
 1.- LAS DIMENSIONES NO REPRESENTAN MEDIDAS EN METROS.  
 2.- EL ASOSIADO DE ESPESORES EN FUNCIÓN DE LAS TUBERÍAS DE LAS CURVAS.  
 3.- CALIFICAR COMO AL USUARIO DEBE SER VERIFICADO POR EL DISEÑADOR, Y AUTORIZADO POR EL INGENIERO.

CONVENCIONES	
	Alcantarillado sanitario existente
	Alcantarillado pluvial existente
	Canal existente
	Canal proyectado
	Quebrada
	Cerca
	Canaleta existente
	Pozo existente que sale de servicio
	Pozo existente
	Pozo proyectado
	Poste de energía
	Nomenclatura de pozos
	Curvas de nivel

CURVA No.2  
 T=5.60m Δ=48° 51' 10.18" I  
 R=12.110m

CURVA No.1  
 T=2.90m Δ=28° 47' 31.66" D  
 R=12.177m

REVISIONES		
REFERENCIA	FECHA	RESPONS.
Ajustes al diseño original	Junio de 2010	I.D.R.T.