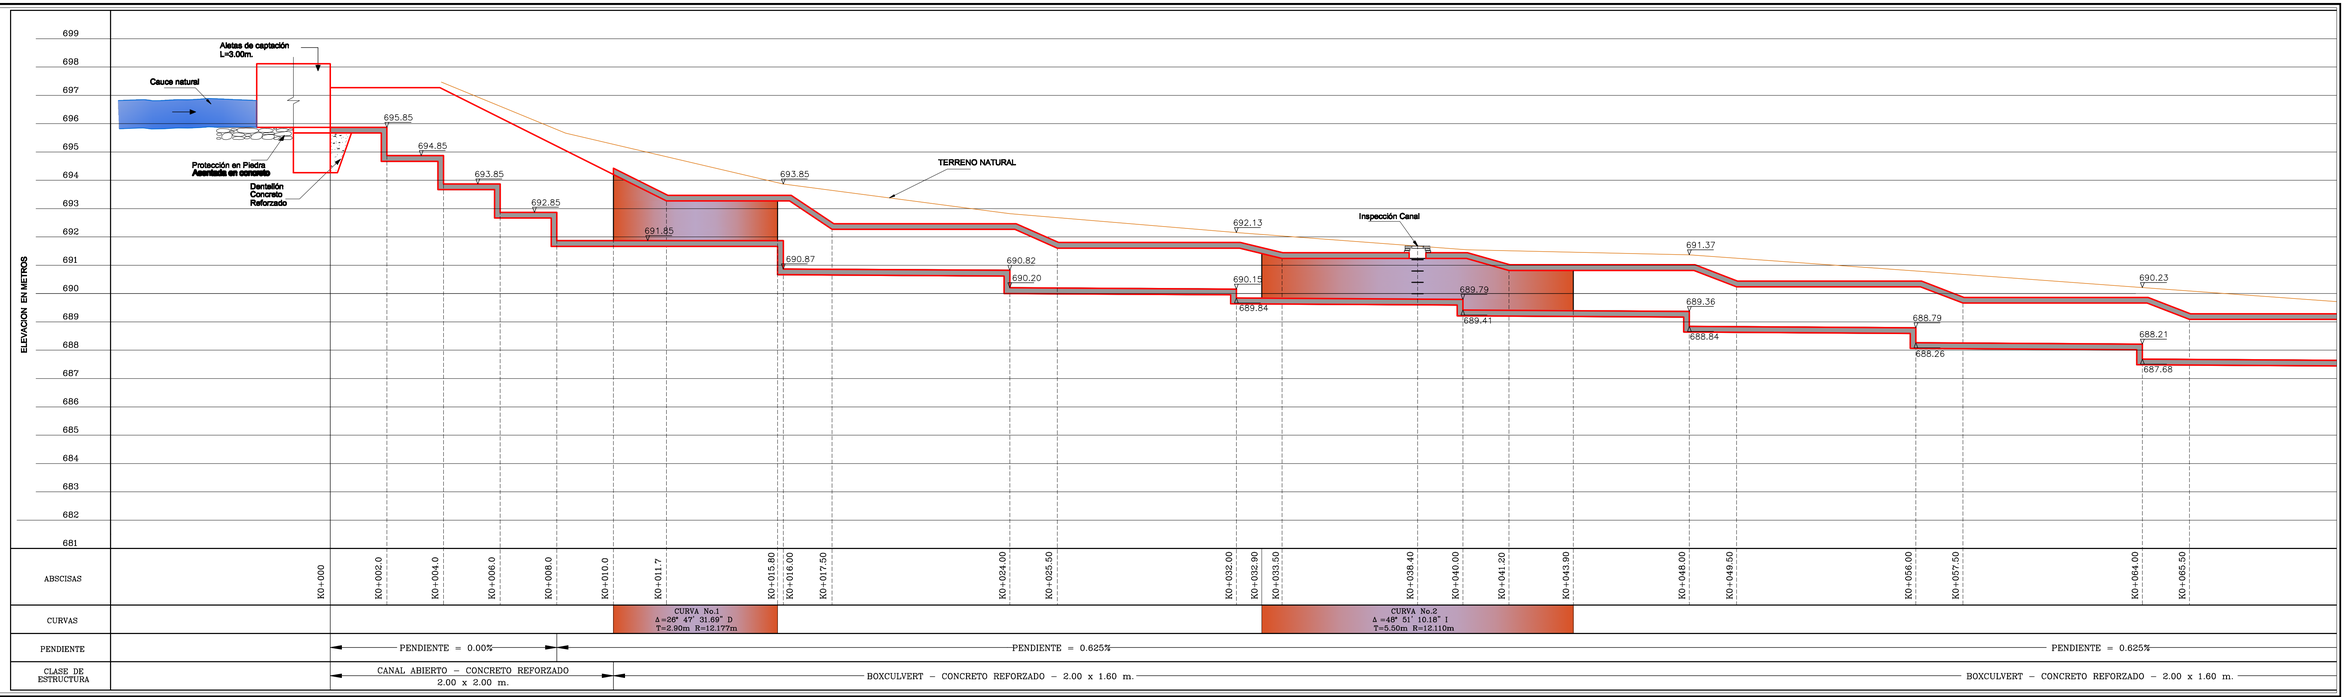

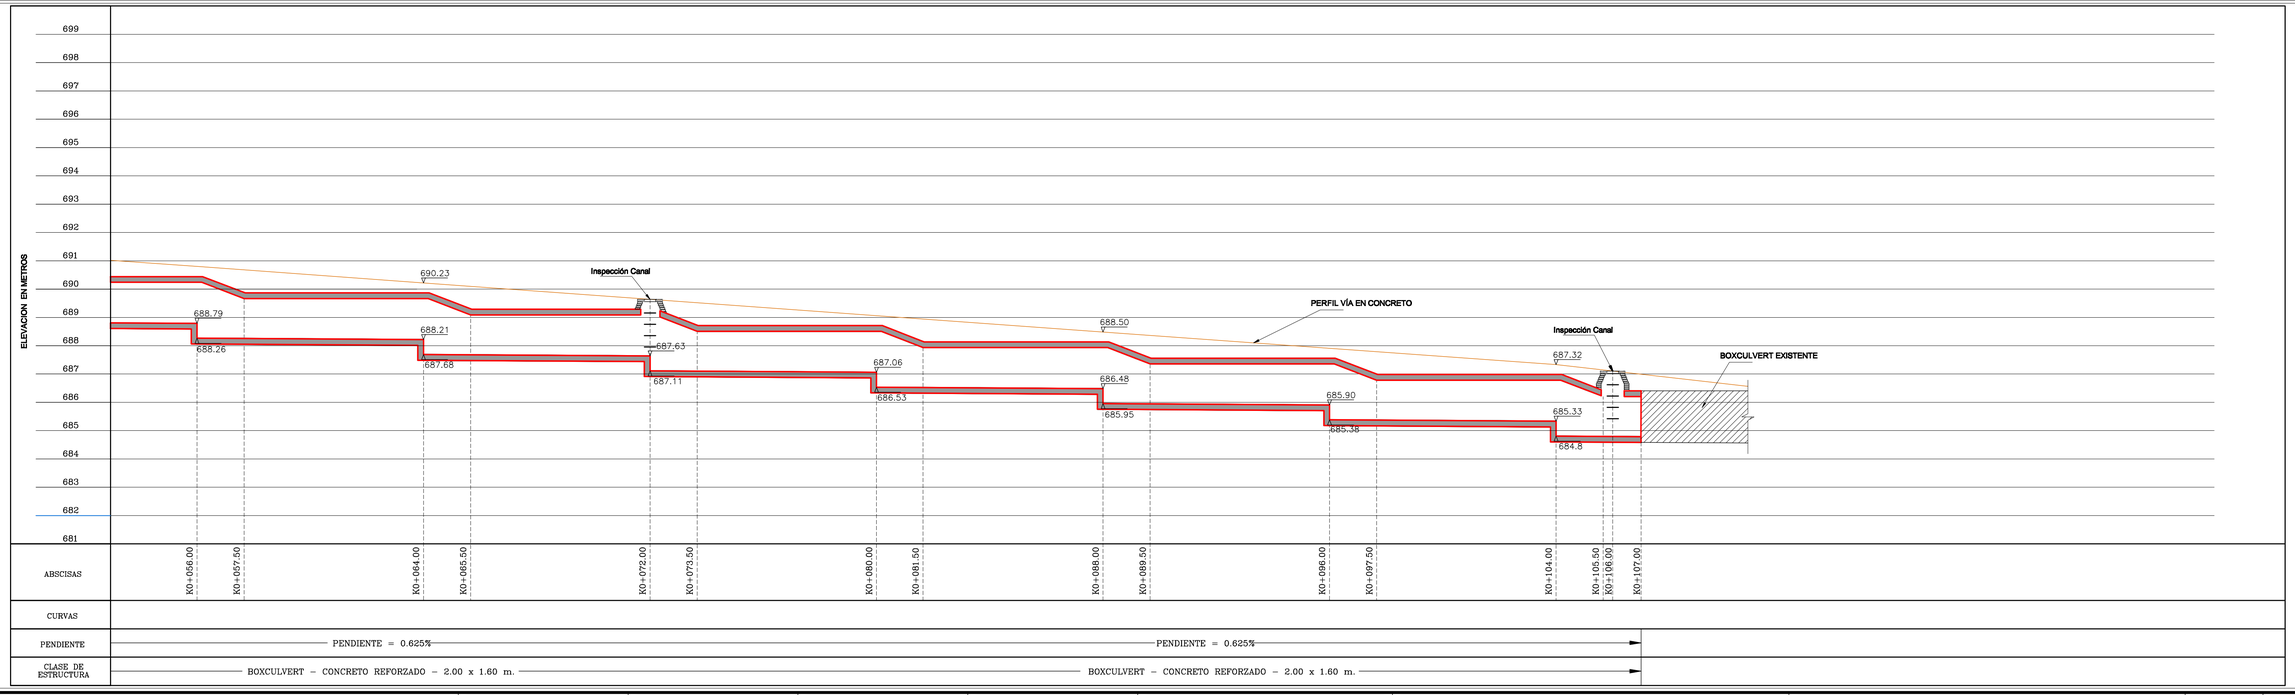

EMPRESA PUBLICA DE ALCANTARILLADO DE SANTANDER S.A. E.S.P.

DISEÑO Y CALCULO: ING. IVÁN DARÍO RUEDA T. M.P. 682020-96280 STD

REVISO: Ing. GLADYS EUGENIA RUEDA

DIBUJO :
LEV. TOP. :
FECHA : Junio del 2010
ESCALA : 1:250

APROBADO: Ing. FREDY HUMBERTO BARON

REVISIONES

REFERENCIA	FECHA	RESPONS.
Ajustes al diseño original	Junio de 2010	I.D.R.T.

CANALIZACION QUEBRADA SAN ANTONIO DEL CARRIZAL SECTOR BARRIO EL BOSQUESITO

MUNICIPIO DE GIRON

PERFIL BOXCULVERT

PLANO: 2

SON: 4

PerfilCarrizal.dwg