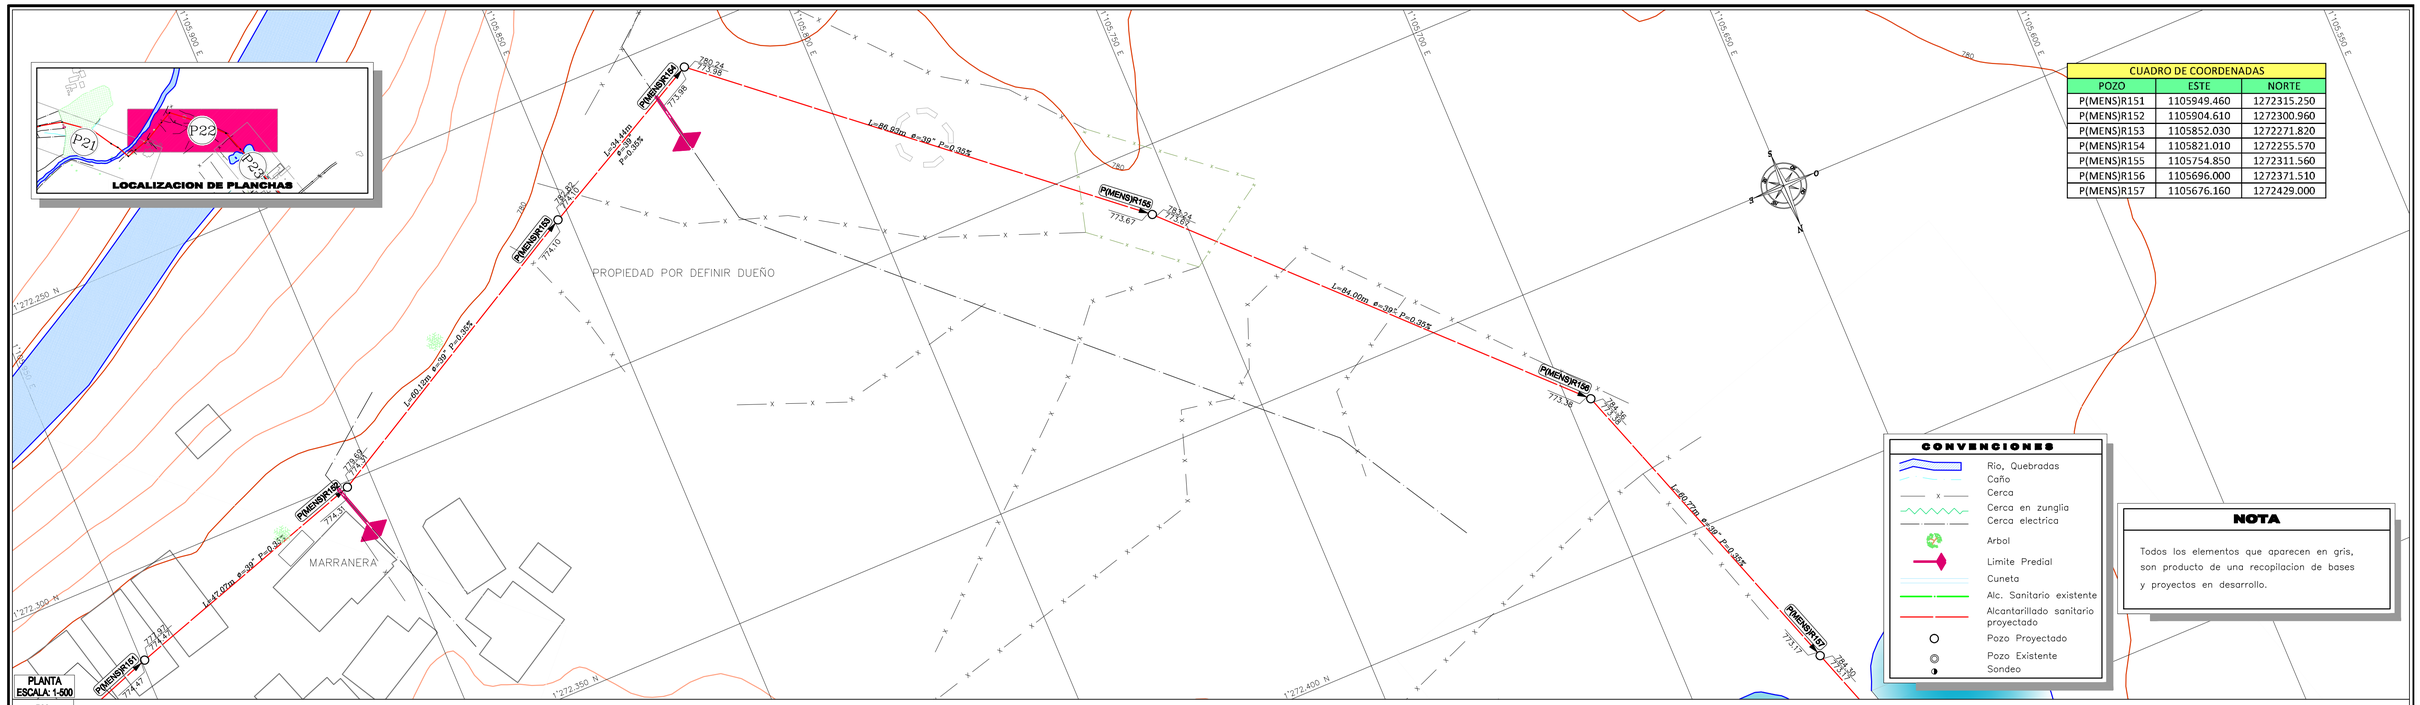

CUADRO DE COORDENADAS		
POZO	ESTE	NORTE
P(MENS)R151	1105949.460	1272315.250
P(MENS)R152	1105904.610	1272300.960
P(MENS)R153	1105852.030	1272271.820
P(MENS)R154	1105821.010	1272255.570
P(MENS)R155	1105754.850	1272311.560
P(MENS)R156	1105696.000	1272371.510
P(MENS)R157	1105676.160	1272429.000

CONVENCIONES

- Rio, Quebradas
- Caño
- Cerca
- Cerca en zunglia
- Cerca electrica
- Arbol
- Limite Predial
- Cuneta
- Alc. Sanitario existente
- Alcantarillado sanitario proyectado
- Pozo Proyectado
- Pozo Existente
- Sondeo

NOTA

Todos los elementos que aparecen en gris, son producto de una recopilacion de bases y proyectos en desarrollo.

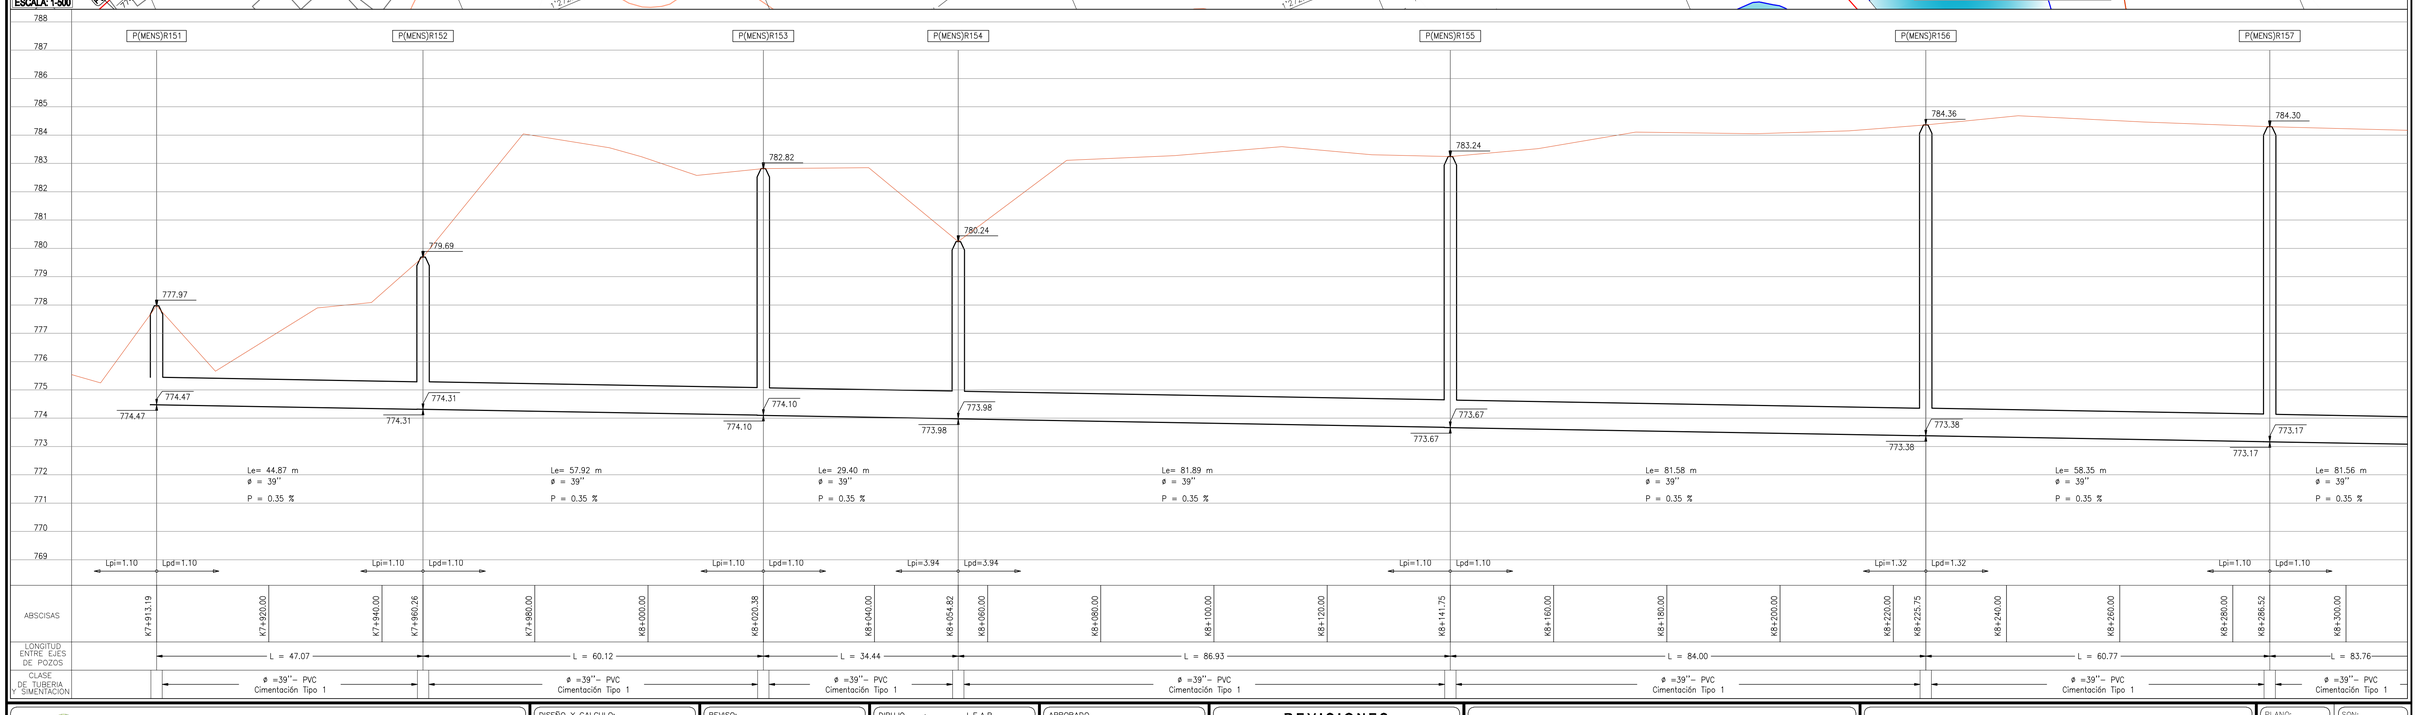

EMPRESA PUBLICA DE ALCANTARILLADO DE SANTANDER S.A. E.S.P.

DISEÑO Y CALCULO: MAURICIO ALBERTO SANTOS REY — INGENIERO CIVIL

REVISO: ING. GLADYS E. RUEDA

DIBUJÓ : L.F.A.B.
LEV. TOP. : L.M.D.
FECHA : Abril de 2009
ESCALA : HOR 1:500 VER 1:100

APROBADO: ING. LUDWING URIBE GARCIA

REVISIONES

REFERENCIA	FECHA	RESPONS.

CONSULTORIA PARA EL DISEÑO DEL SISTEMA SANITARIO MENSULI – ARANZOQUE
CONTRATO DE CONSULTORIA N° 000288 DE 2008

PLANTA DISEÑO

PLANO: 22 SON: 26

EMPAS-288-08-DIS 22.DWG