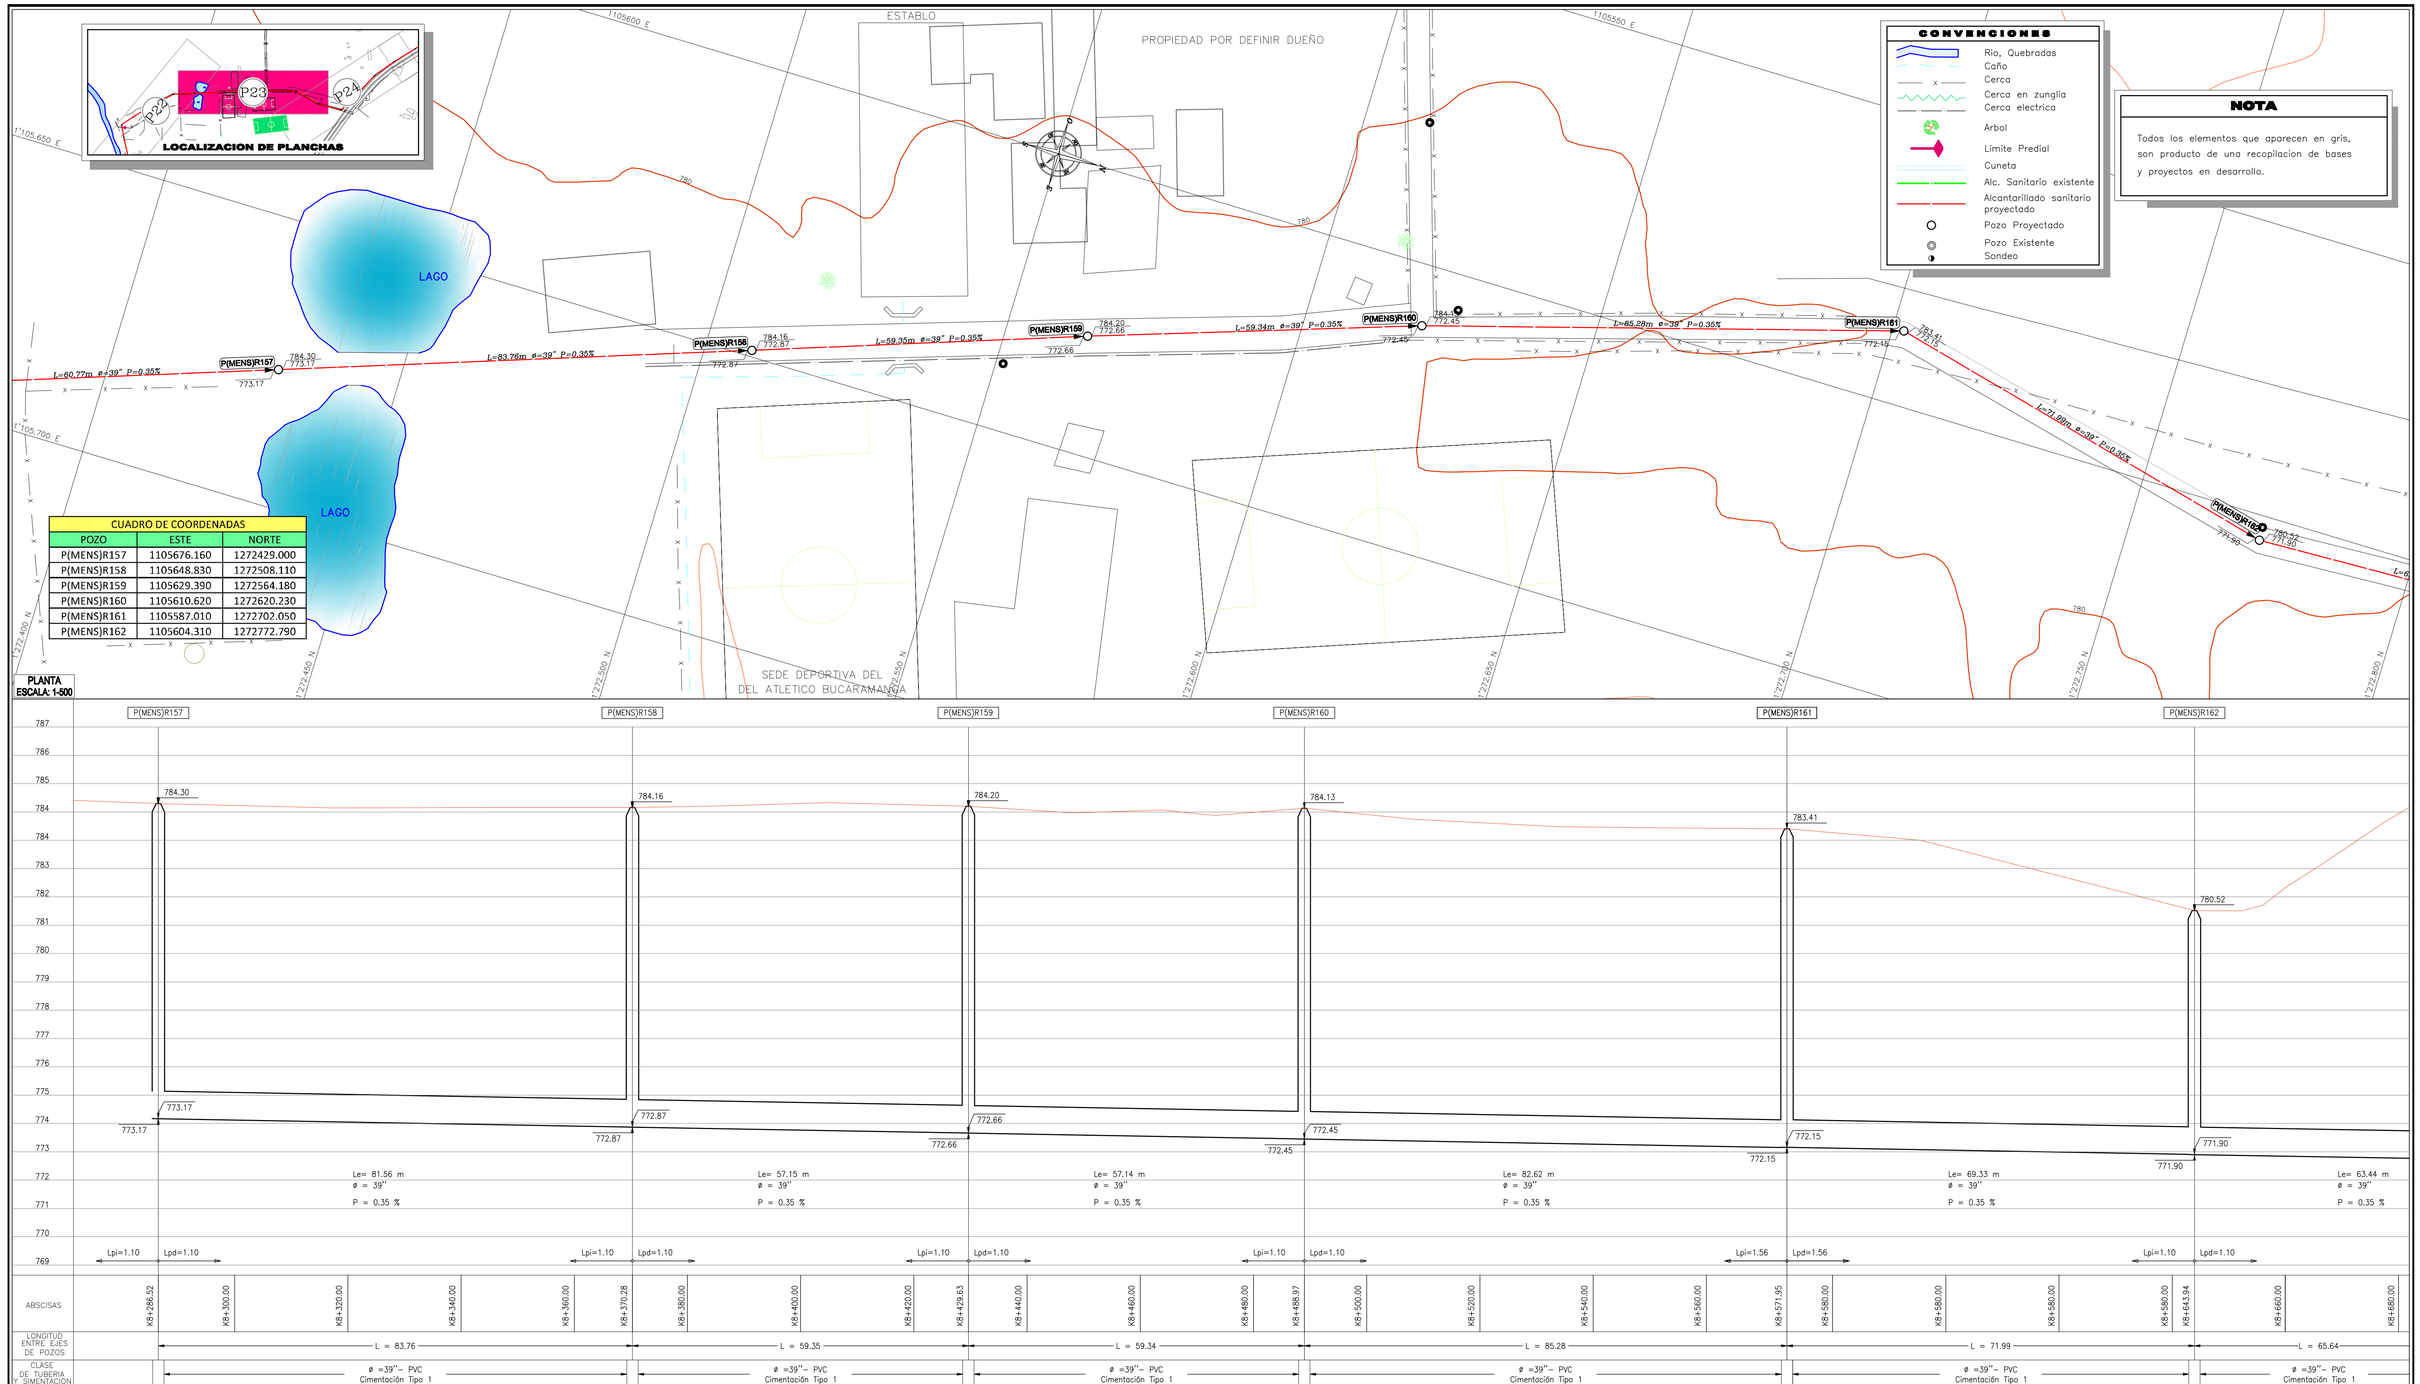

CUADRO DE COORDENADAS		
POZO	ESTE	NORTE
P(MENS)R157	1105676.160	1272429.000
P(MENS)R158	1105648.830	1272508.110
P(MENS)R159	1105629.390	1272564.180
P(MENS)R160	1105610.620	1272620.230
P(MENS)R161	1105587.010	1272702.050
P(MENS)R162	1105604.310	1272772.790

EMPRESA PUBLICA DE ALCANTARILLADO DE SANTANDER S.A. E.S.P.

DISEÑO Y CALCULO: MAURICIO ALBERTO SANTOS REY INGENIERO CIVIL

REVISO: ING. GLADYS E. RUEDA

DIBUJO : L.F.A.B.
LEV. TOP. : L.M.D.
FECHA : Abril de 2009
ESCALA : HOR 1:500 VER 1:100

APROBADO: ING. LUDWING URIBE GARCIA

REVISIONES

REFERENCIA	FECHA	RESPONS.

CONSULTORIA PARA EL DISEÑO DEL SISTEMA SANITARIO MENSULI – ARANZOQUE
CONTRATO DE CONSULTORIA N° 000288 DE 2008

PLANTA DISEÑO

PLANO: 23 SON: 26

EMPAS-288-08-DIS 23.DWG