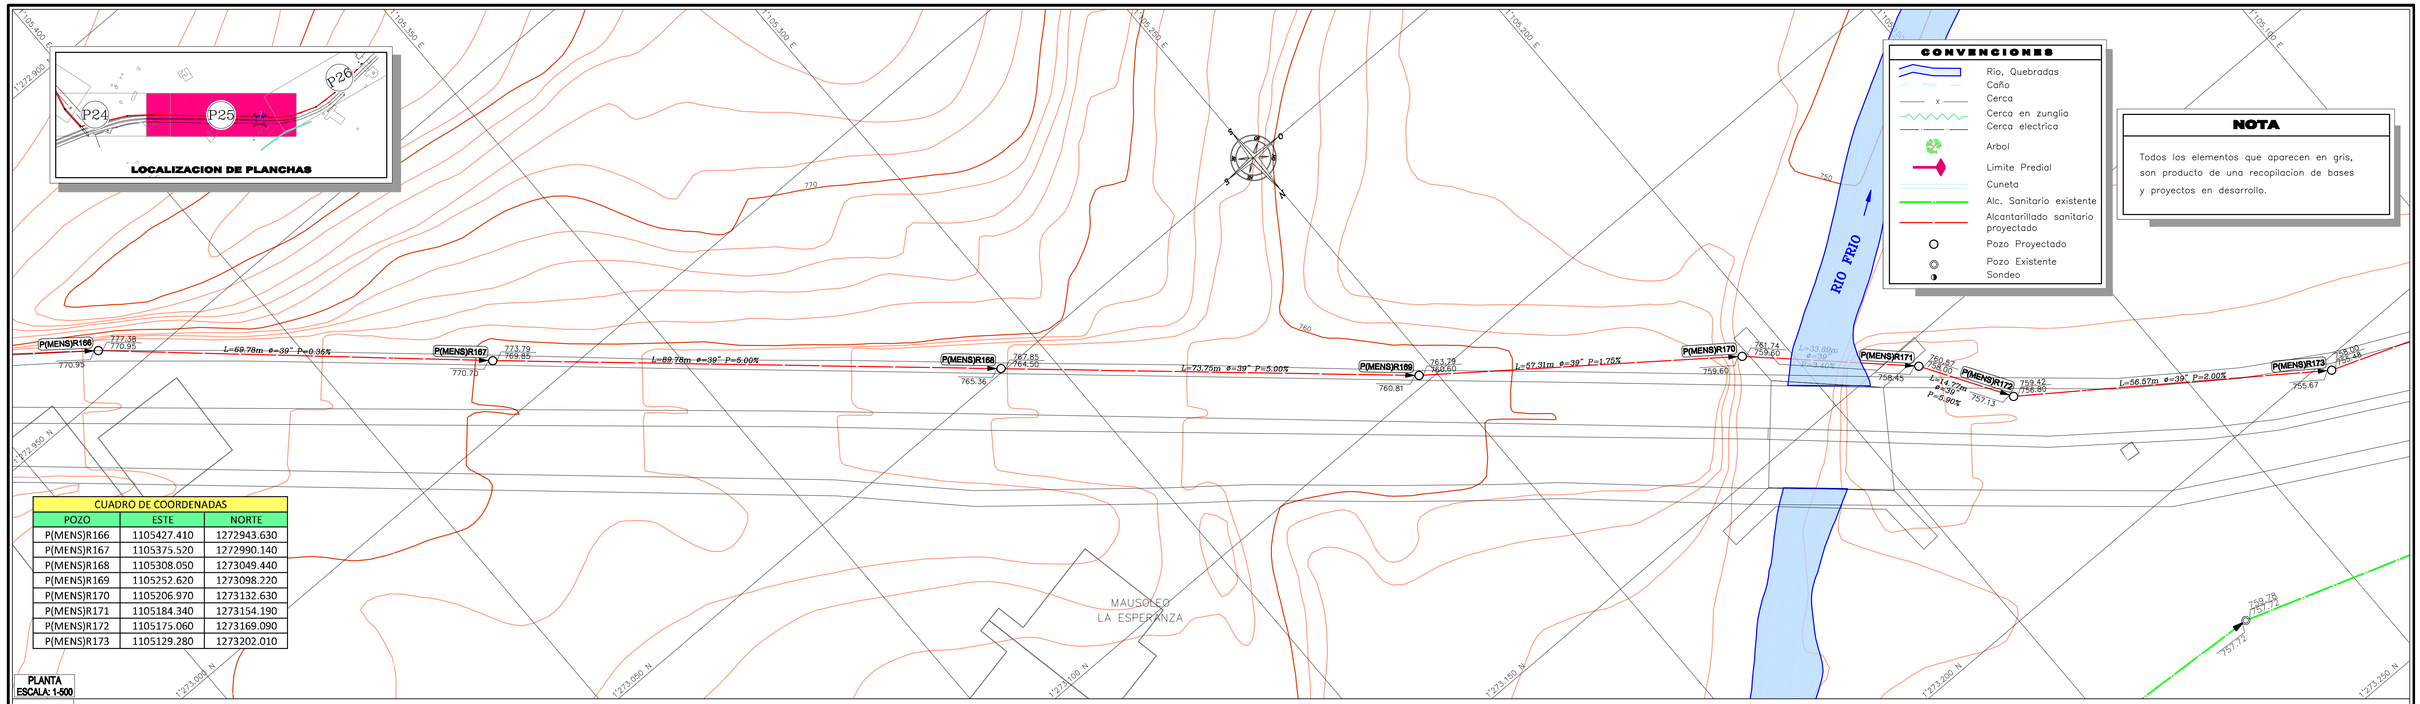

CUADRO DE COORDENADAS		
POZO	ESTE	NORTE
P(MENS)R166	1105427.410	1272943.630
P(MENS)R167	1105375.520	1272990.140
P(MENS)R168	1105308.050	1273049.440
P(MENS)R169	1105252.620	1273098.220
P(MENS)R170	1105206.970	1273132.630
P(MENS)R171	1105184.340	1273154.190
P(MENS)R172	1105175.060	1273169.090
P(MENS)R173	1105129.280	1273202.010

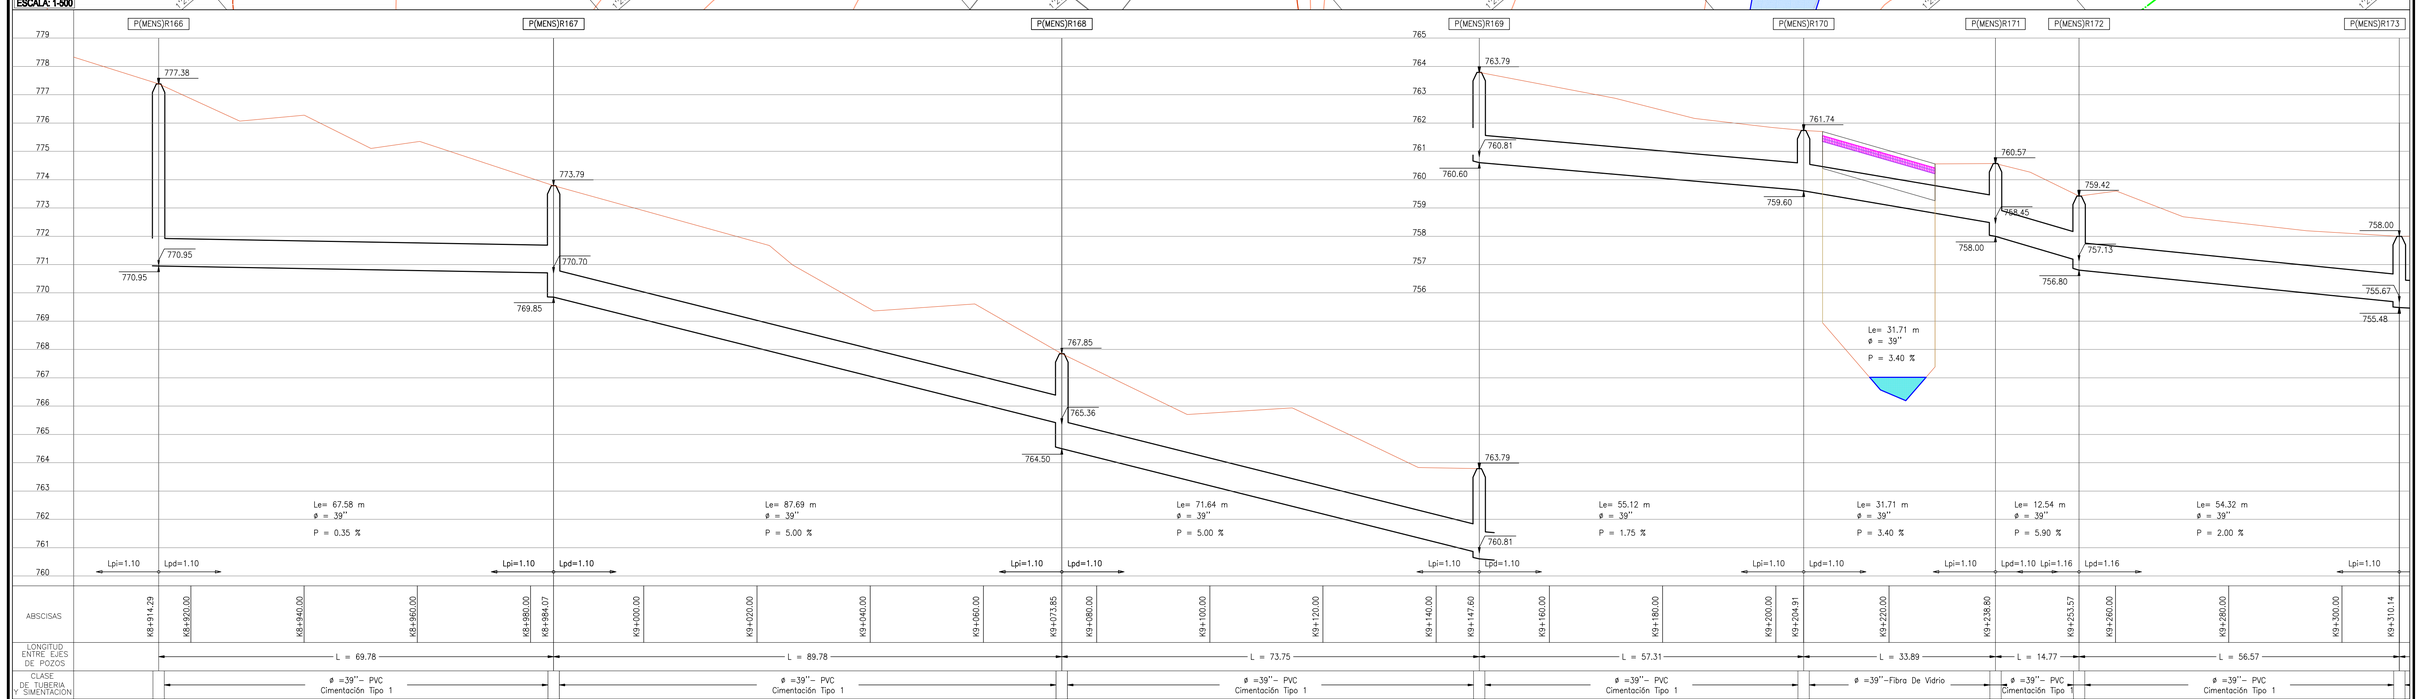

EMPRESA PUBLICA DE ALCANTARILLADO DE SANTANDER S.A. E.S.P.

DISEÑO Y CALCULO: MAURICIO ALBERTO SANTOS REY, INGENIERO CIVIL

REVISO: ING. GLADYS E. RUEDA

DIBUJO : L.F.A.B.
LEV. TOP. : L.M.D.
FECHA : Abril de 2009
ESCALA : HOR 1:500 VER 1:100

APROBADO: ING. LUDWING URIBE GARCIA

REVISIONES

REFERENCIA	FECHA	RESPONS.

CONSULTORIA PARA EL DISEÑO DEL SISTEMA SANITARIO MENSULI – ARANZOQUE
CONTRATO DE CONSULTORIA N° 000288 DE 2008

PLANTA DISEÑO

PLANO: 25 SON: 26

EMPAS-288-08-DIS 25.DWG