


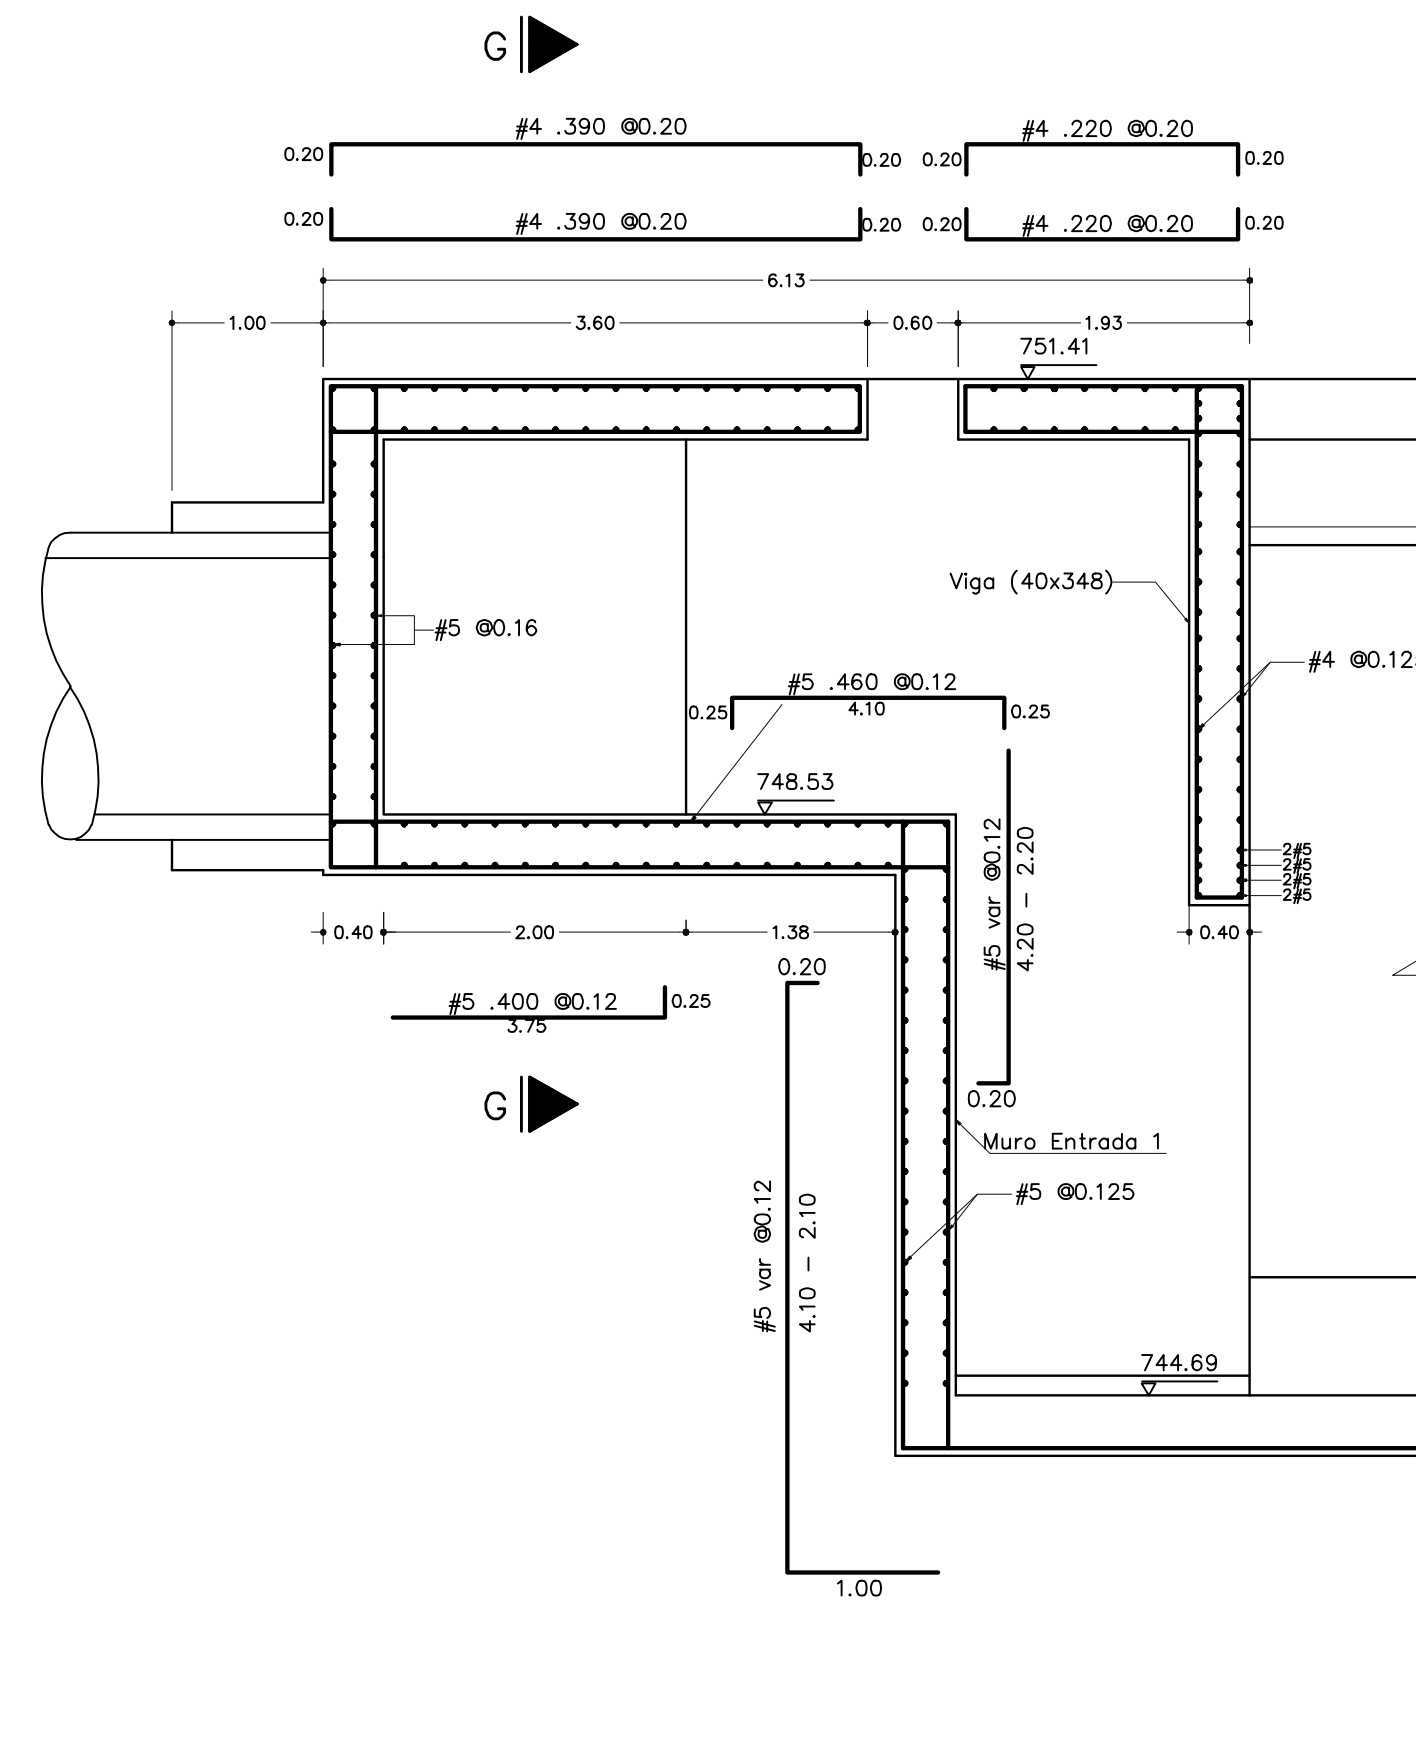


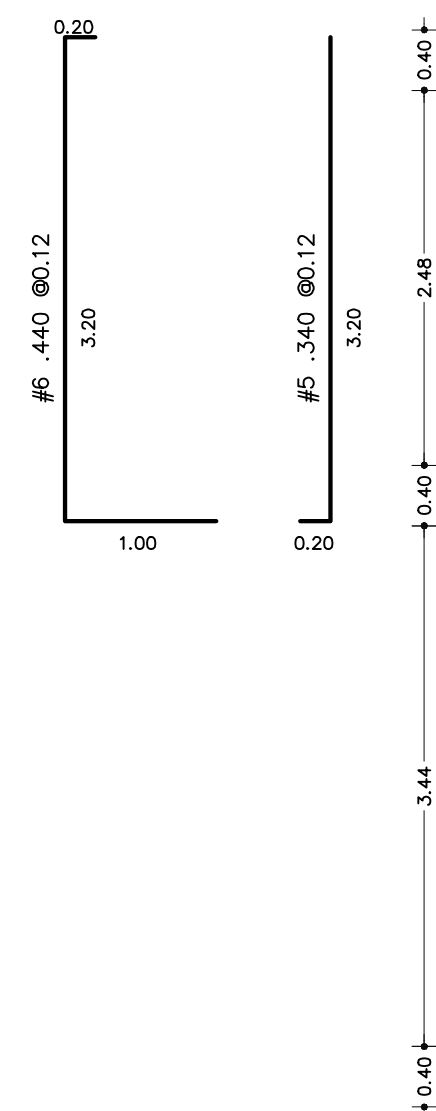



CORTE C – C
COMPARTIMIENTO DE ENTRADA DESARENADOR

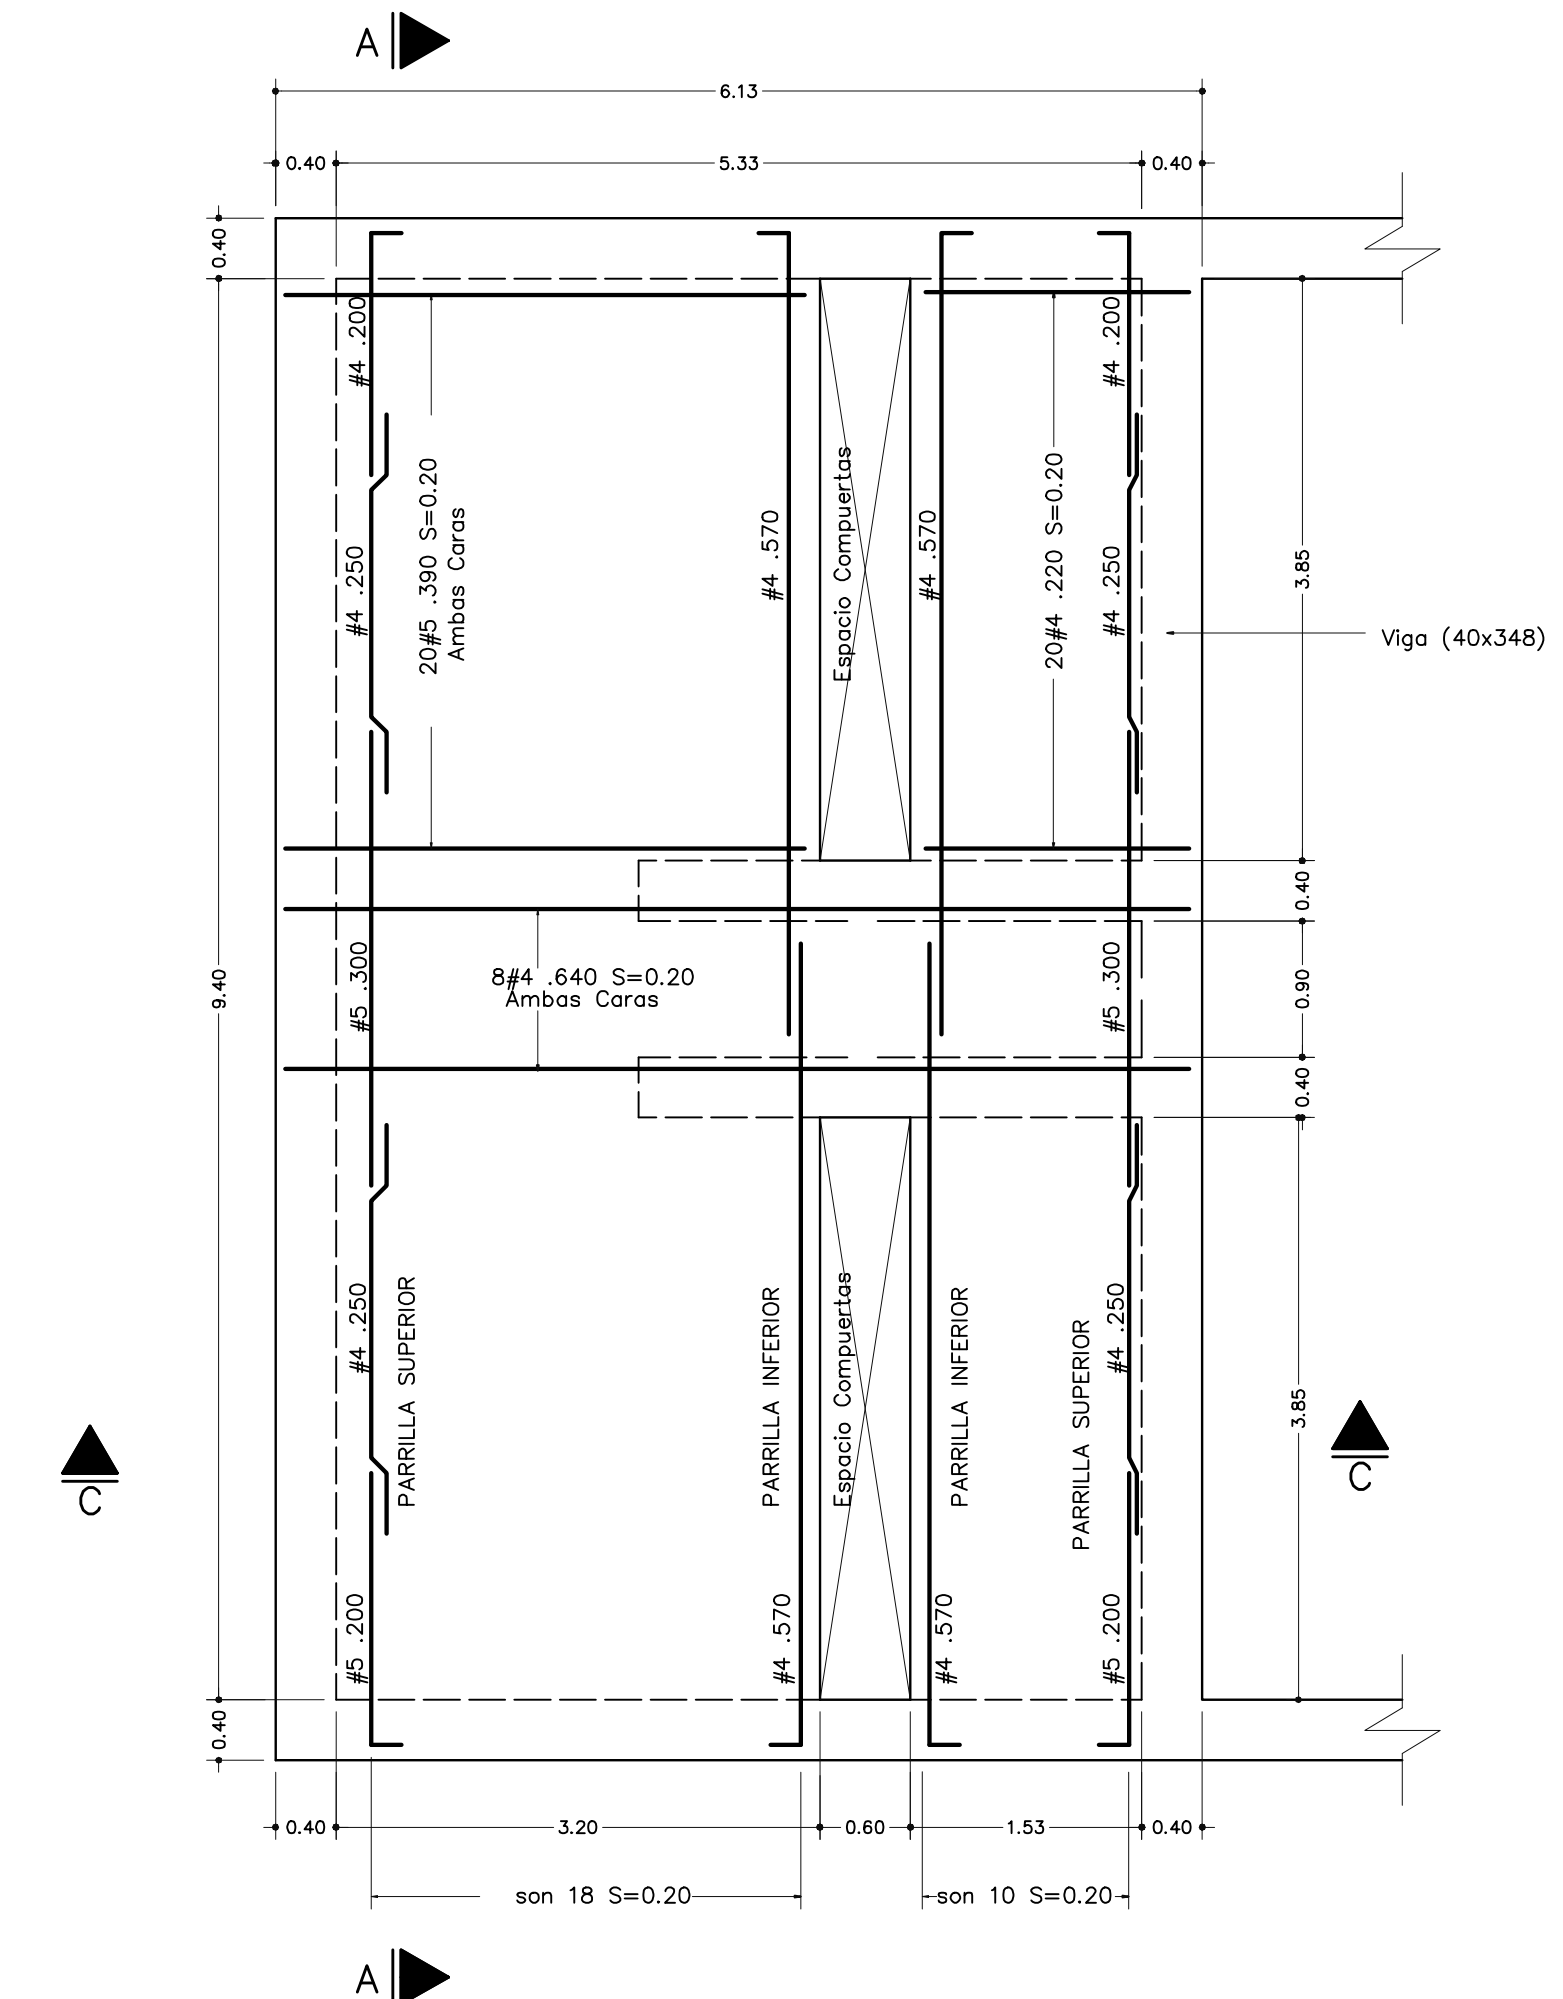

PLANTA LOSA SUPERIOR DESARENADOR

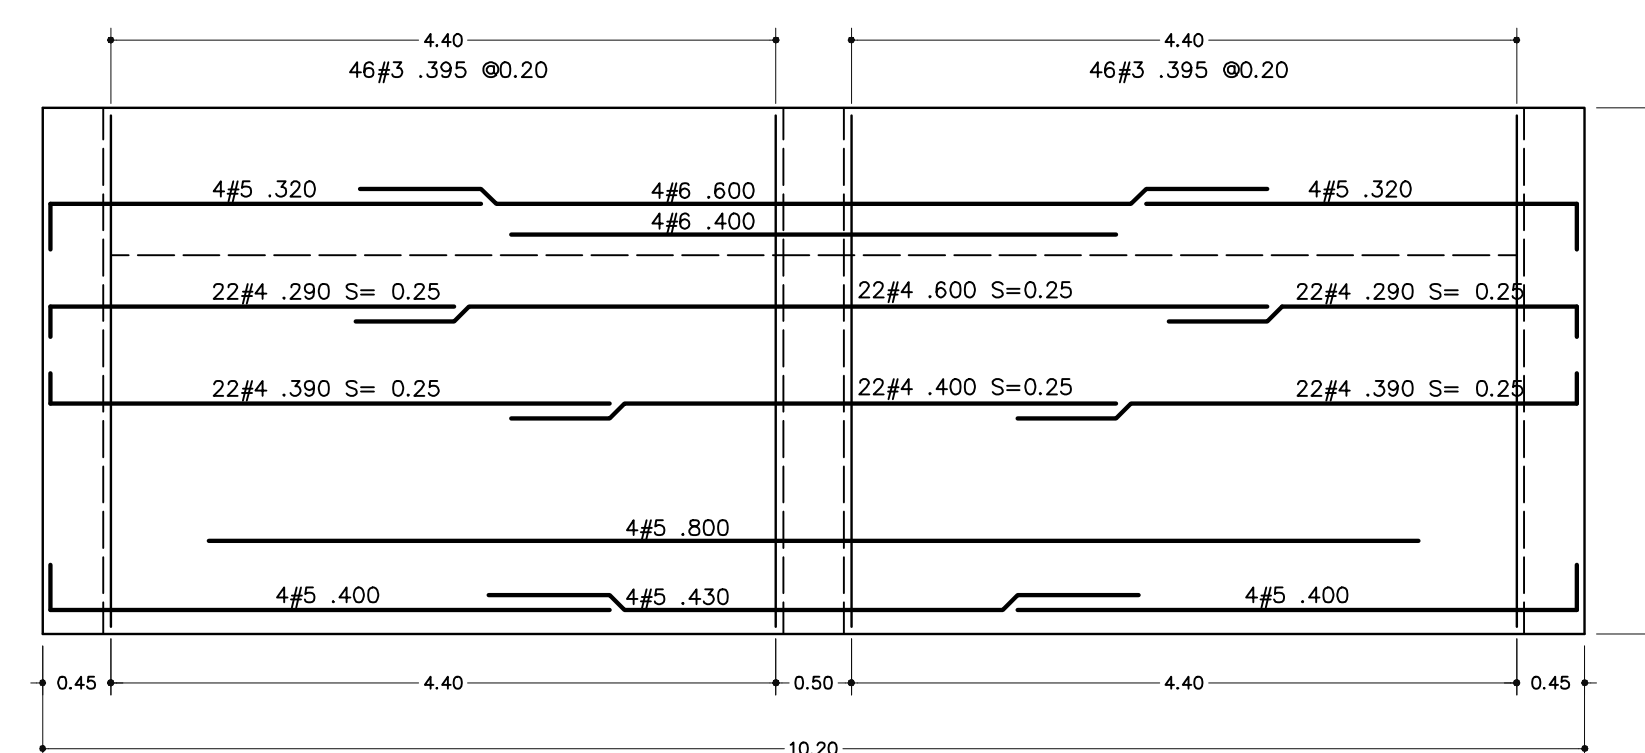

VIGA (40x348)

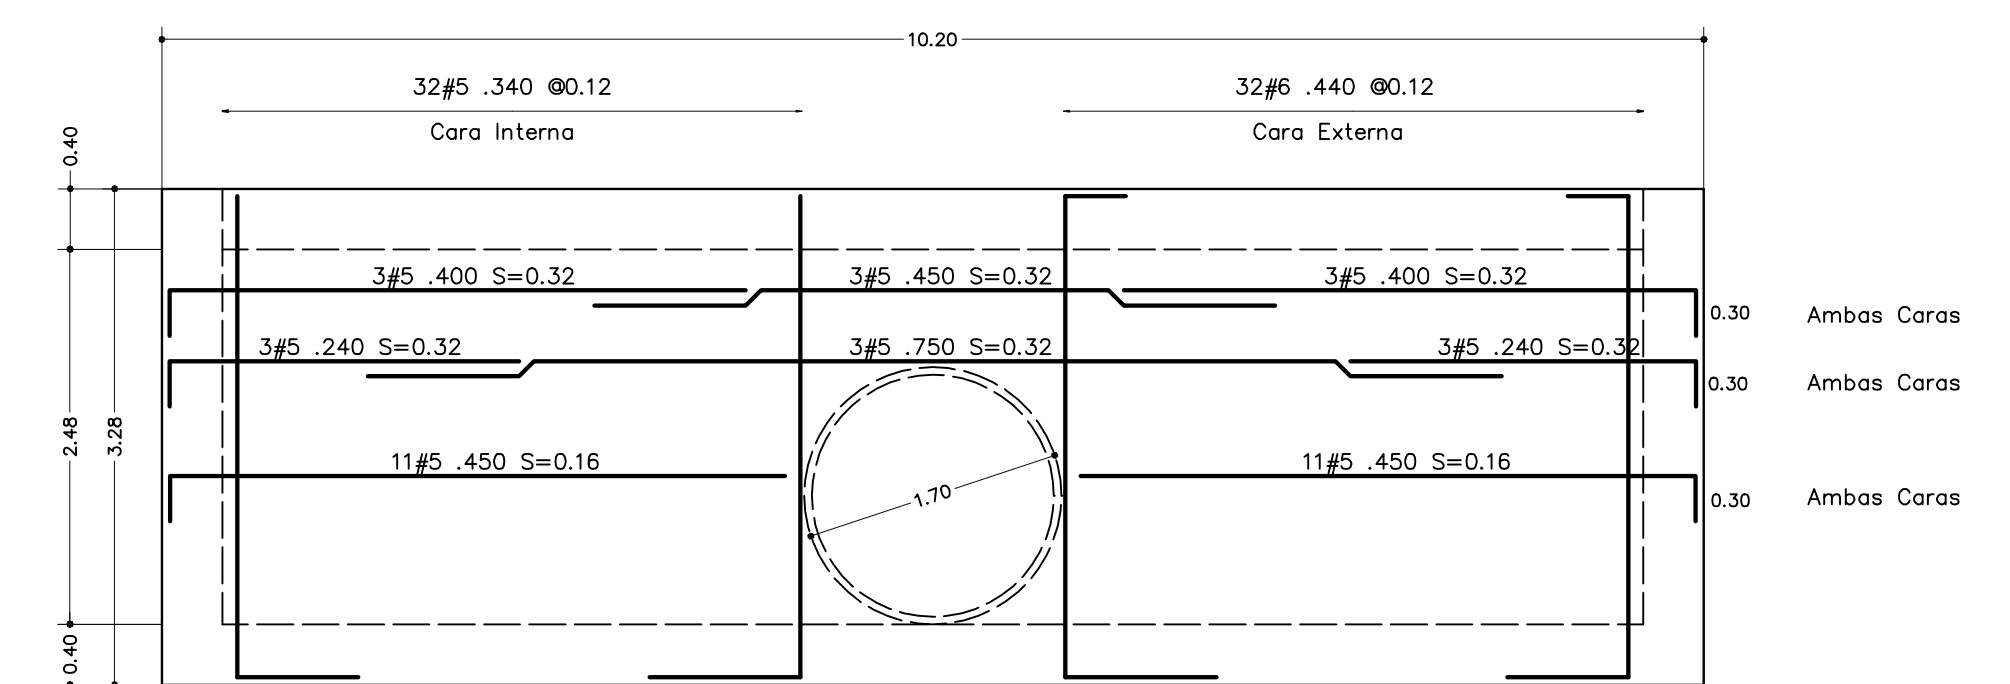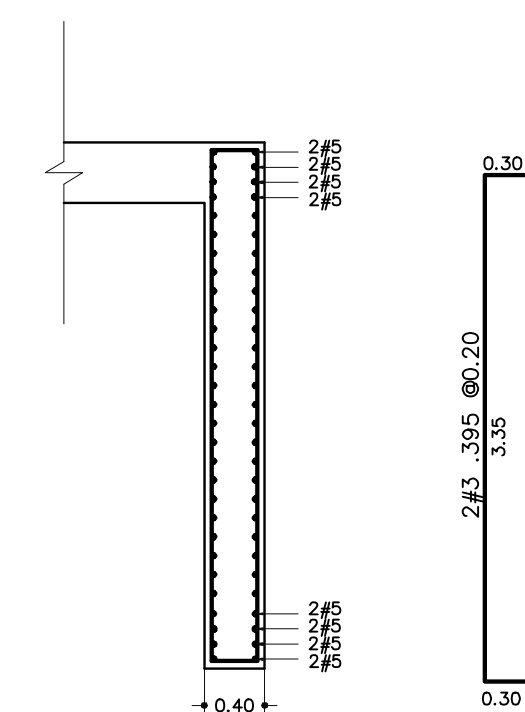

MURO DE ENTRADA DESARENADOR