



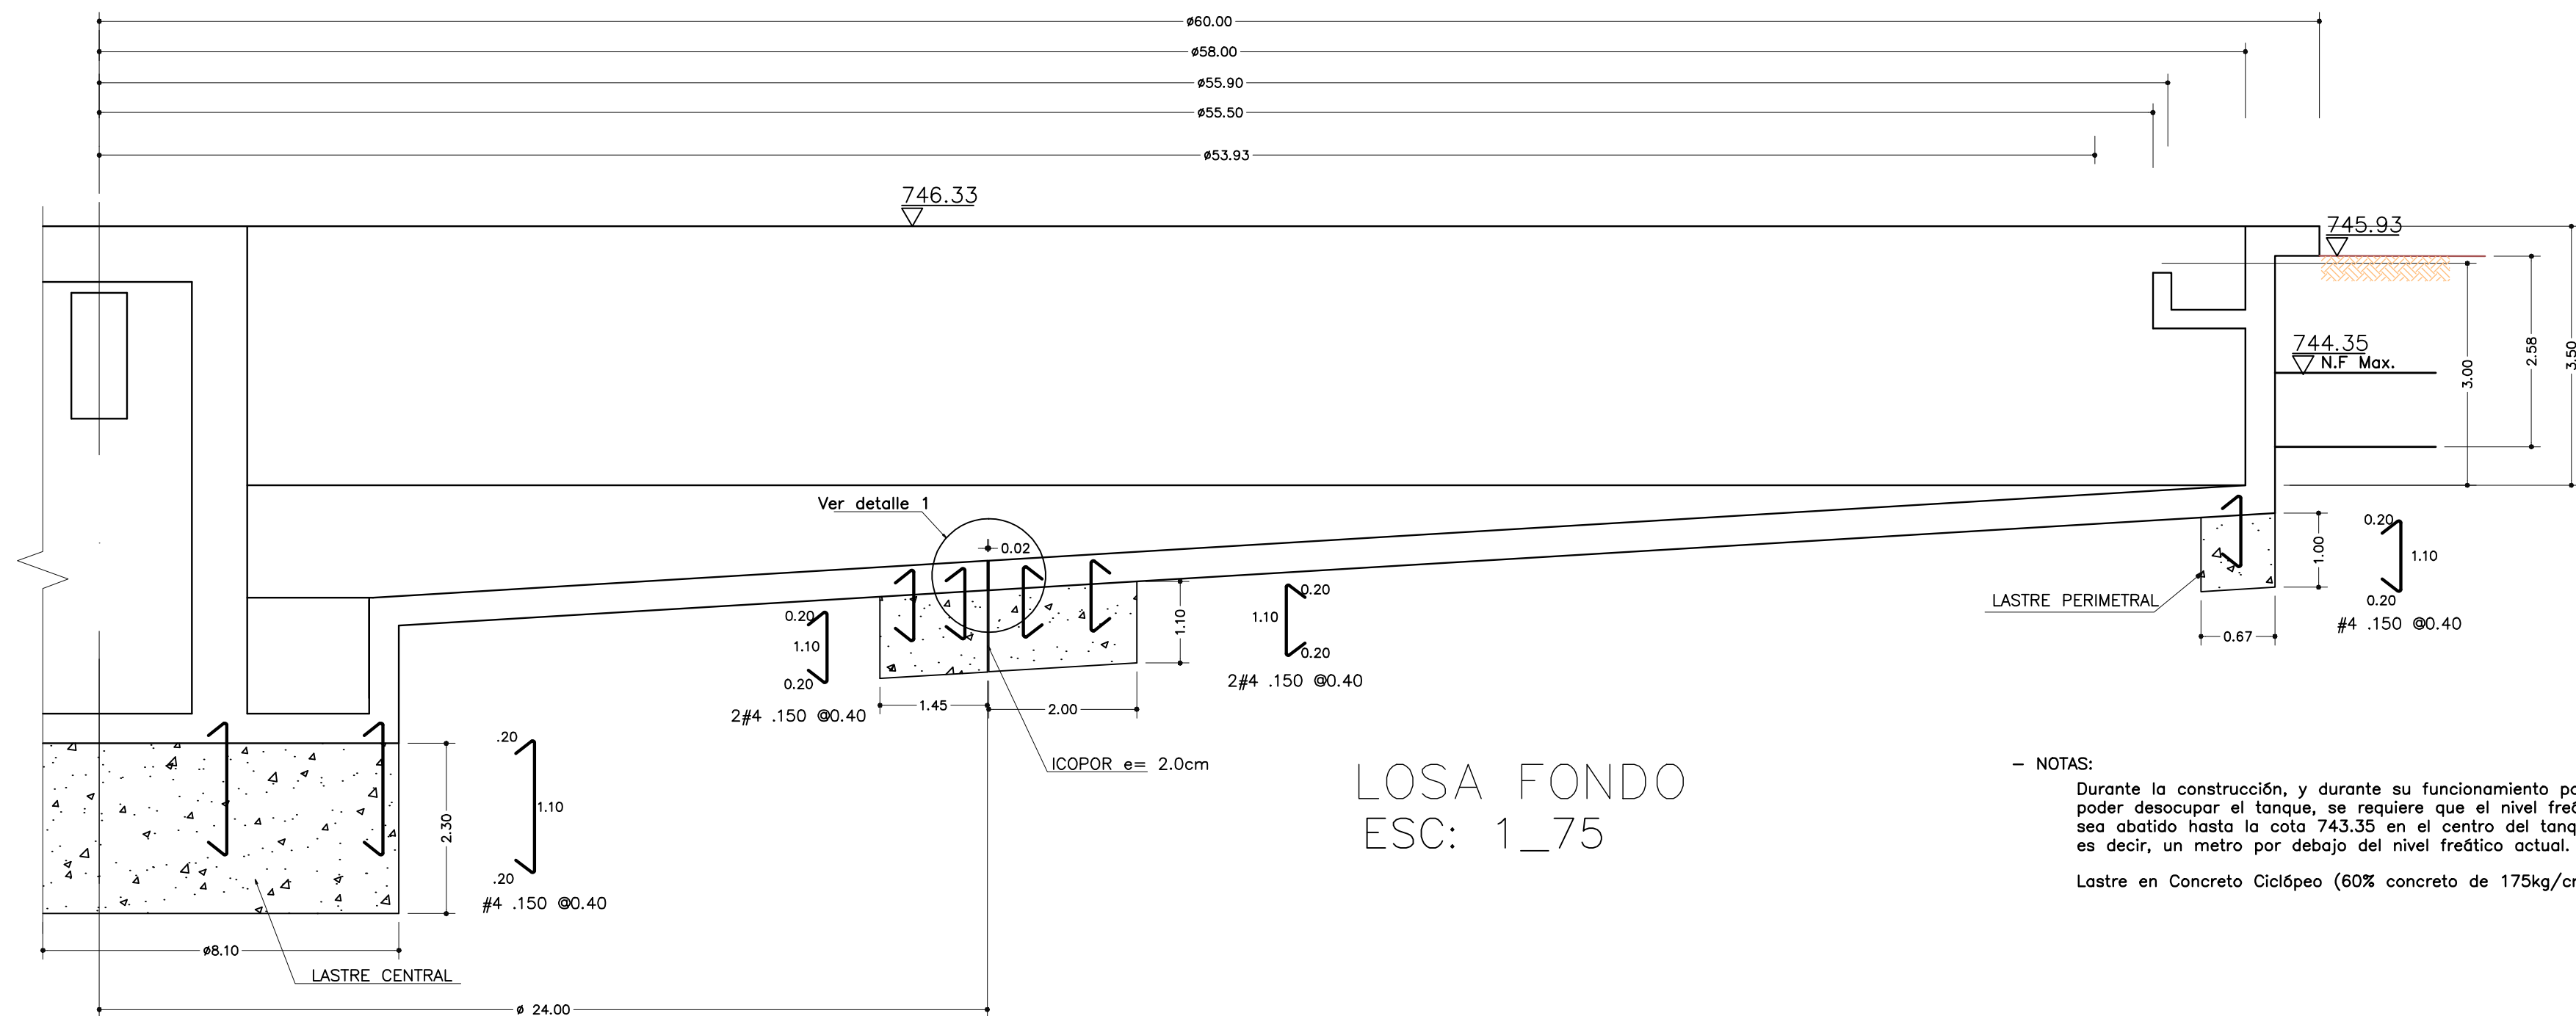


LOSA FONDO
ESC: 1_75


NOTAS:
Durante la construcción, y durante su funcionamiento para poder desocupar el tanque, se requiere que el nivel freático sea abatido hasta la cota 743.35 en el centro del tanque, es decir, un metro por debajo del nivel freático actual.
Lastre en Concreto Ciclópeo (60% concreto de 175kg/cm²)

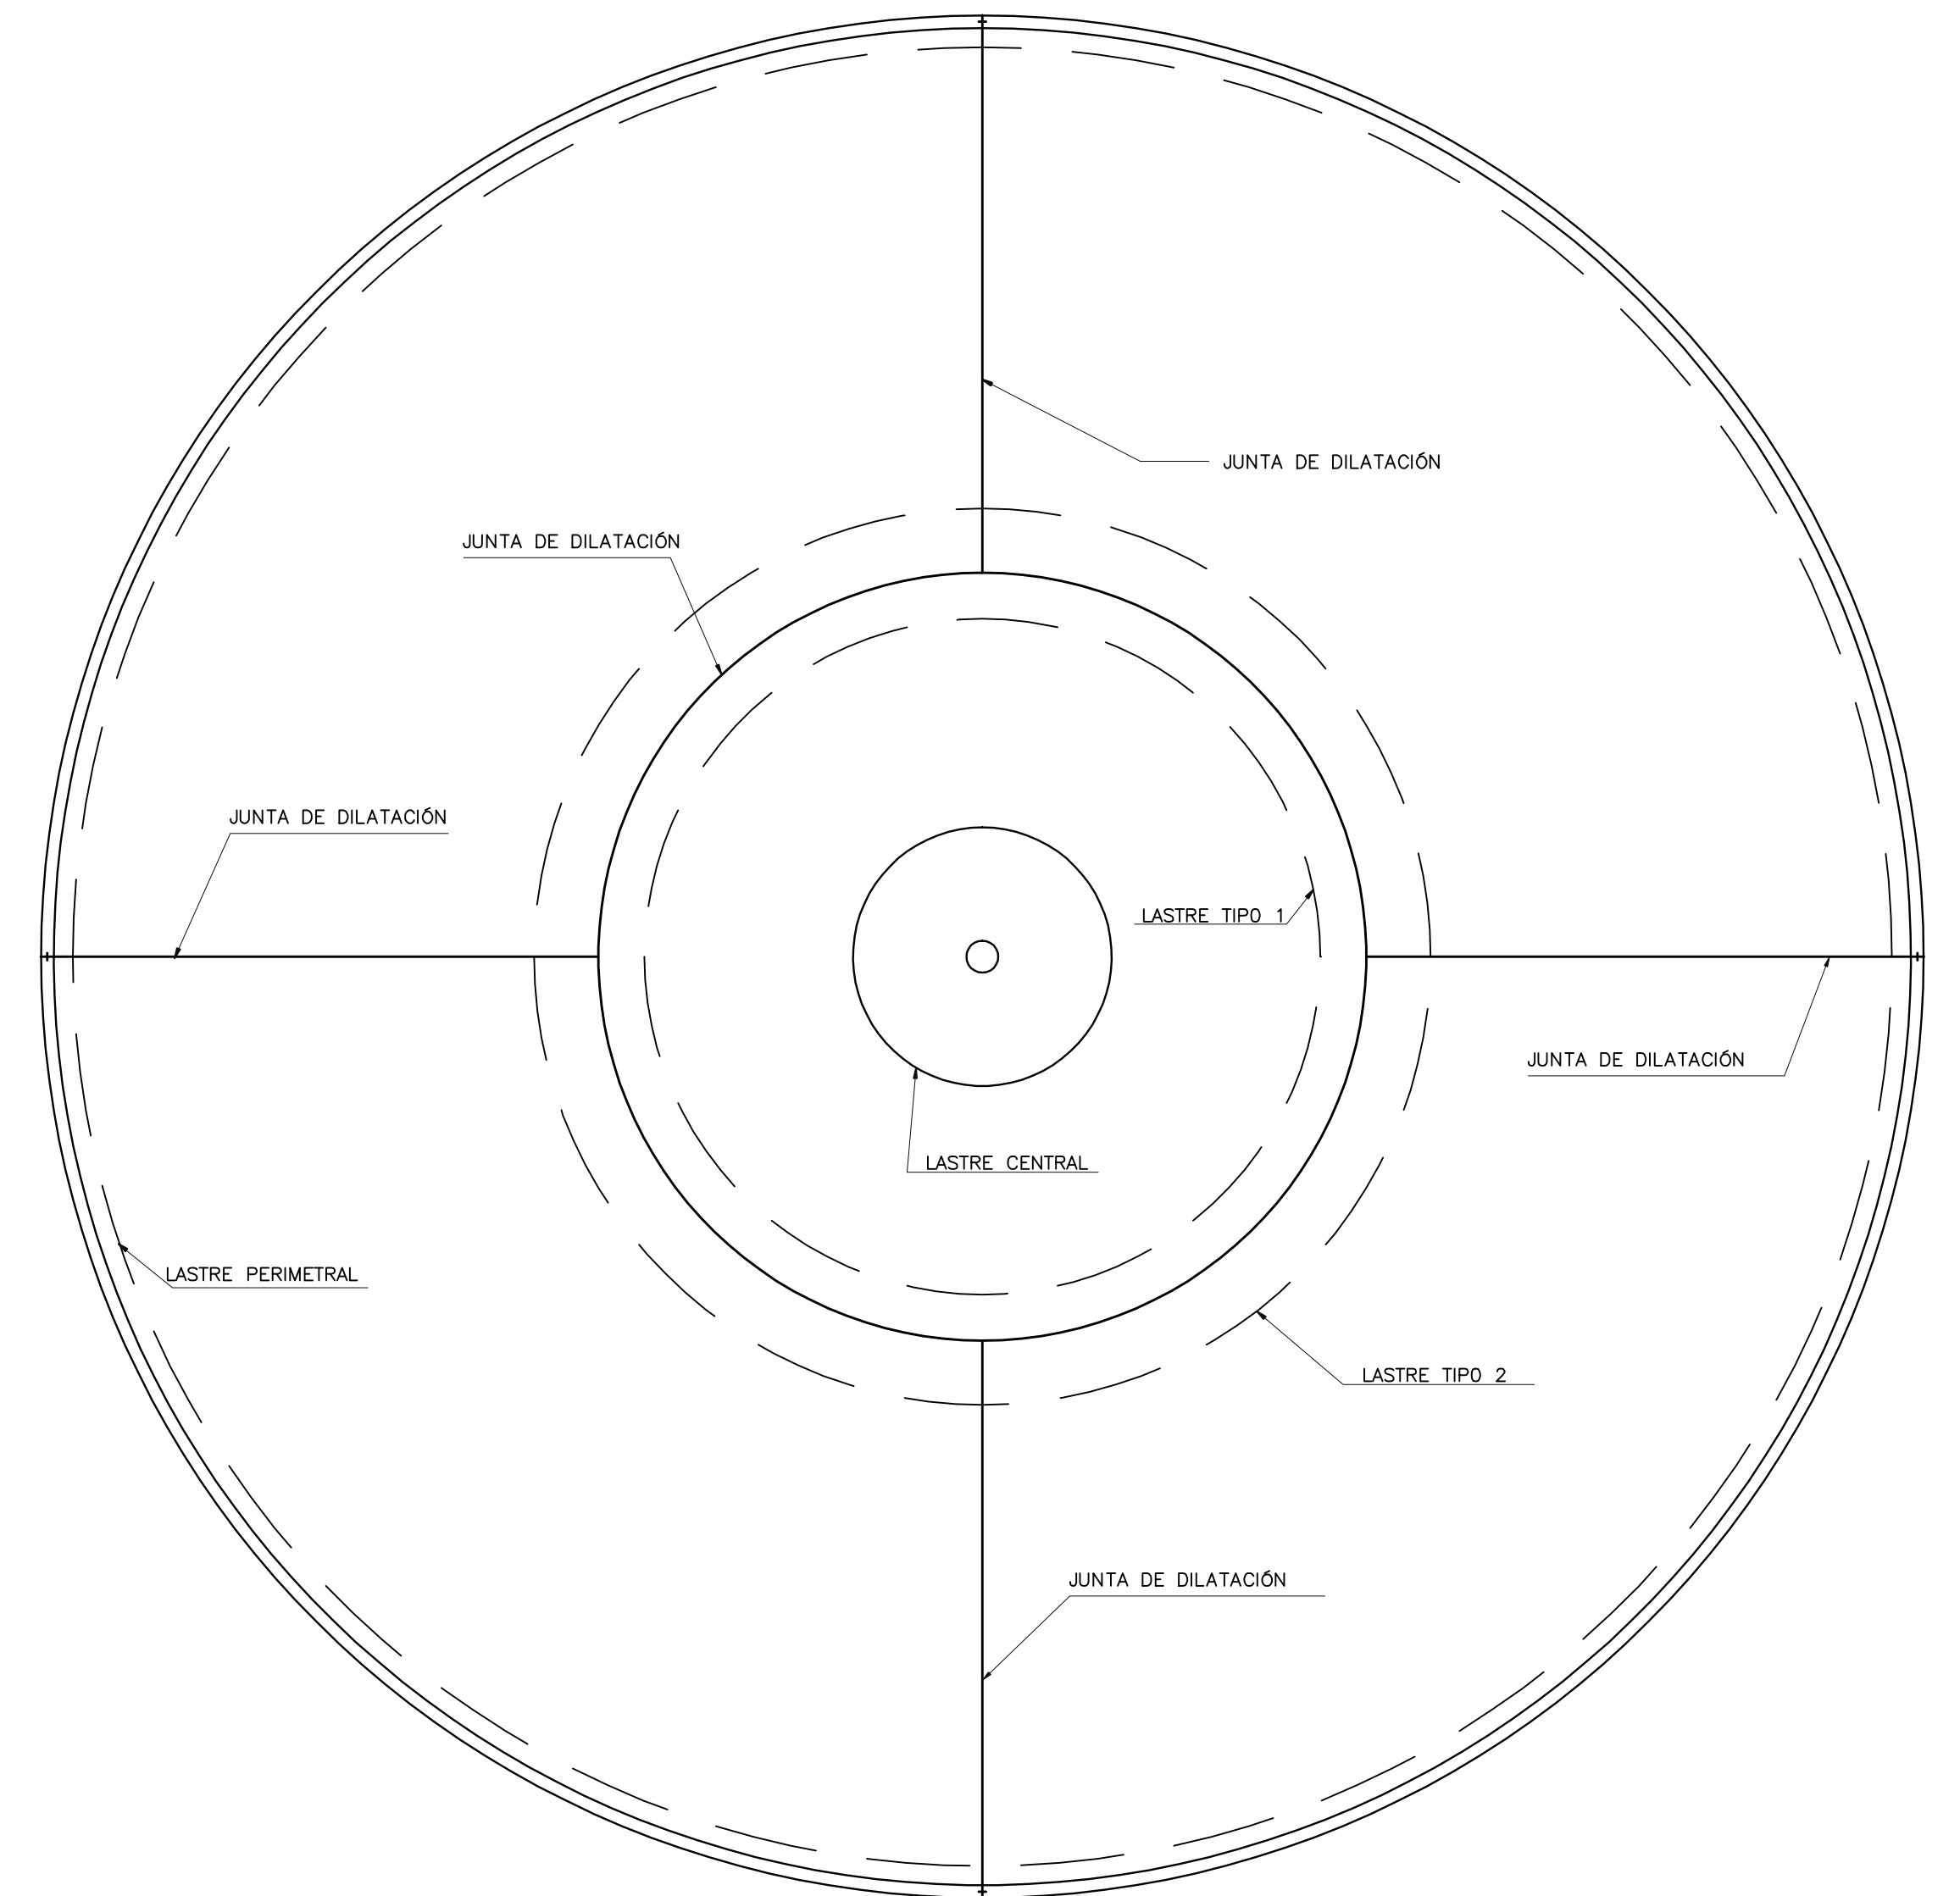

PLANTA LOSA FONDO DECANTADOR
ESC: 1_200

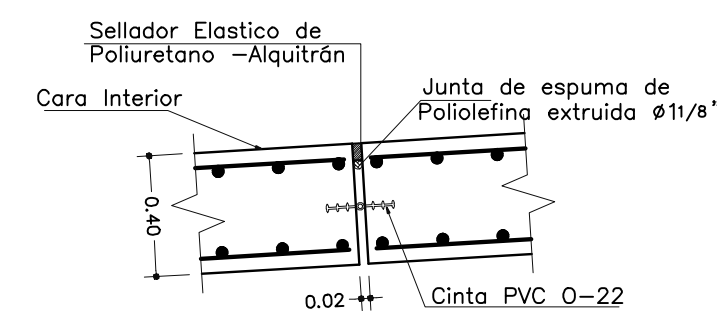

DETALLE 1
JUNTA DE DILATACIÓN
ESC: 1_25

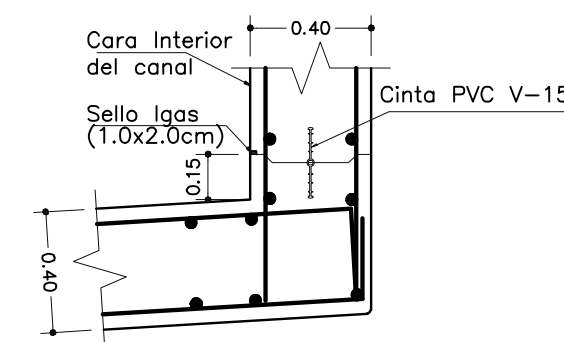

JUNTA DE CONSTRUCCIÓN
ESCALA 1:25