


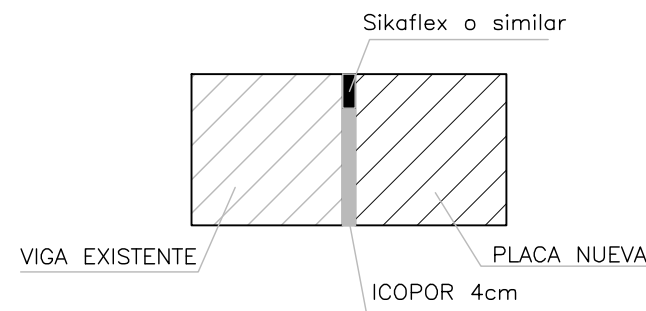


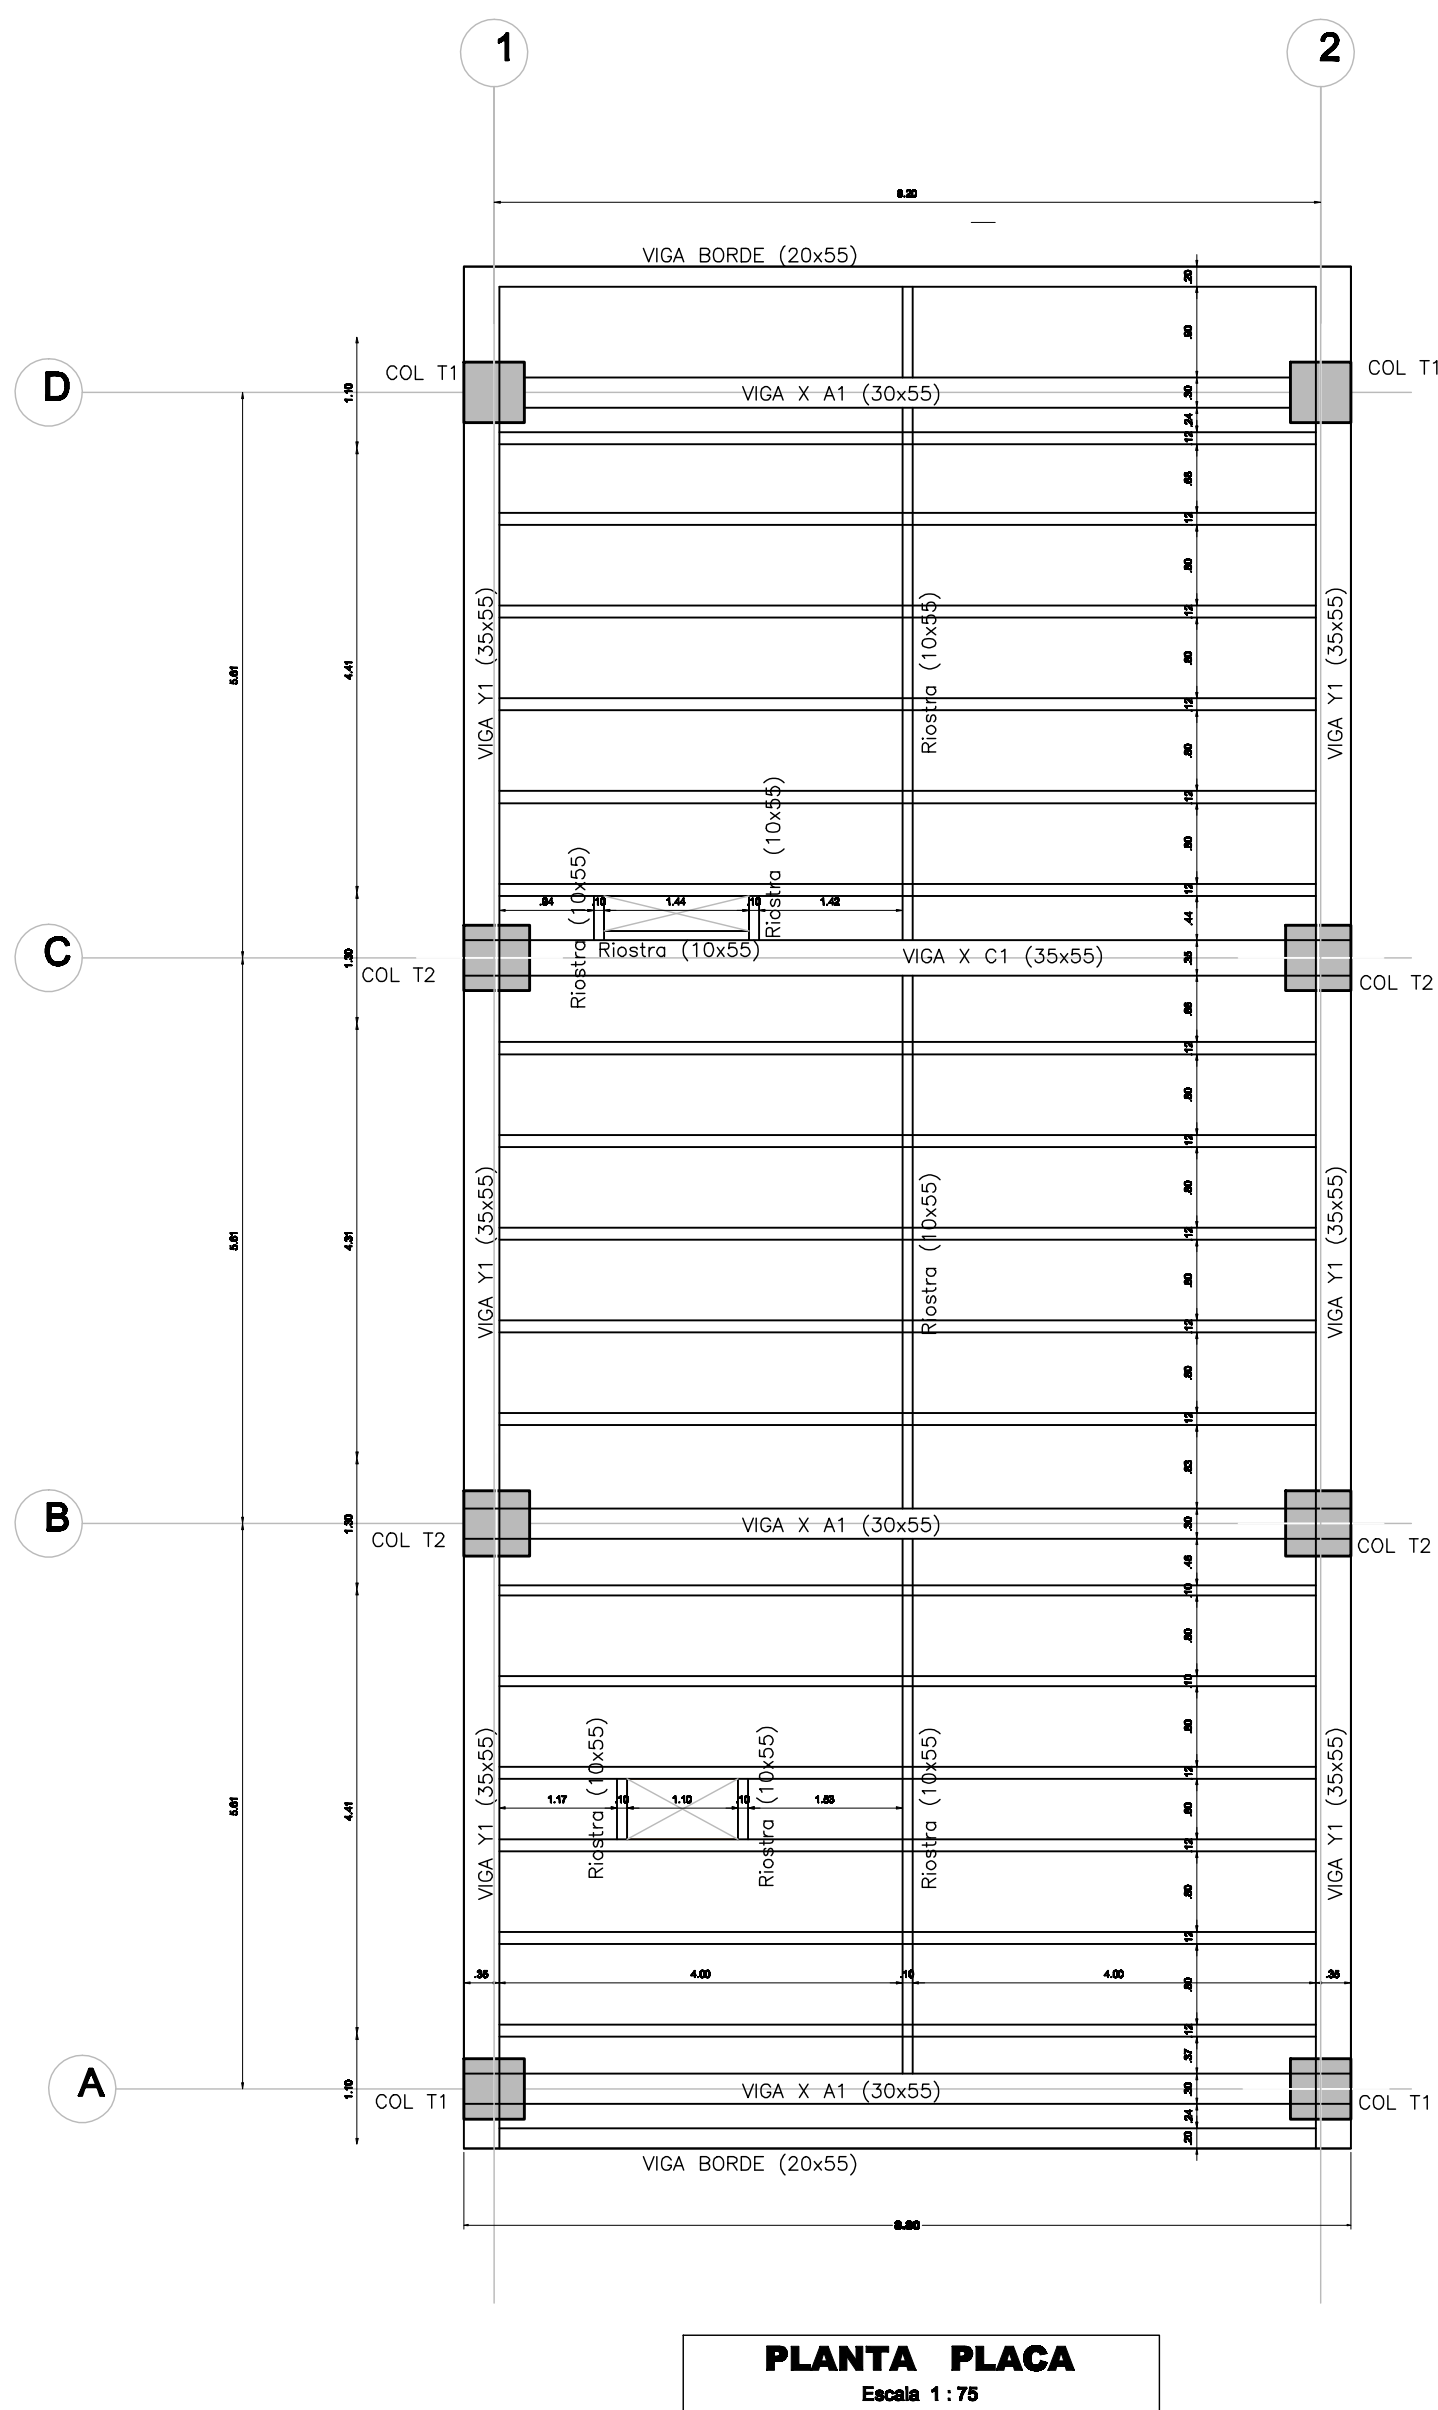


NOTA Se debe hacer junta de dilatacion de 4 cm con edificacion vecina Sin escala

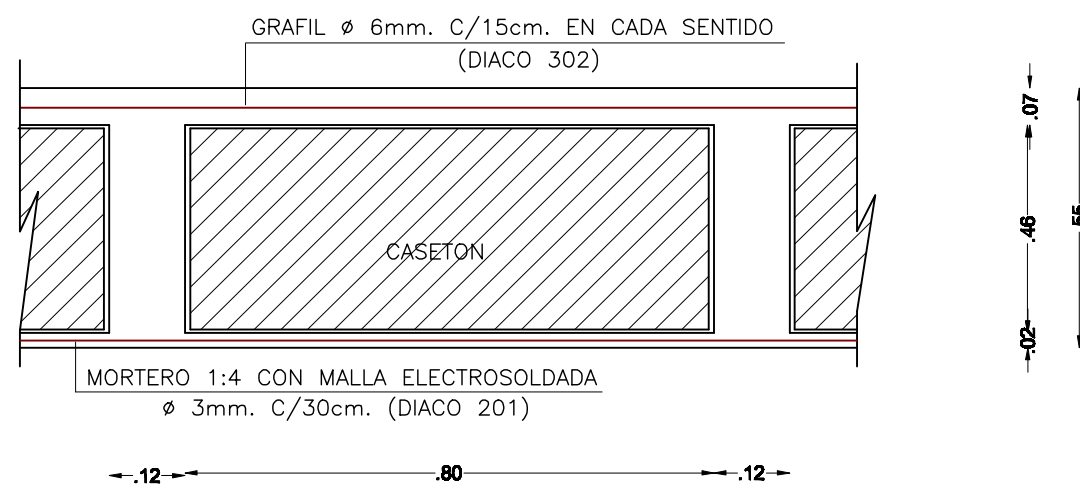


SECCION PLACA espesor 55 cm Sin escala

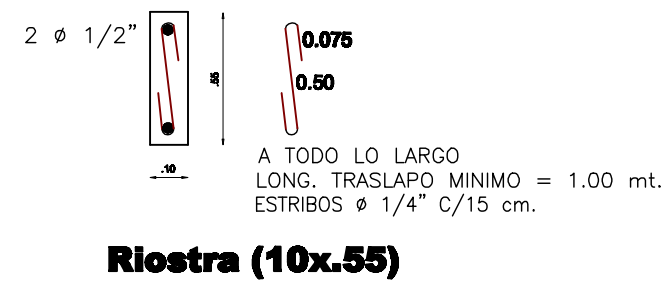


VIQUETAS T-1 (12x55)

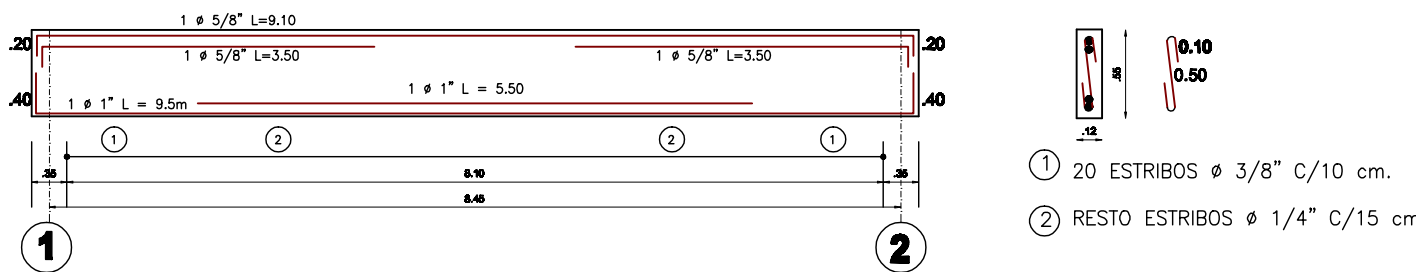



VIGA XA1 (30x55)

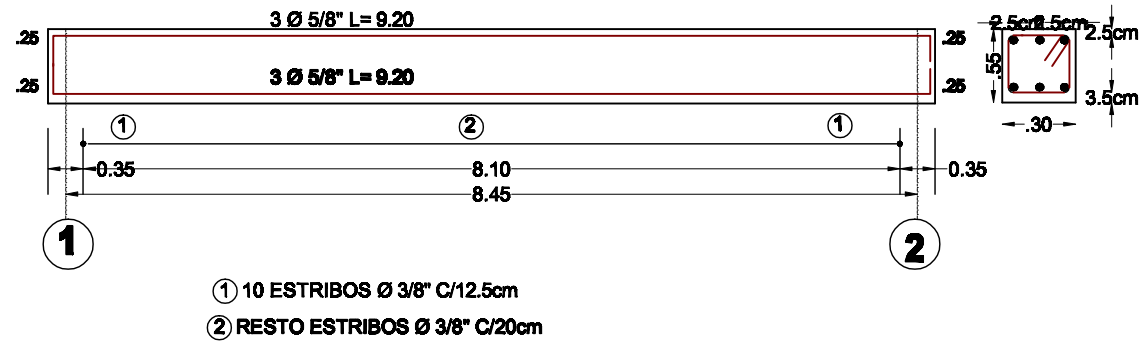


VIGA XC1 (35x55)

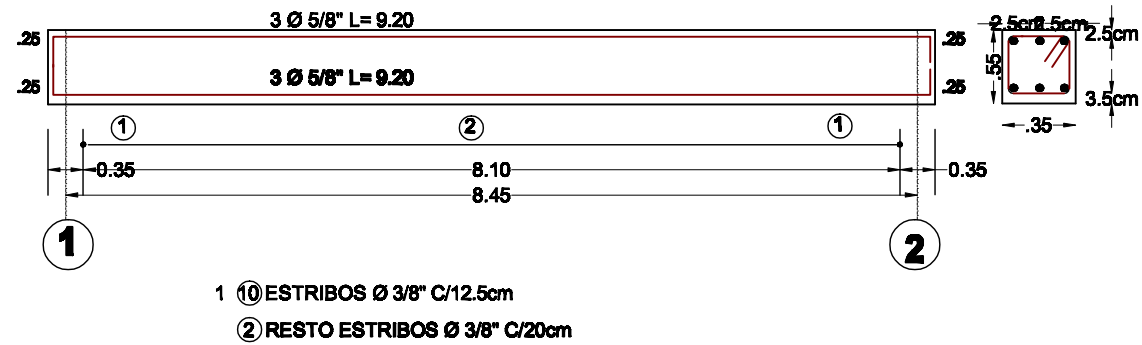


VIGA Y1 (35x55)

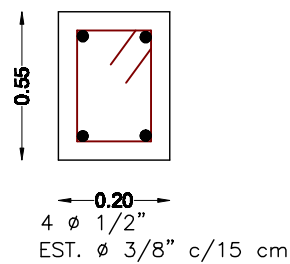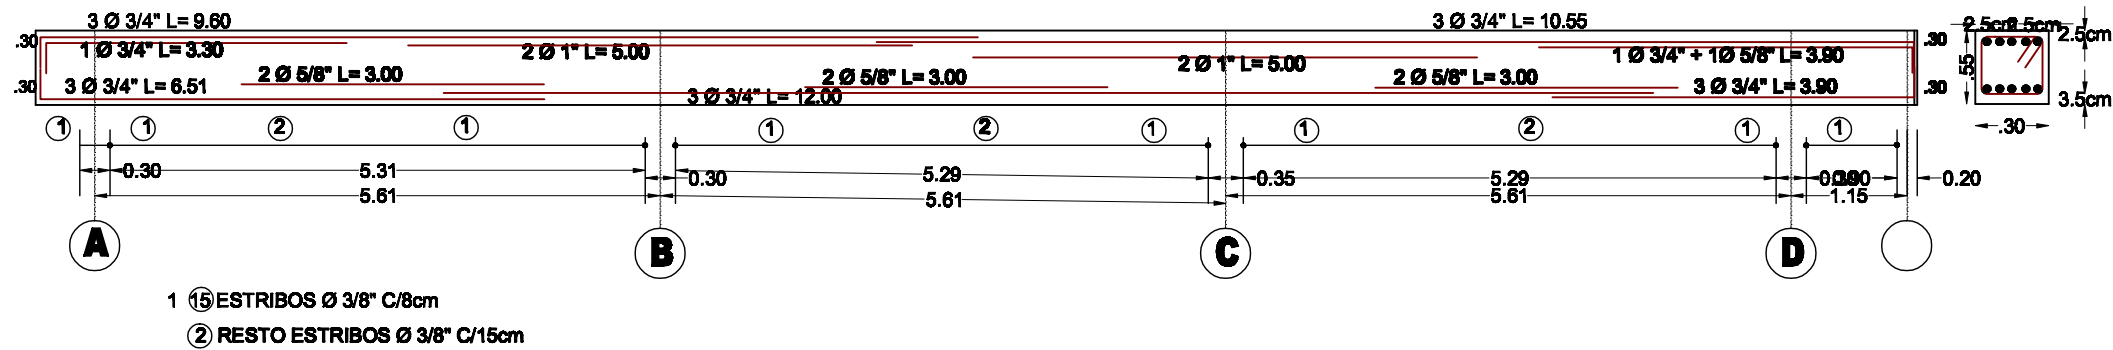


VIGA BORDE (20x55)

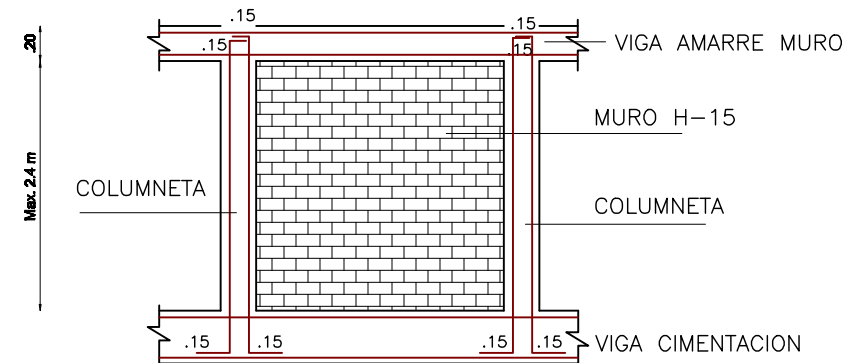

DETALLE MAMPOSTERIA H15 CONFINADA

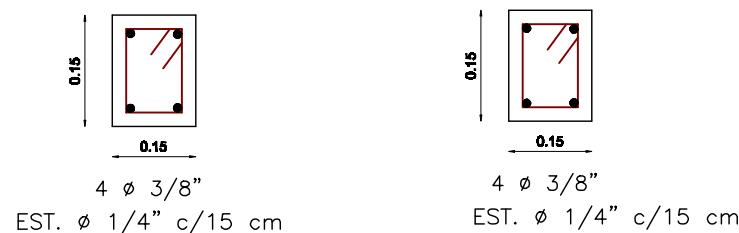

COLUMNETA (15x15)

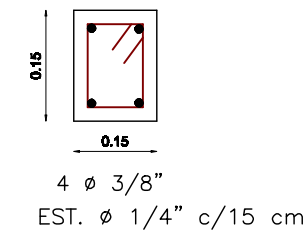

VIGA AMARRE MURO (15x55)

Confinamiento Muros mampostería H15 confinada

- NOTAS:
- Se deben tomar pruebas de concreto para comprobar la resistencia en todos los elementos que se funden.
 - Se debe verificar el refuerzo de los elementos de concreto antes de fundir.
 - Cualquier cambio que se realice en la obra, debe ser verificado y aprobado por el Ingeniero calculista.
 - Las medidas de la estructura en concreto se deben comparar con las medidas arquitectónicas antes de su construcción.
 - Se debe dejar una junta de dilatación de 5 cm con las edificaciones vecinas.

REFERENCIA	FECHA	RESPONS.