



ABSCISA	10+480.13	10+500.00	10+510.00	10+520.09
LONGITUD ENTRE EJES DE POZOS			29.86	
CLASE DE TUBERIA	Ø 30° - Tubería Novafort			


PERFIL DE CH3

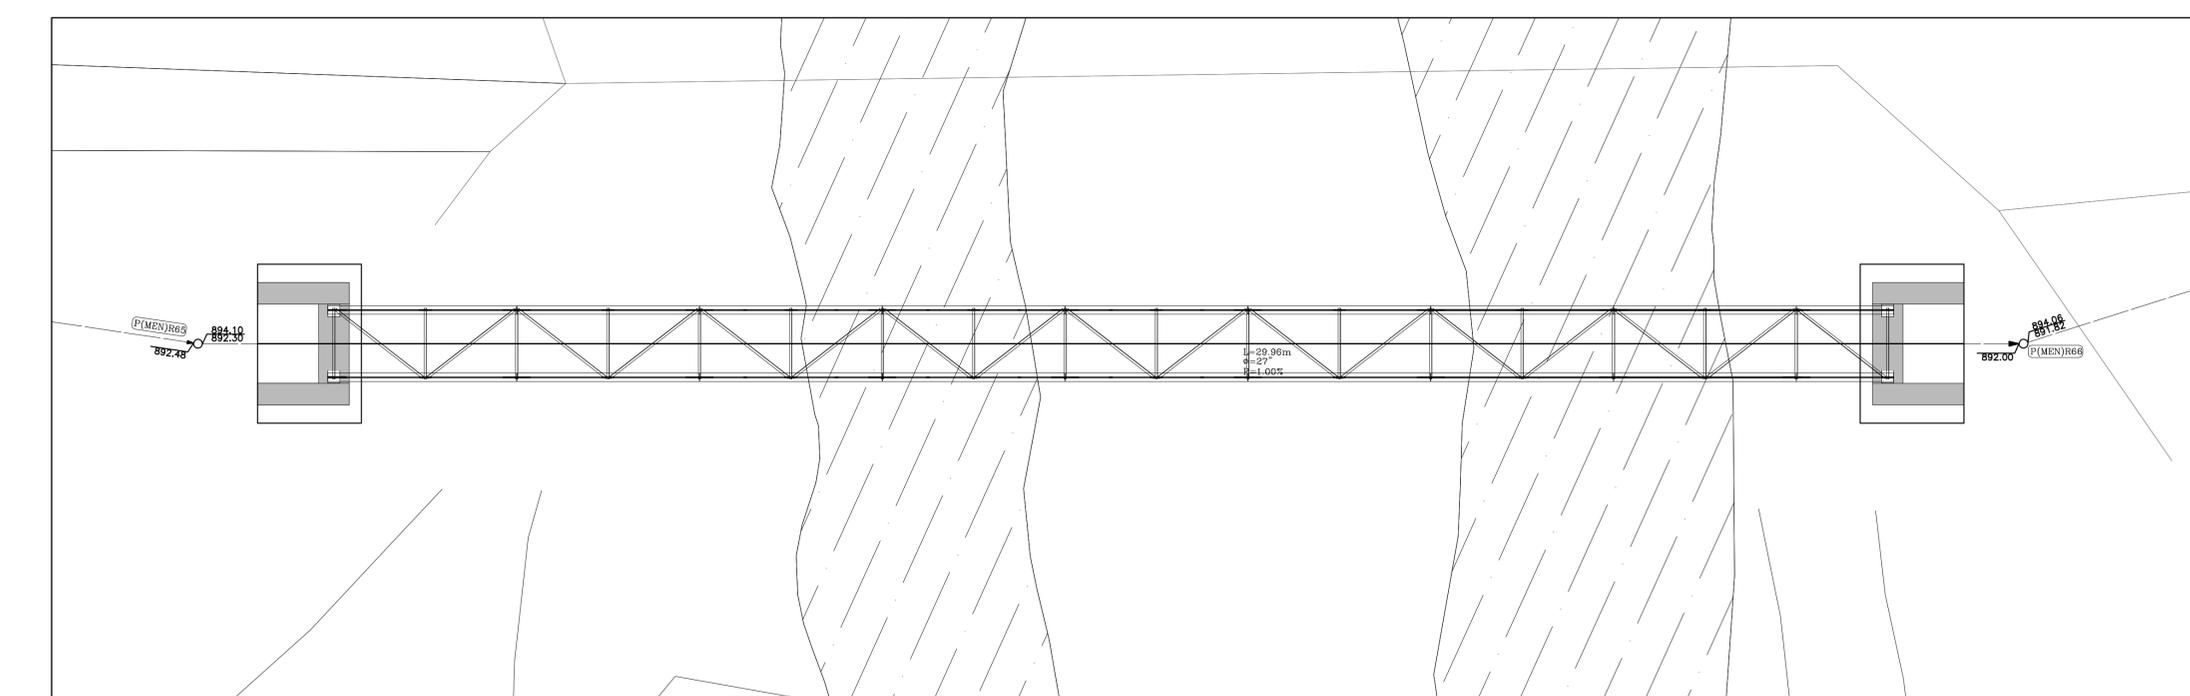

VISTA EN PLANTA DE CH3

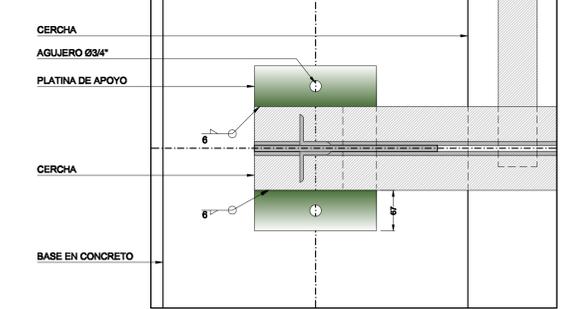

DETALLE
VISTA SUPERIOR DEL APOYO FIJO
SOBRE PLATINA
ESC 1:5

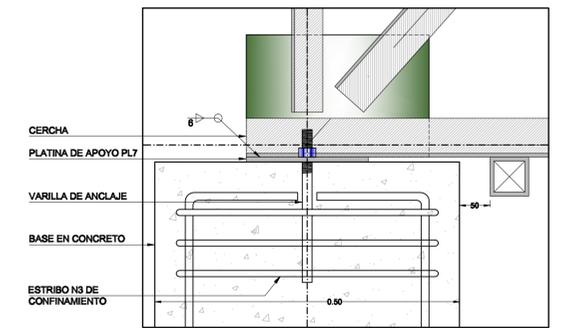

DETALLE 5
VISTA LATERAL DEL APOYO FIJO
SOBRE PLATINA
ESC 1:5