


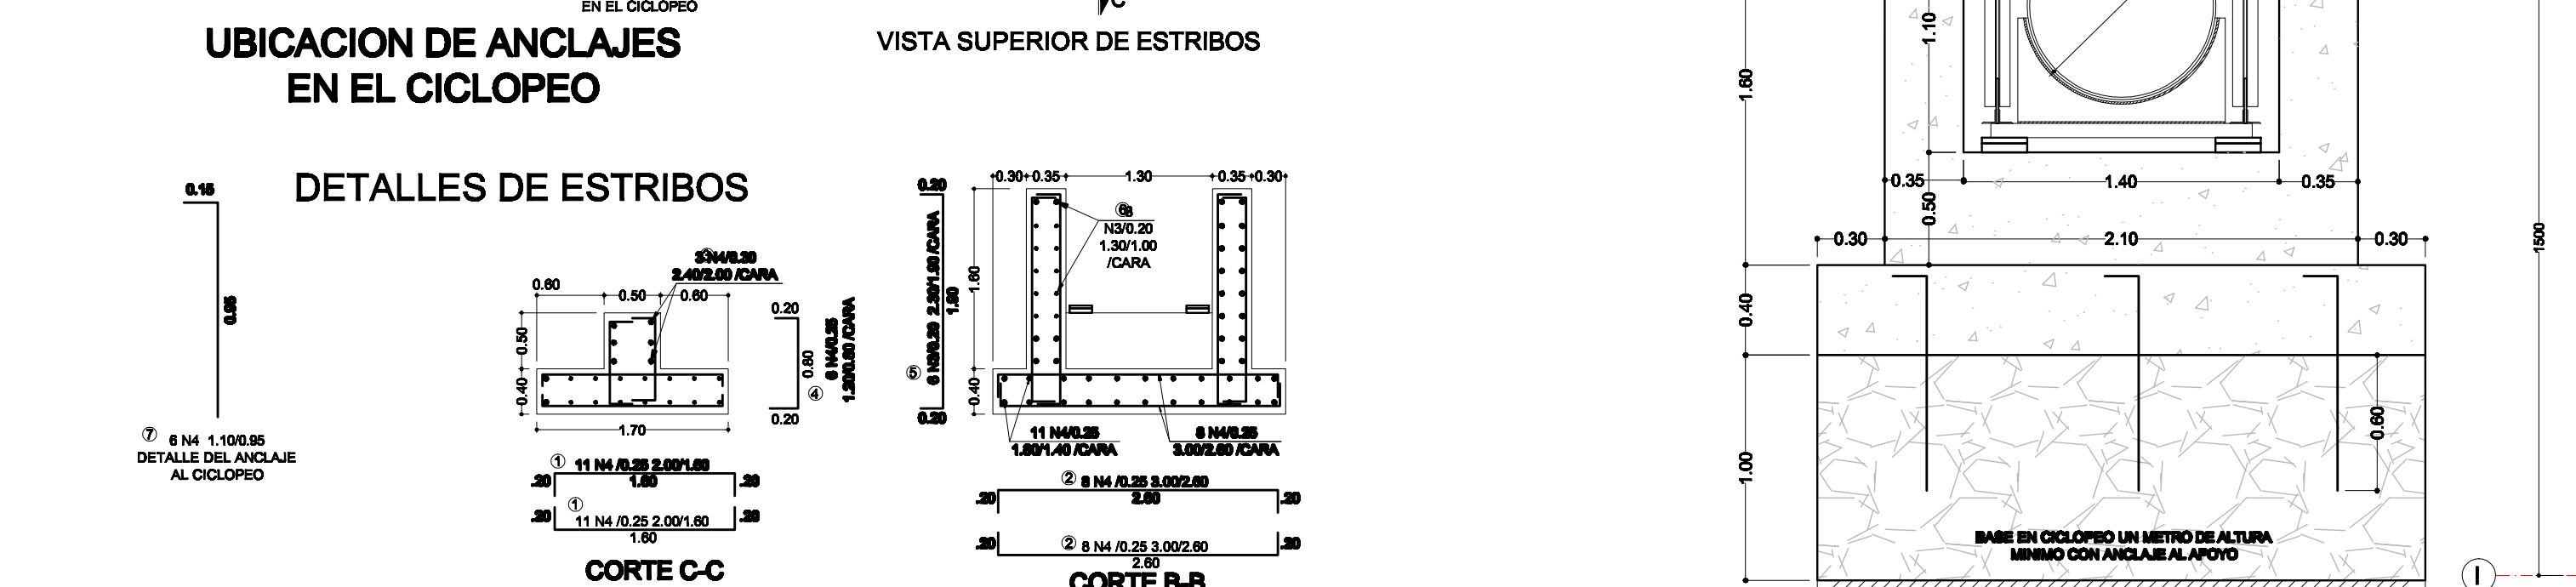
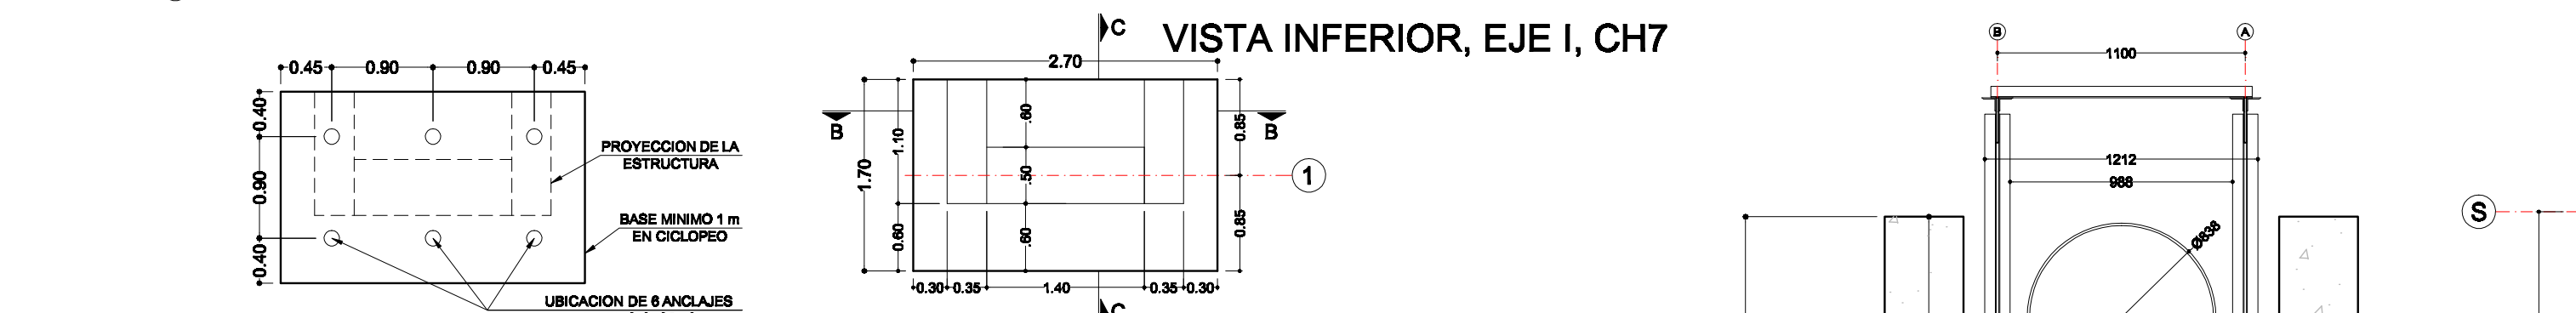
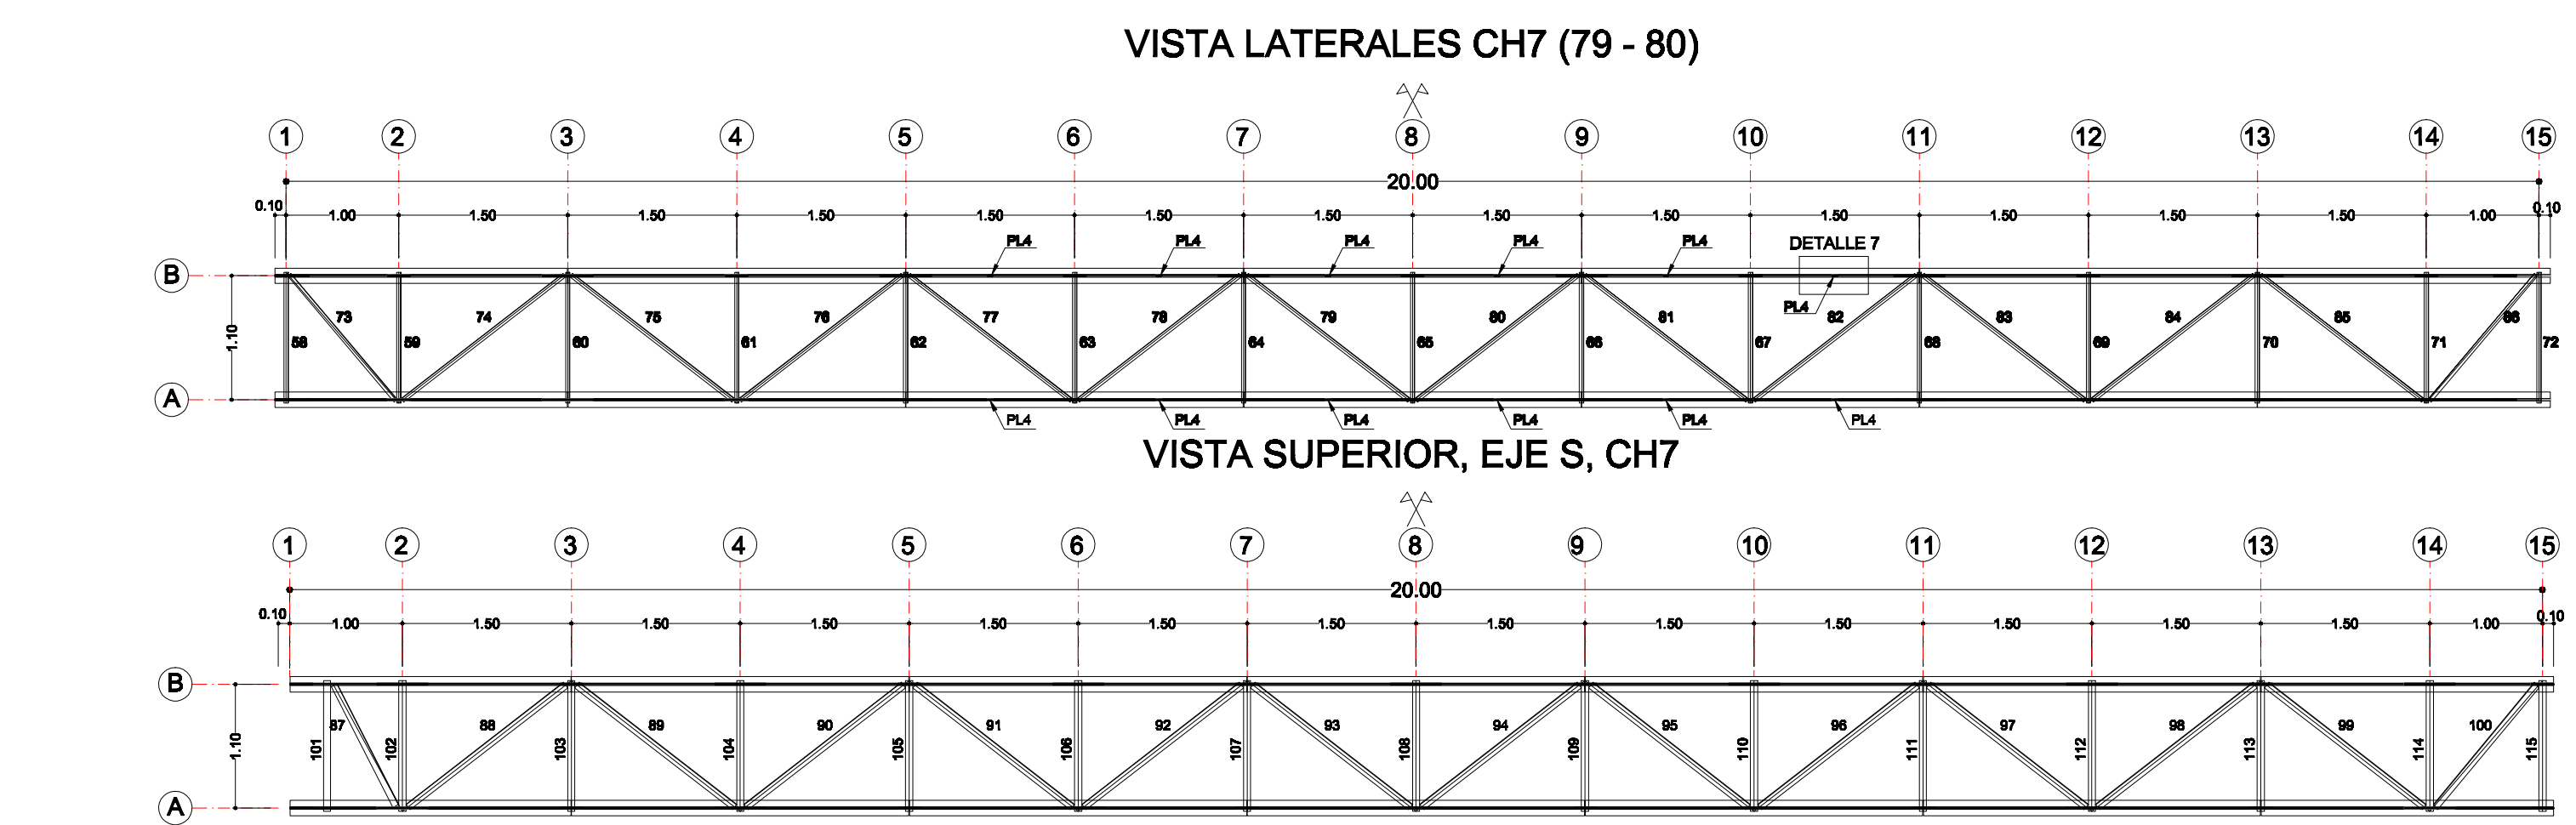


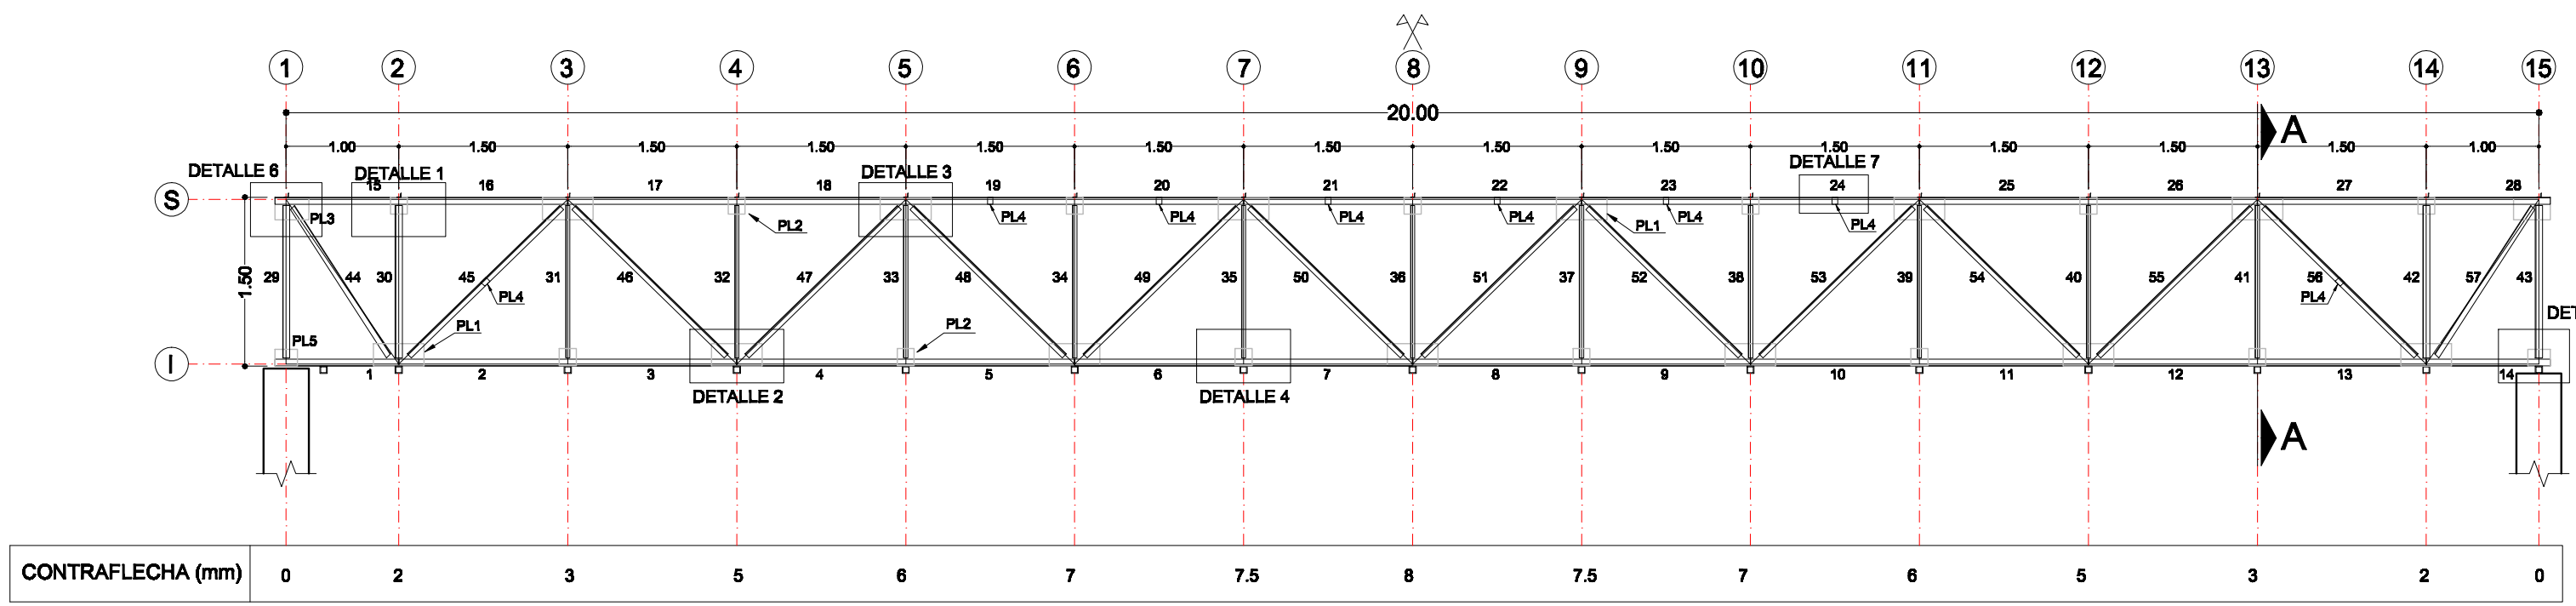


<

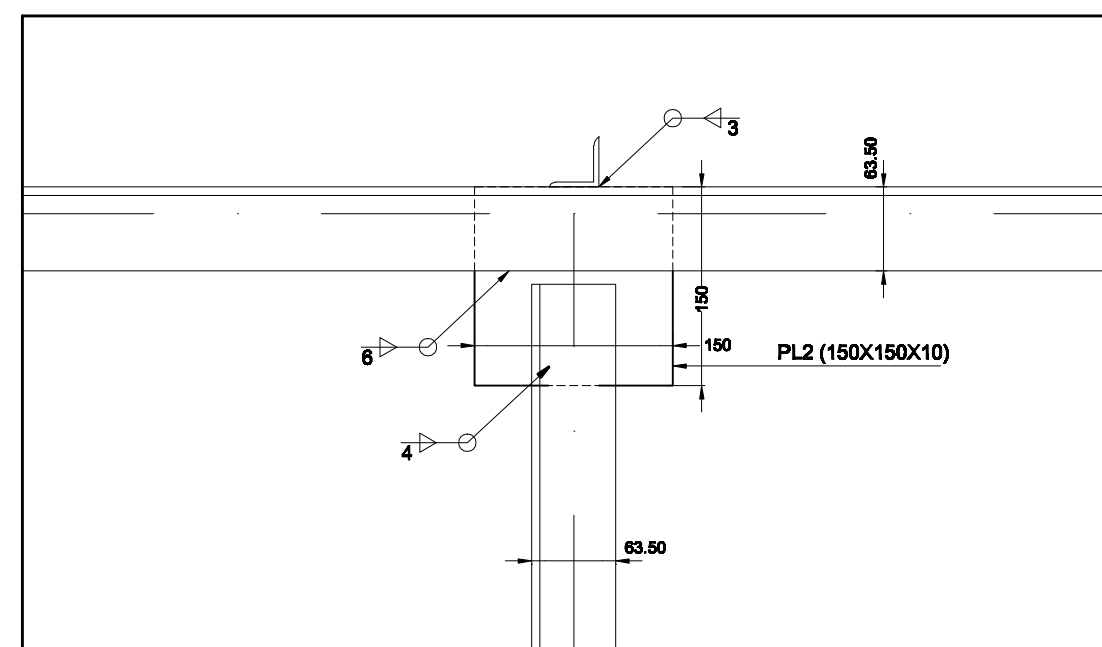

DETALLE 1
VISTA LATERAL DE NODOS
INTEREDIOS SUPERIORES EN CH7
ESC 1:5


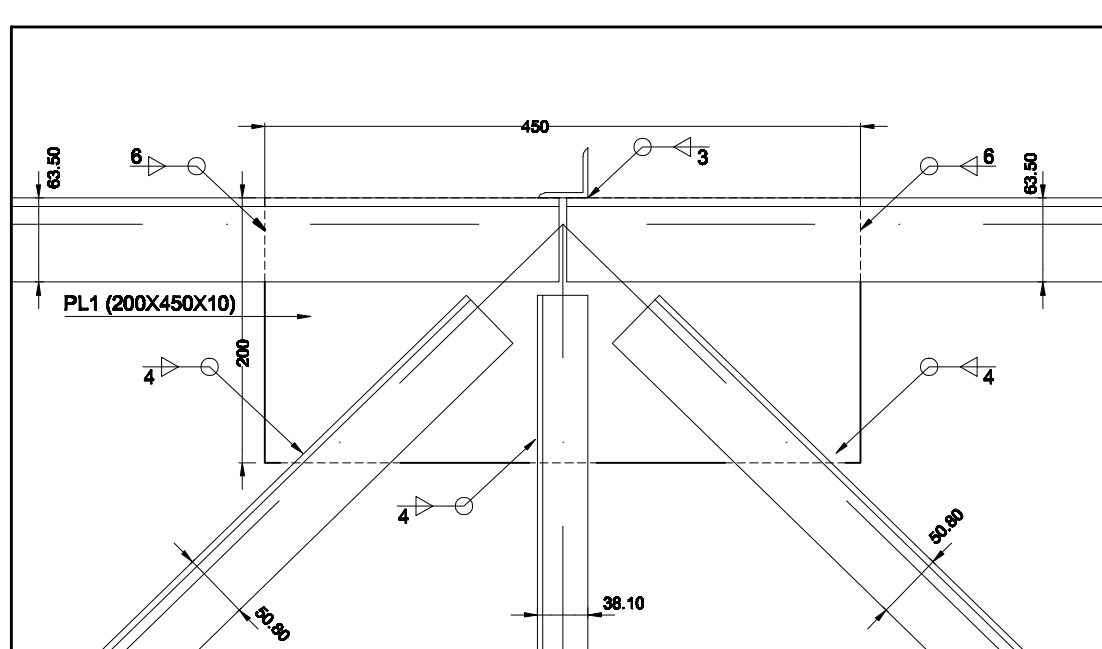


DETALLE 3
VISTA LATERAL DE NODOS
SUPERIORES EN CH7
ESC 1:5

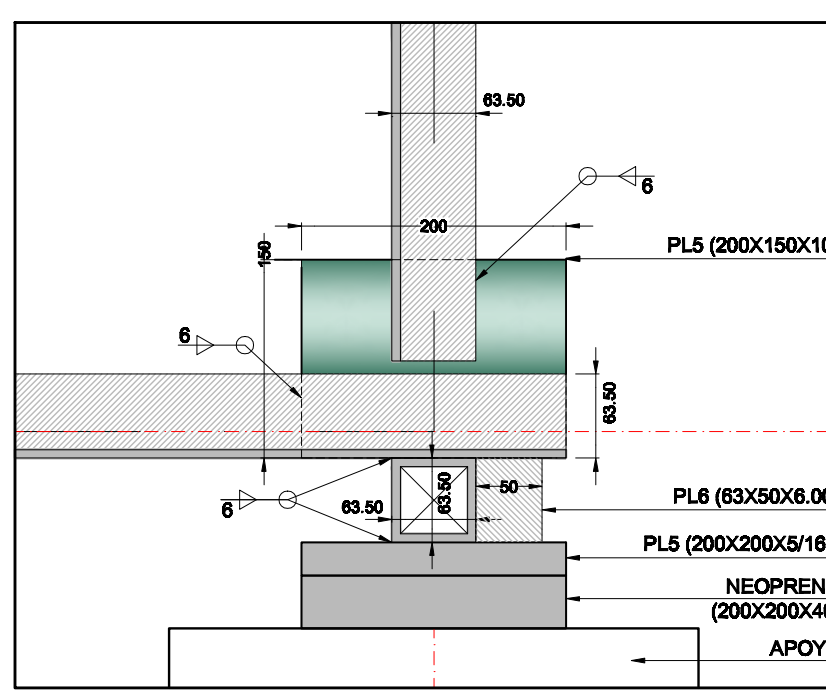


DETALLE 5
VISTA LATERAL DE NODO INFERIOR
EN APOYOS DE CH7
ESC 1:5


CORTE A-A
VISTA FRONTAL DE CH7
ESC 1:12.5

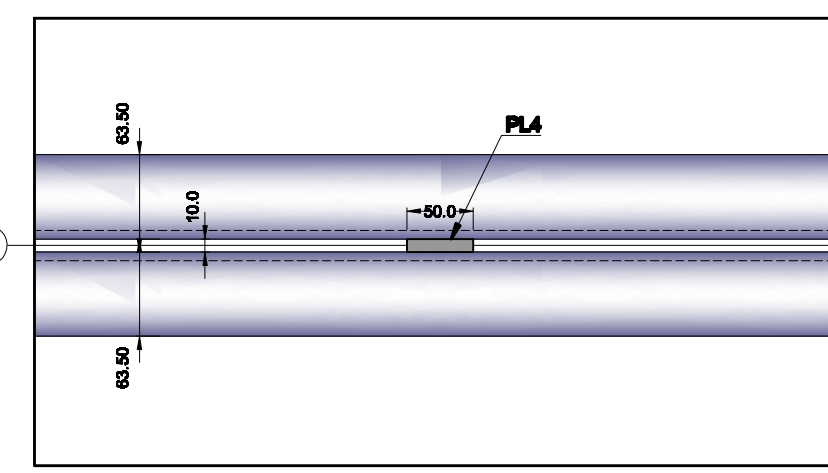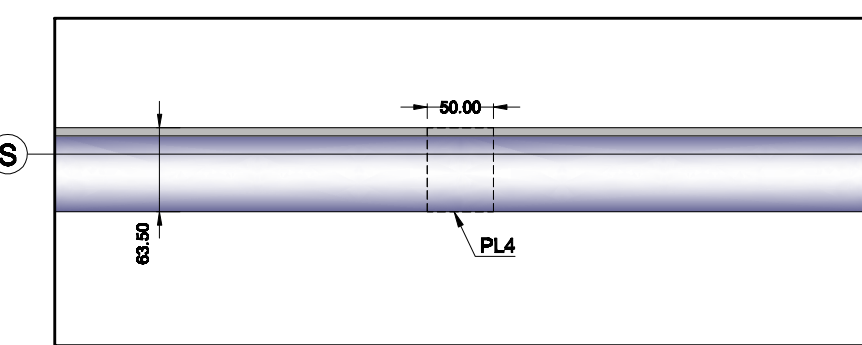


DETALLE 7
VISTAS SUPERIOR Y LATERAL DEL
CORDON SUPERIOR EN CH7
ESC 1:5

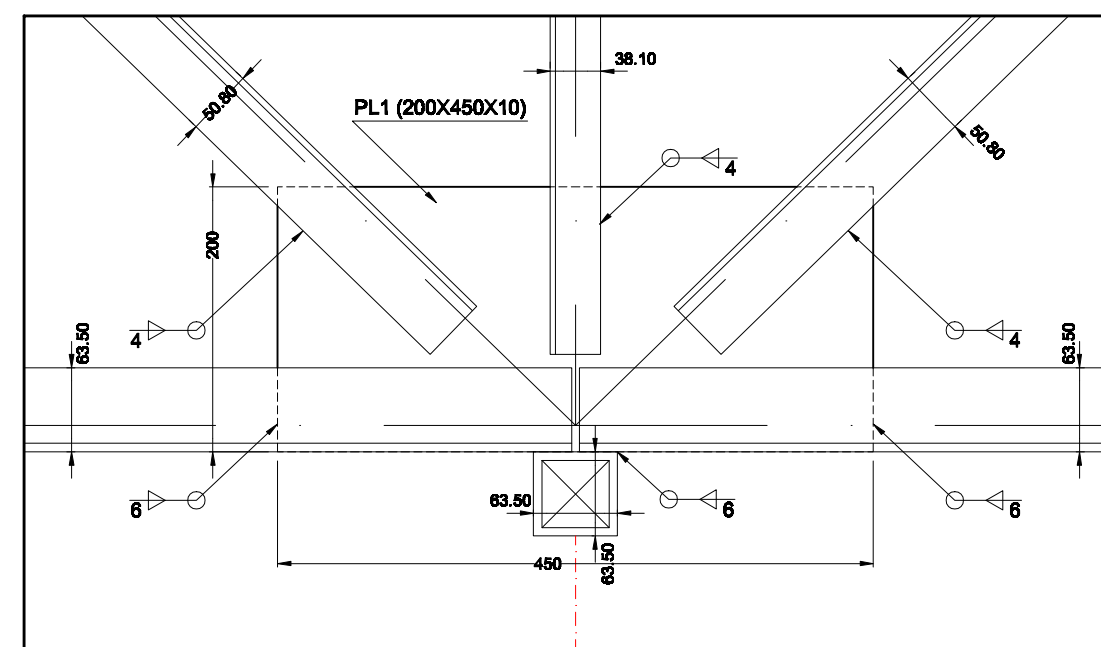


DETALLE 2
VISTA LATERAL DE NODOS
INFERIORES EN CH7
ESC 1:5

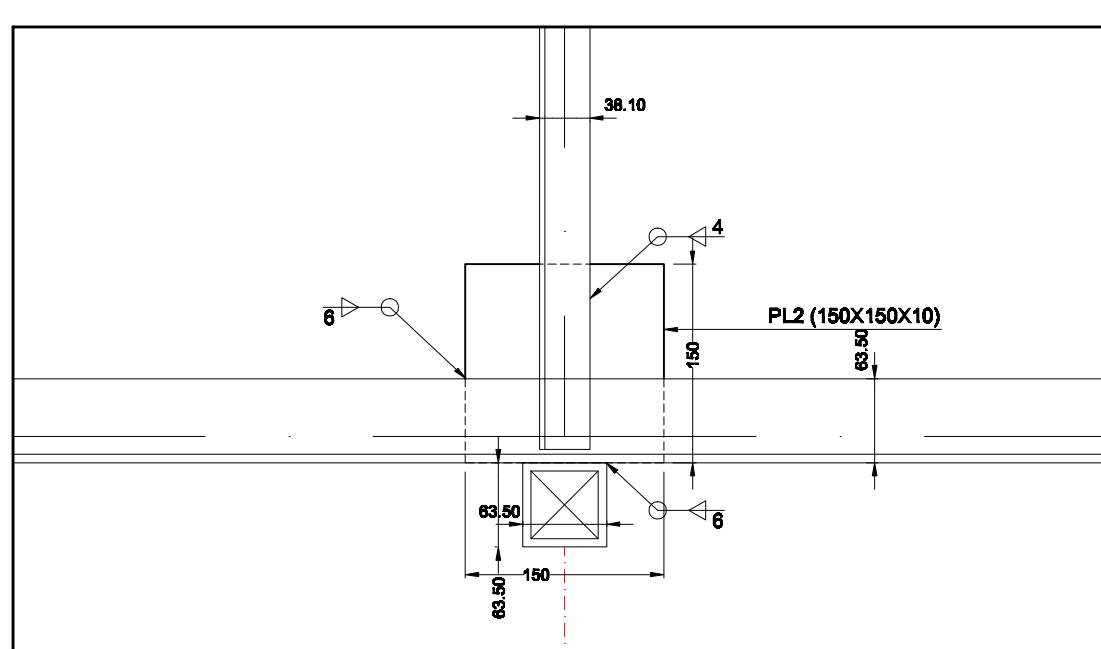

DETALLE 4
VISTA LATERAL DE NODOS
INTEREDIOS INFERIORES EN CH7
ESC 1:5

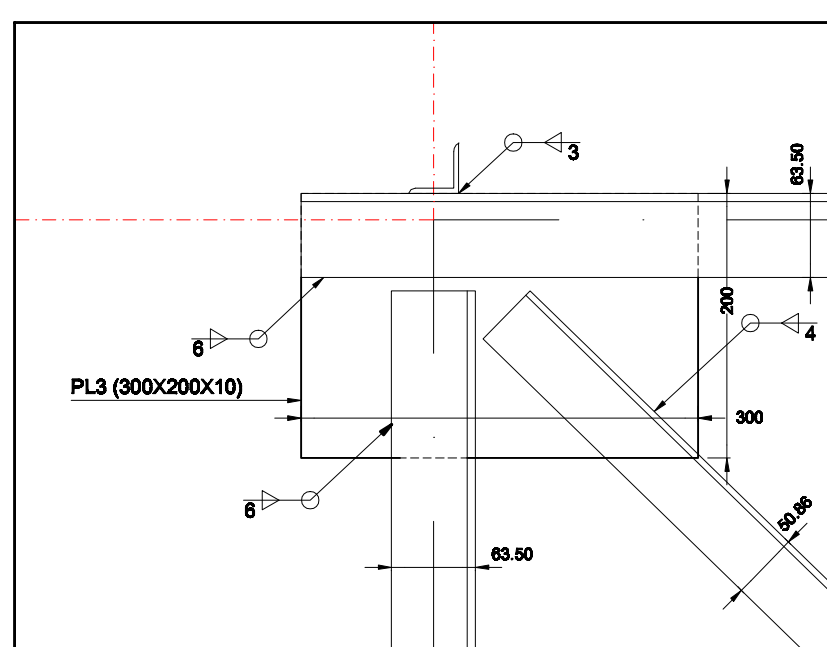

DETALLE 6
VISTA LATERAL DE NODO
SUPERIOR EN APOYOS DE CH7
ESC 1:5

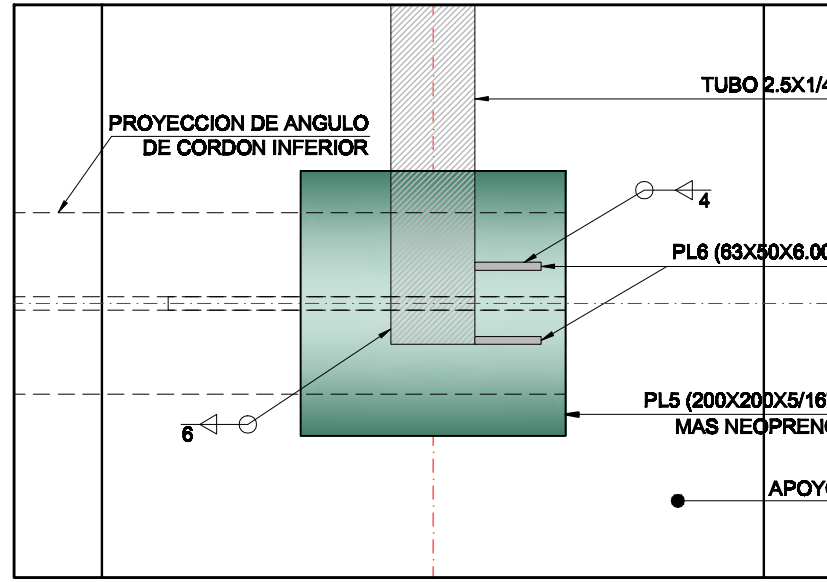

DETALLE
DE PLATINAS DE RESPALDO SOBRE EL
APOYO LIBRE, VISTA SUPERIOR
ESC 1:5