CUADRO DE COORDENADAS		
POZO	ESTE	NORTE
P(MENS)R81	1108816.960	1272383.110
P(MENS)R82	1108777.350	1272369.240
P(MENS)R83	1108739.700	1272354.720
P(MENS)R84	1108717.950	1272336.160
P(MENS)R85	1108693.290	1272286.020
P(MENS)R86	1108648.140	1272240.080
P(MENS)R87	1108595.690	1272269.680
P(MENS)R88	1108539.000	1272294.450

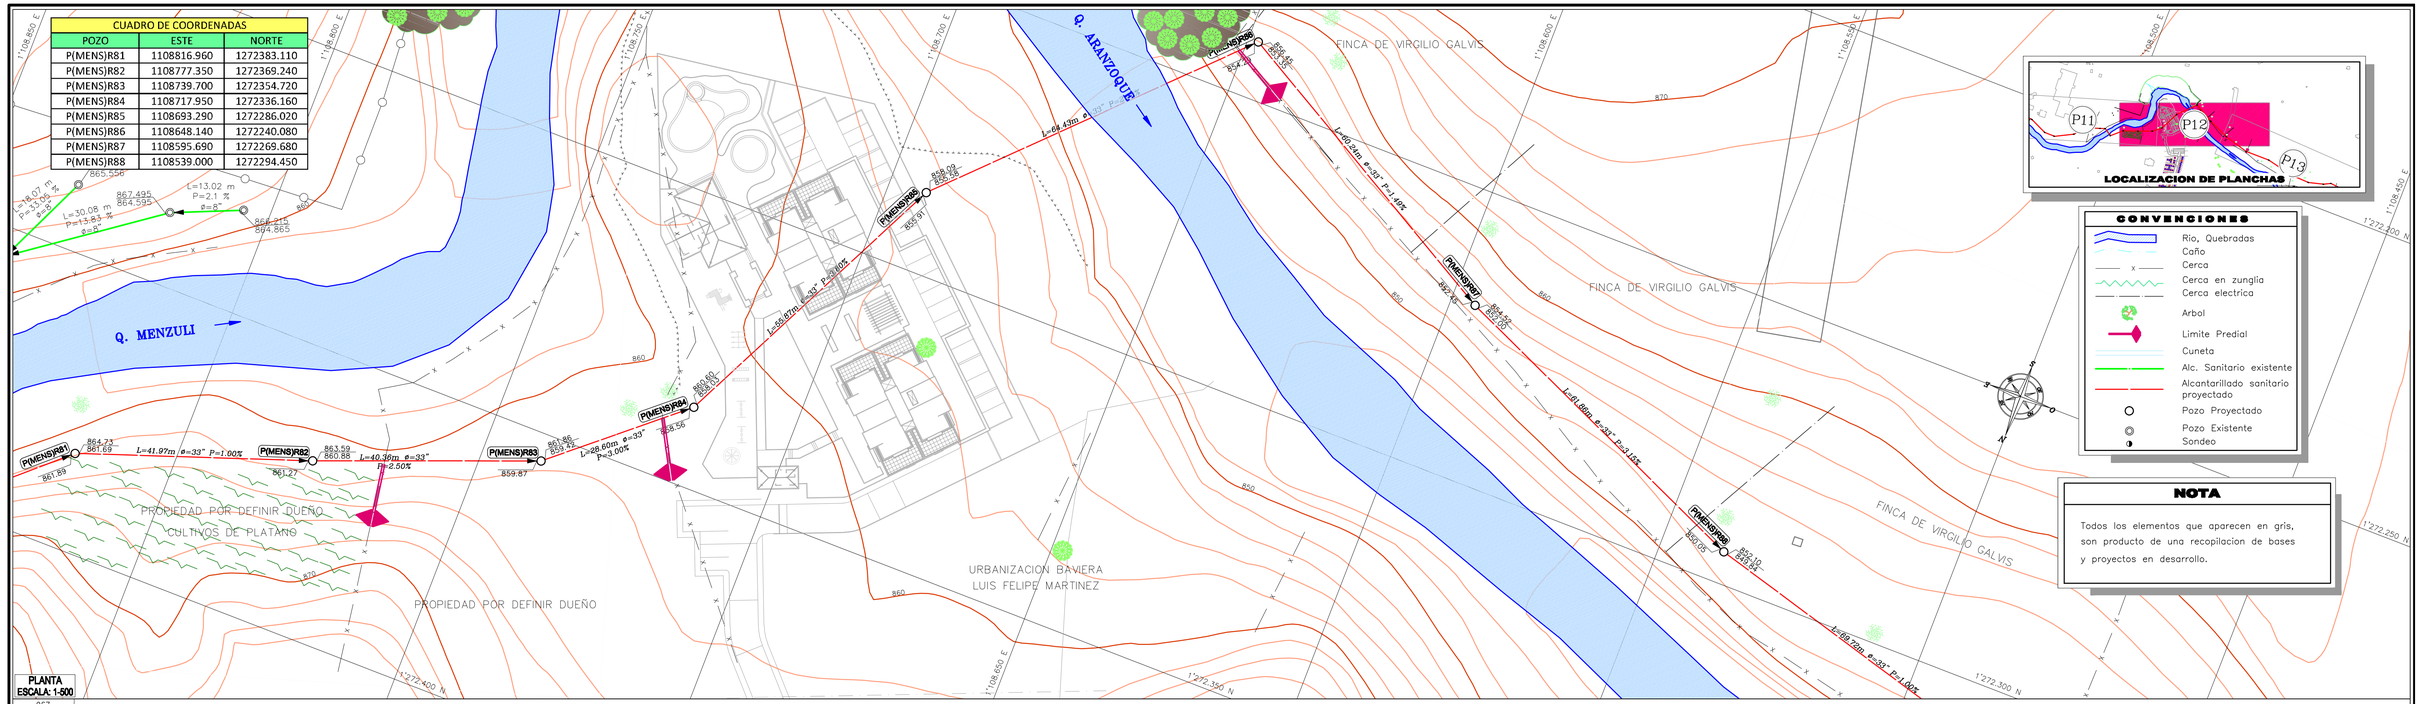

PLANTA
ESCALA: 1-500

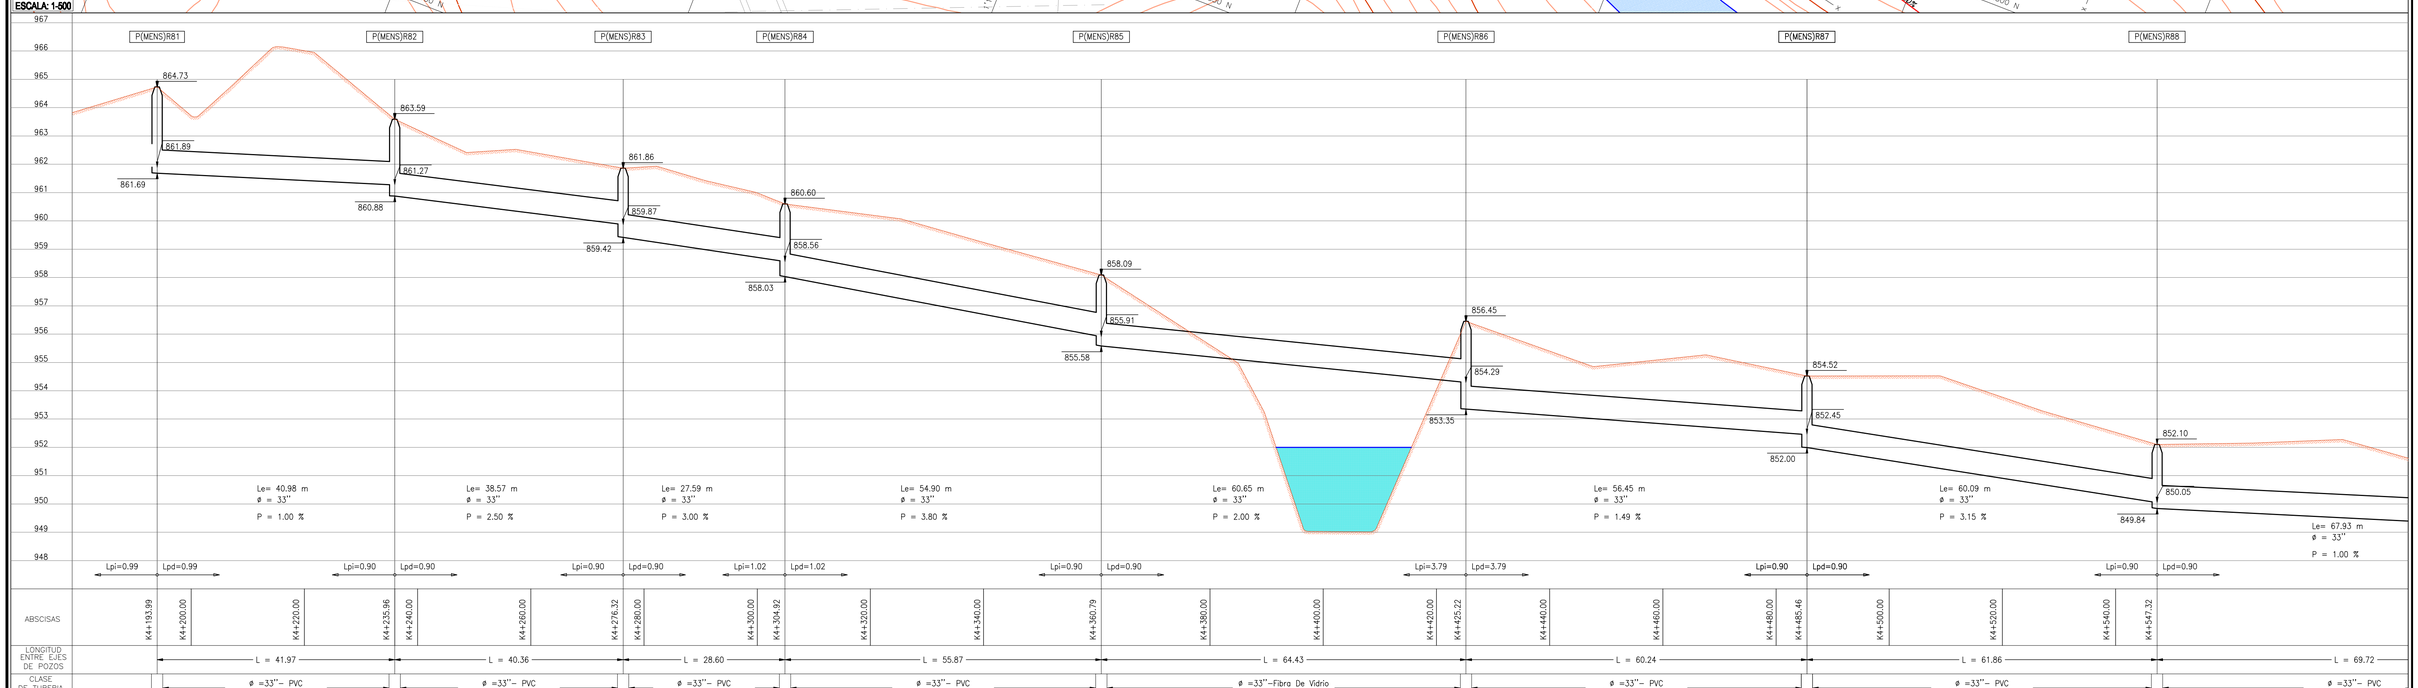

EMPRESA PUBLICA DE ALCANTARILLADO DE SANTANDER S.A. E.S.P.

DISEÑO Y CALCULO: MAURICIO ALBERTO SANTOS REY INGENIERO CIVIL

REVISO: ING. GLADYS E. RUEDA

DIBUJO : L.F.A.B.
LEV. TOP. : L.M.D.
FECHA : Abril de 2009
ESCALA : HOR 1:500 VER 1:100

APROBADO: ING. LUDWING URIBE GARCIA

REVISIONES

REFERENCIA	FECHA	RESPONS.

CONSULTORIA PARA EL DISEÑO DEL SISTEMA SANITARIO MENSULI – ARANZOQUE
CONTRATO DE CONSULTORIA N° 000288 DE 2008

PLANTA DISEÑO

PLANO: 12
SON: 26
EMPAS-288-08-DIS 12.DWG