
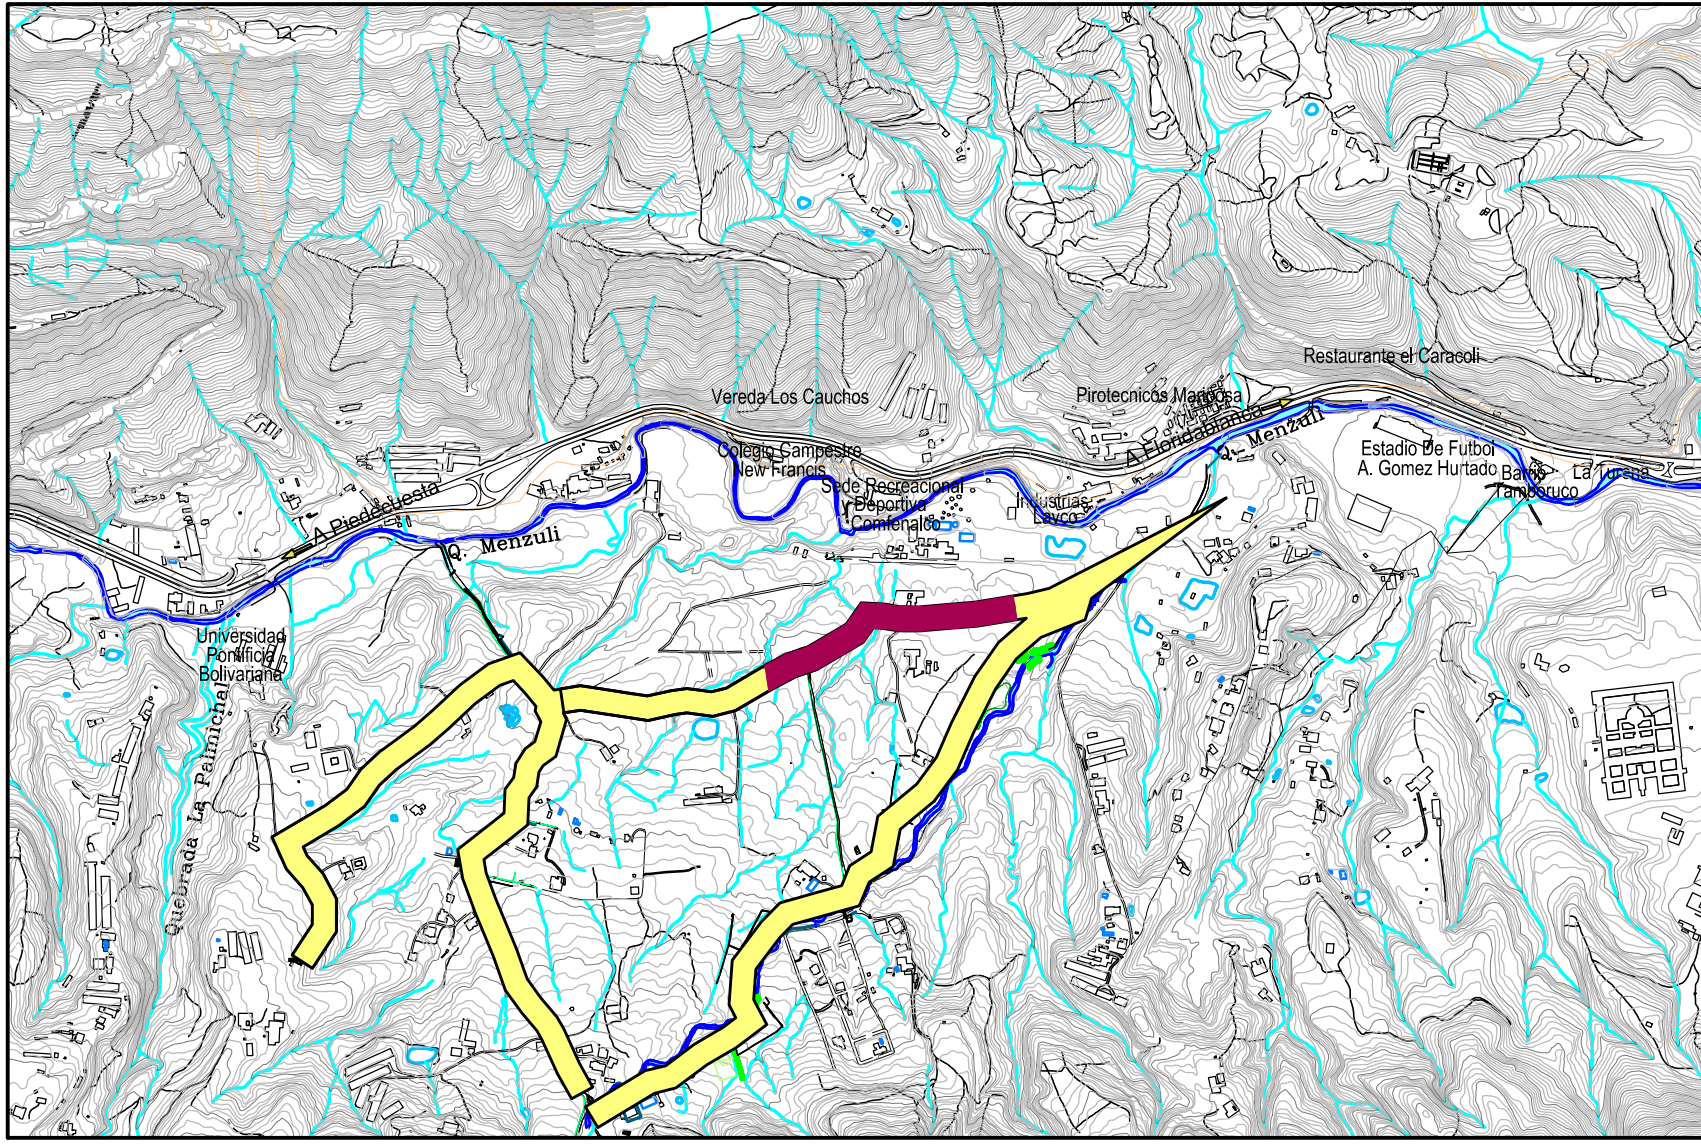


POZO	ESTE	NORTE
P(Cauchos)R26	1110804.994	1270911.818
P(Cauchos)R27	1110778.481	1270940.045
P(Cauchos)R28	1110711.885	1270986.126
P(Cauchos)R29	1110676.892	1270992.334
P(Cauchos)R30	1110666.814	1271017.743
P(Cauchos)R31	1110660.589	1271040.755
P(Cauchos)R32	1110646.290	1271073.075
P(Cauchos)R33	1110622.471	1271115.157
P(Cauchos)R34	1110599.894	1271155.458

NOTA:

- La Tubería será en Polietileno de Alta Densidad - "PEAD" .

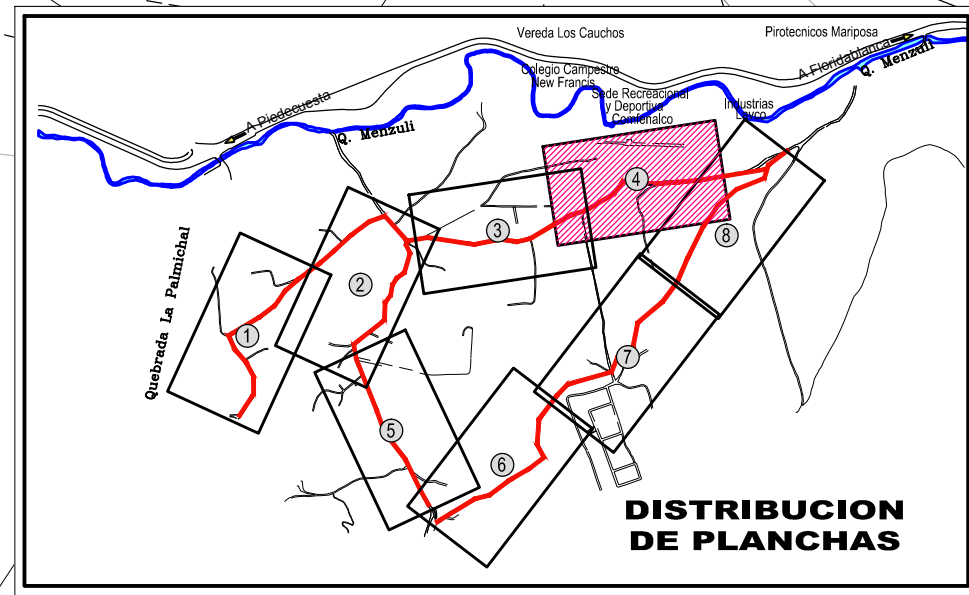

LOCALIZACION
ESCALA 1:12.500

CONVENCIONES	
	Río, Quebrados
	Caño
	Cerca
	Cerca en jungla
	Cerca electrica
	Arbol
	Alc. Sanitario existente
	Alcantarillado sanitario proyectado
	Curvas de Nivel
	Borde de Vía
	Pozo Proyectado
	Pozo Inicial Proyectado
	Nomenclatura de Pozo
	Poste