
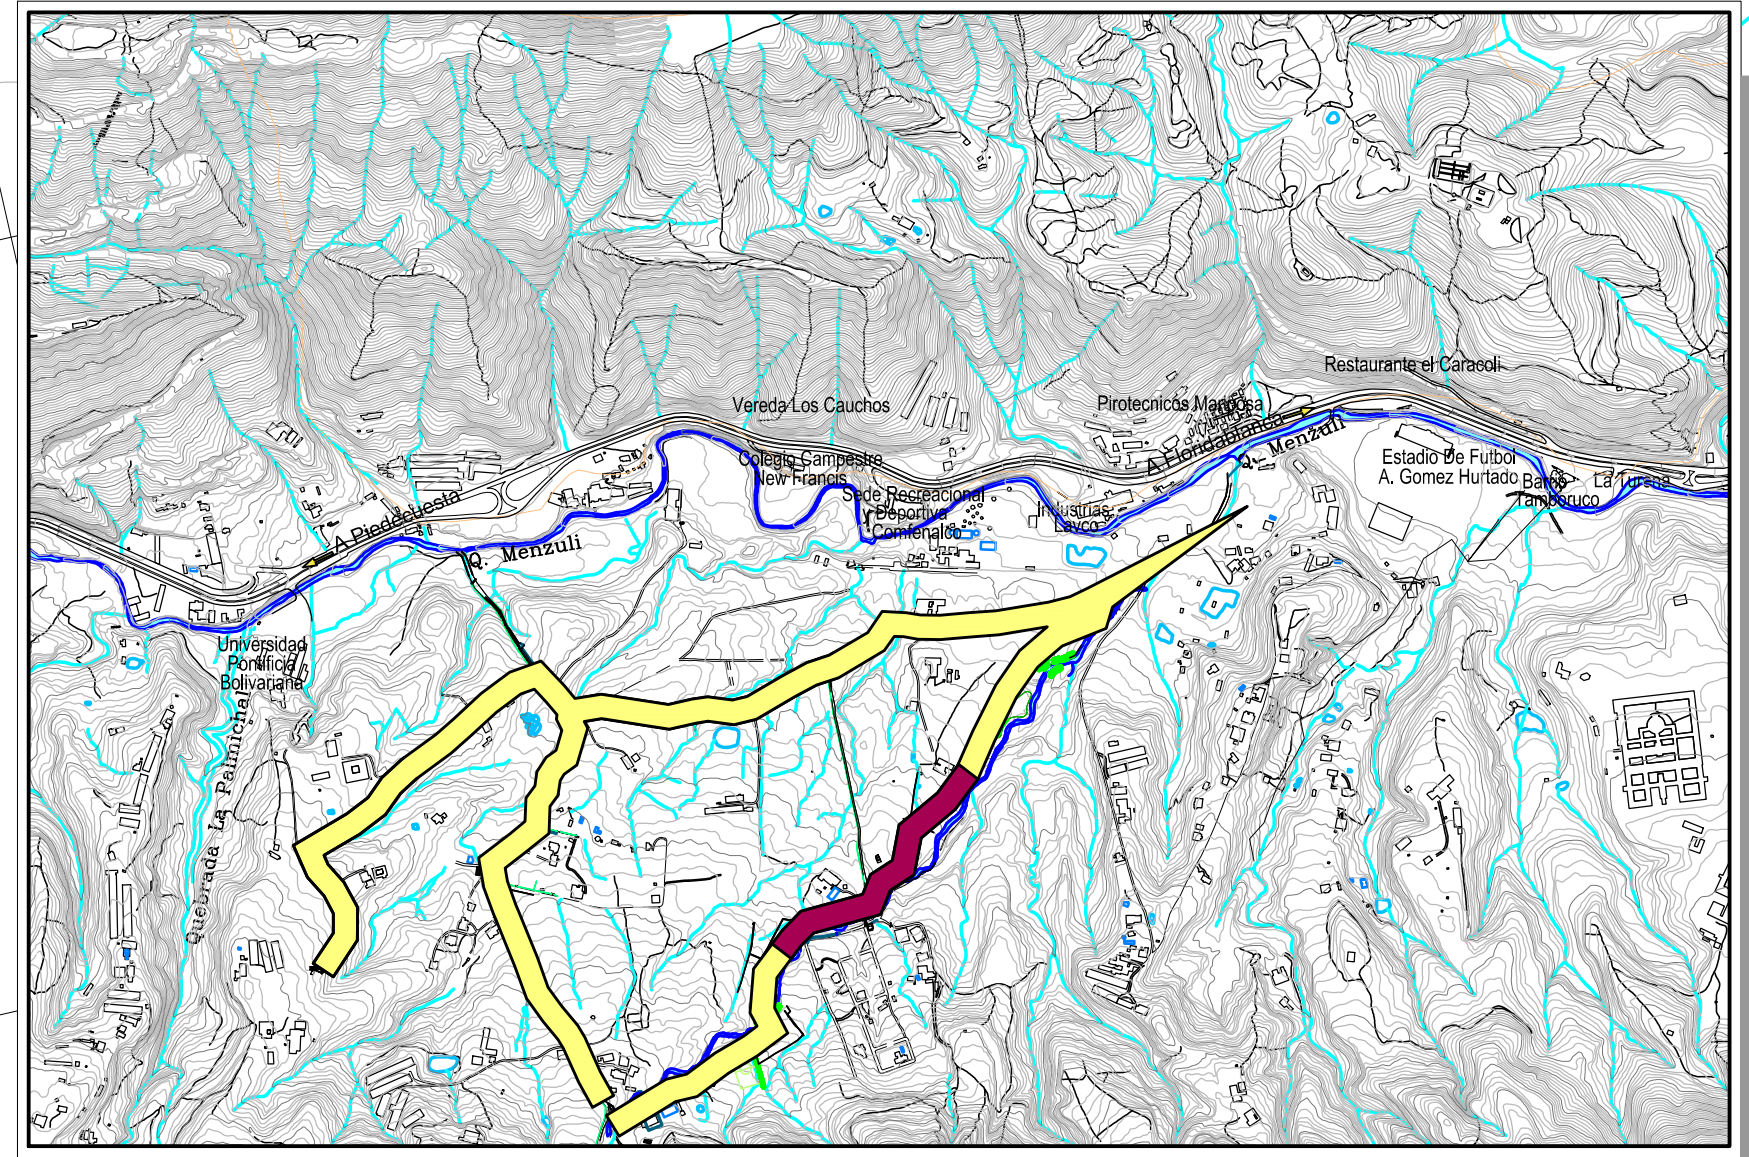


POZO	ESTE	NORTE
P(Guayana)R10	1111216.326	1271063.817
P(Guayana)R11	1111181.122	1271076.396
P(Guayana)R12	1111141.966	1271122.705
P(Guayana)R13	1111109.929	1271160.596
P(Guayana)R14	1111070.993	1271158.991
P(Guayana)R15	1111032.986	1271182.942
P(Guayana)R16	1110973.778	1271168.266
P(Guayana)R17	1110903.382	1271201.857

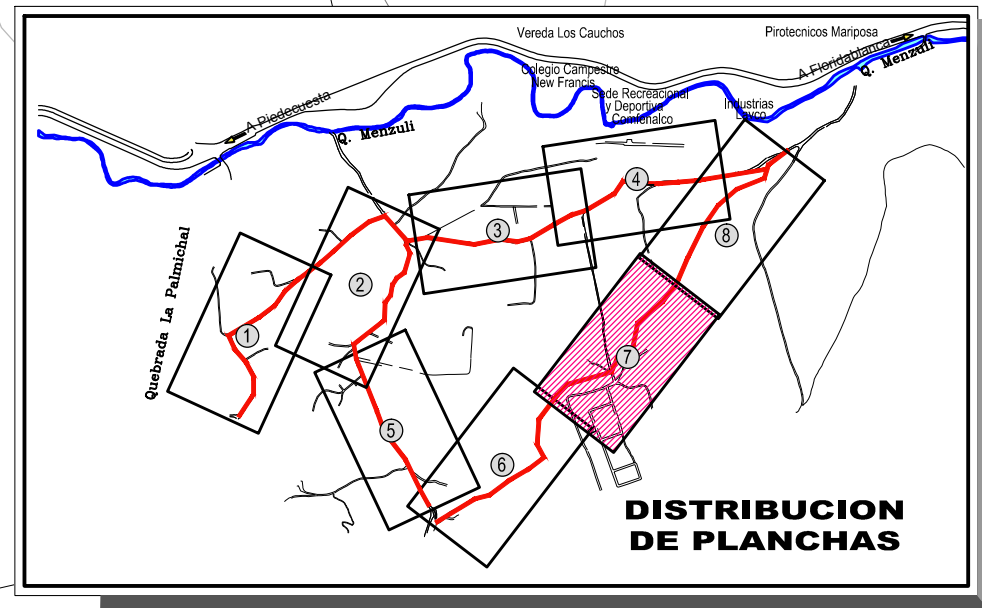

LOCALIZACION
ESCALA 1:12.500

CONVENCIONES	
	Rio, Quebradas
	Caño
	Cerca
	Cerca en zunglia
	Cerca electrica
	Arbol
	Alc. Sanitario existente
	Alcantarillado sanitario proyectado
	Curvas de Nivel
	Borde de Vía
	Pozo Proyectado
	Pozo Inicial Proyectado
	Nomenclatura de Pozo
	Poste

NOTA:
• La Tubería será en Polietileno de Alta Densidad - "PEAD"