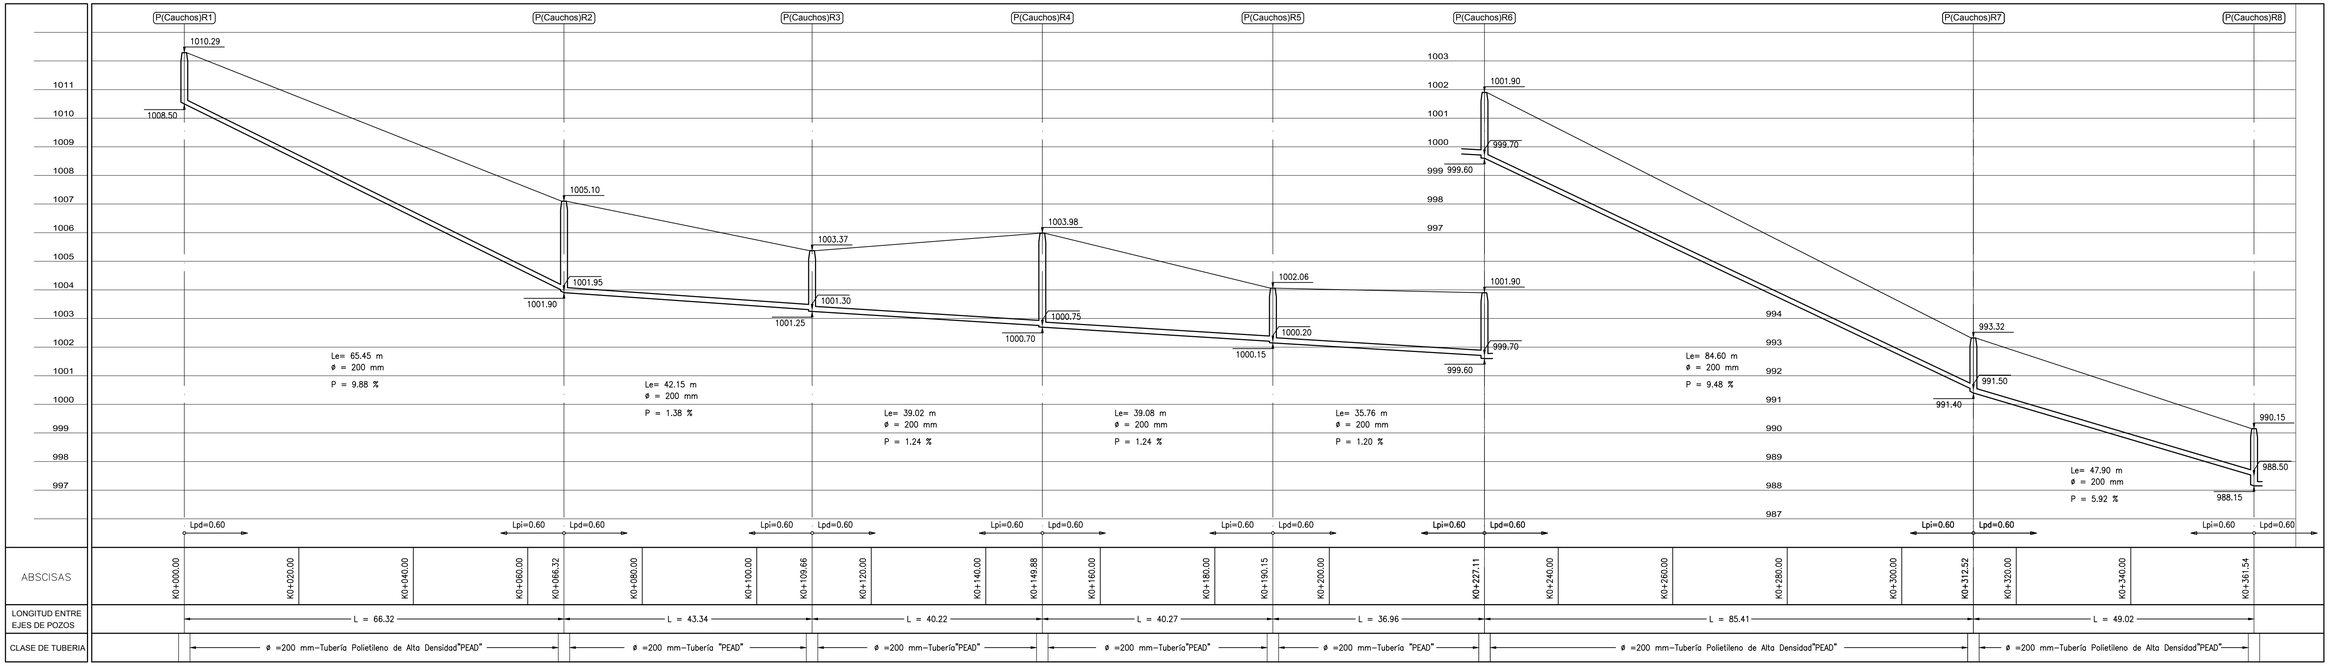

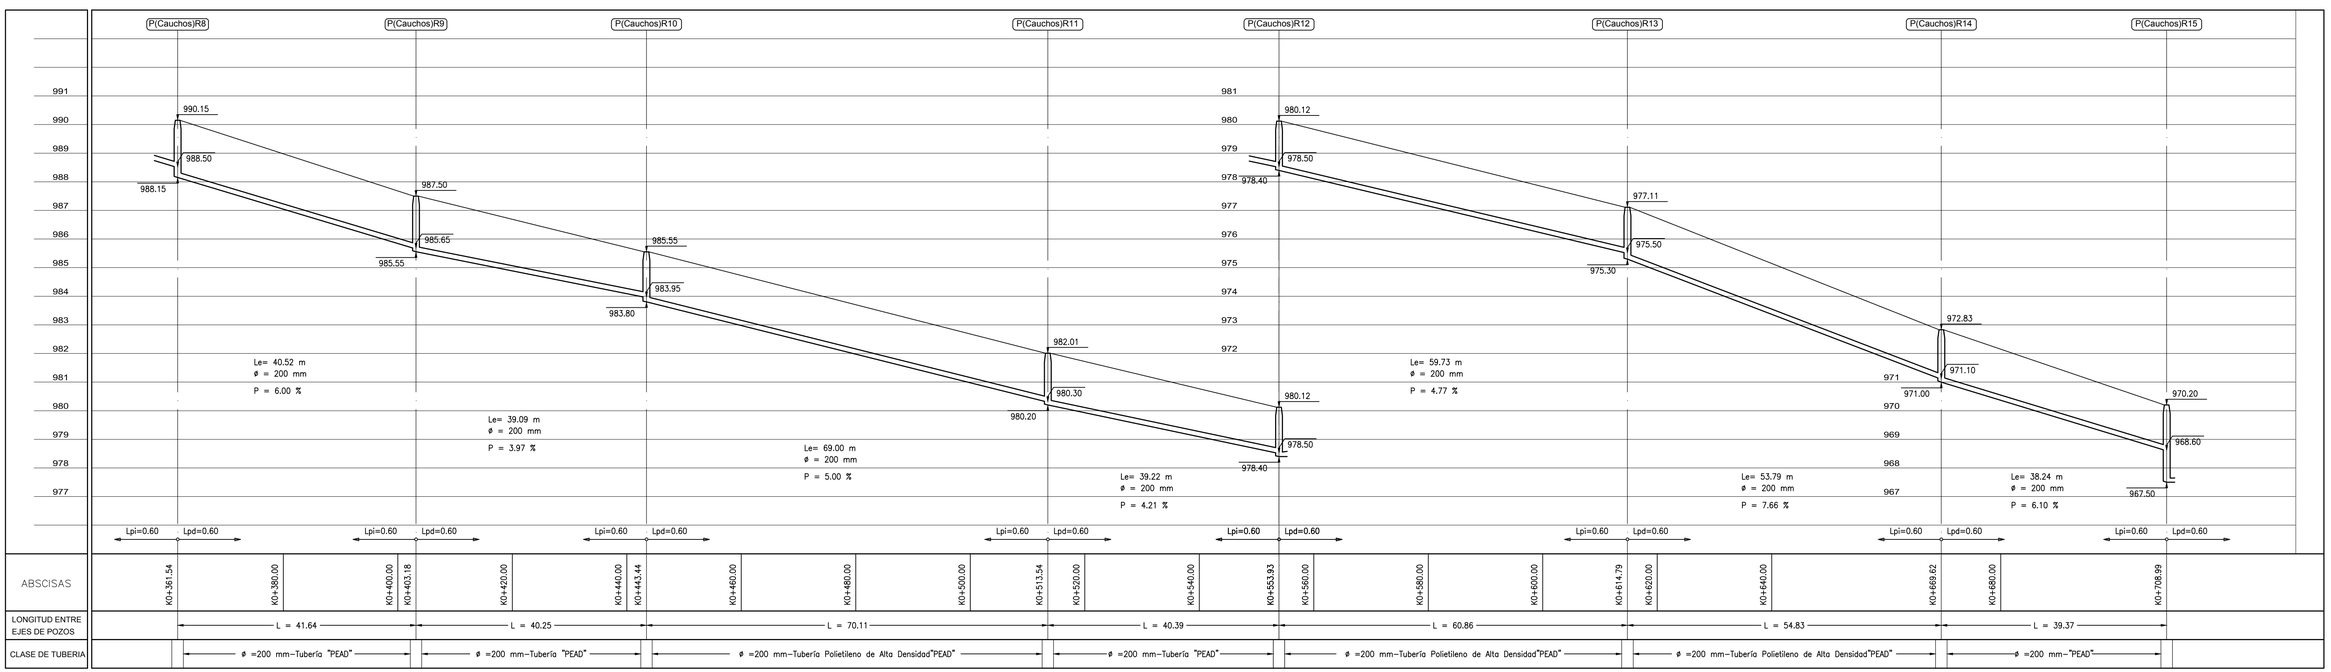

EMPRESA PUBLICA DE ALCANTARILLADO
DE SANTANDER S.A. E.S.P.

DISEÑO Y CALCULO:
MAURICIO ALBERTO SANTOS REY
INGENIERO CIVIL

REVISO:
ING. GLADYS E. RUEDA.
ING. LUDWING URIBE GARCIA.

DIBUJO : L.F.A.B.
LEV. TOP. : L.M.D.
FECHA : Abril de 2009
ESCALA : H=1:500 V=1:100

APROBADO
ING. RAUL EDUARDO CARDOZO N.

REVISIONES

REFERENCIA	FECHA	RESPONS.

INTERCEPTOR SANITARIO
MENSULI ARANZOQUE
IV ETAPA
Municipio de Floridablanca

PERFILES RAMALES

PLANO: 35
SON: 69
EMPAS-288-08-RA-PER1