



ELEVACION EN METROS

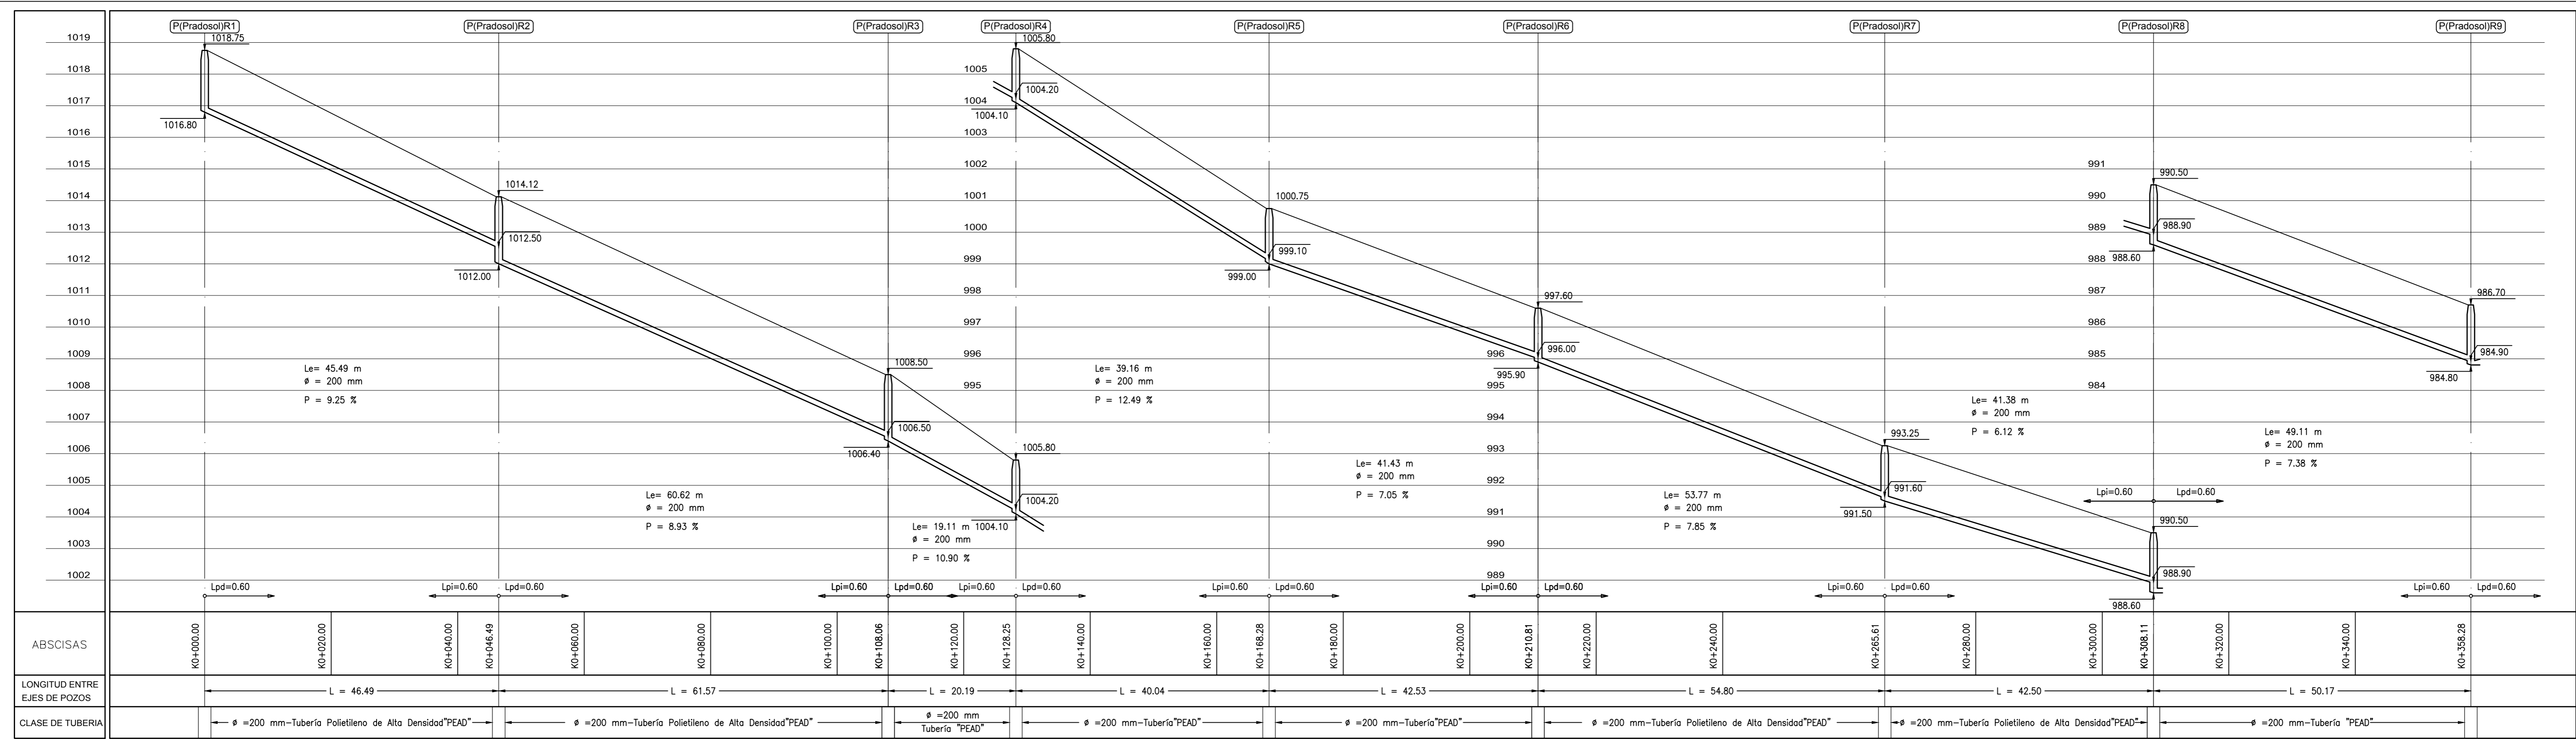

ELEVACION EN METROS

ELEVACION EN METROS

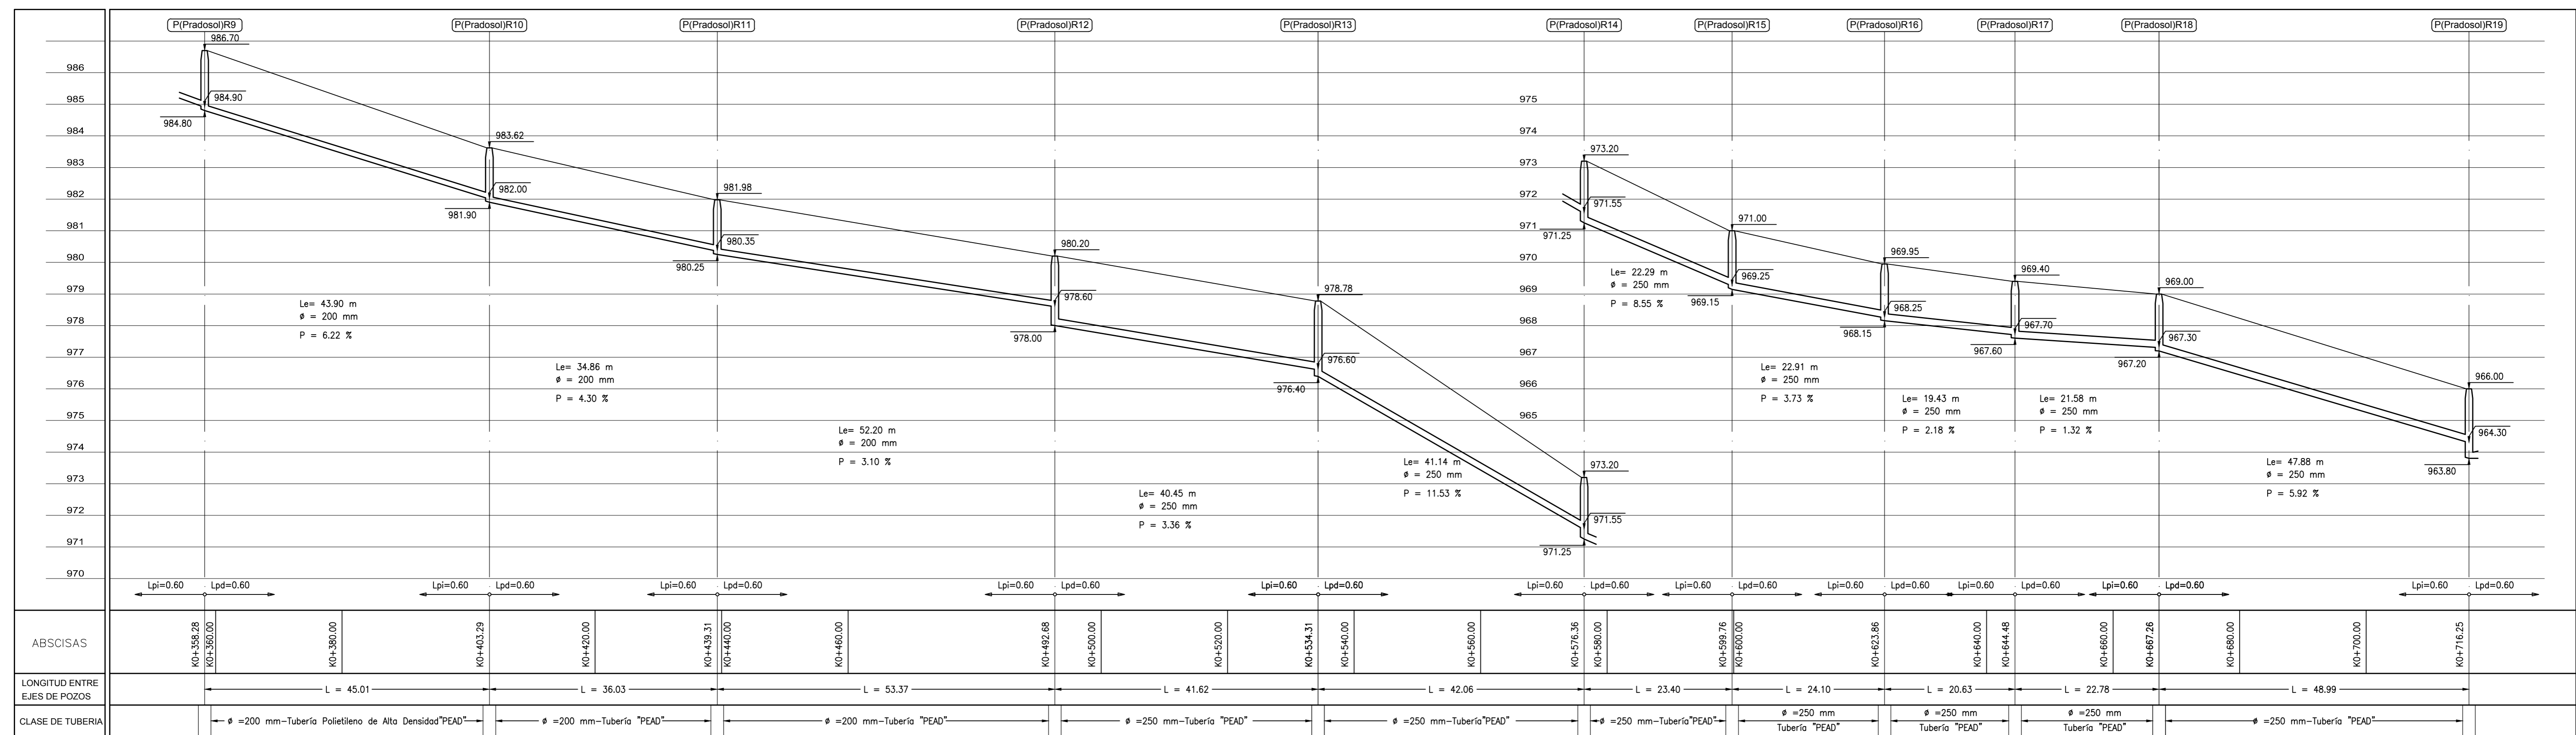

ELEVACION EN METROS