


CONVENCIONES

- Pozo Inicial
- Pozo Existente
- Pozo con Cámara de Calda
- Pozo Existente a reemplazar
- Sumidero Transversal Existente
- Sumidero Lateral Existente
- Sumidero Lateral Existente a Remodelar
- Alcantarillado Combinado Existente
- Alcantarillado Sanitario Existente
- Alcantarillado Pluvial Existente
- Alcantarillado Pluvial Projectado
- Nomenclatura de Pozos

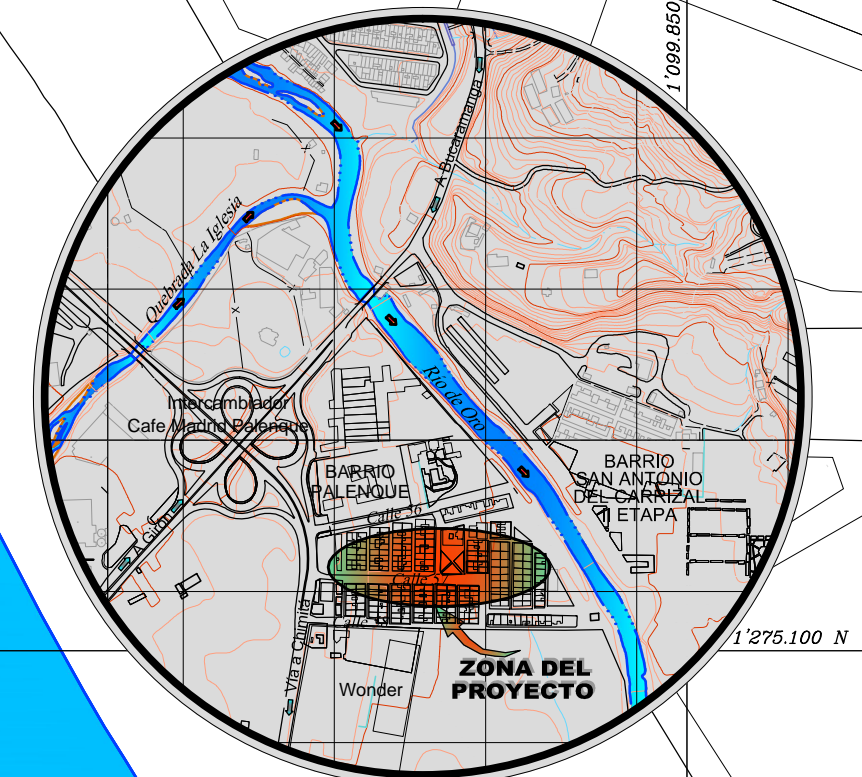

LOCALIZACION
ESCALA 1:10.000

CUADRO DE COORDENADAS		
POZOS	ESTE	NORTE
P(56-17A)J	1100186.437	1275178.253
P(57-17B)J	1100156.291	1275178.855
P(57-18)J	1100126.420	1275179.370
P(57-18A)J	1100096.432	1275179.943
P(57-19)J	1100065.019	1275180.548
P(57-19A)J	1100032.174	1275181.212
P(57-20)J	1100001.811	1275181.980
P(57A-20)J	1100002.138	1275225.527
P(57A-K20A-20B)J	1099966.942	1275226.348
P(57A-K20B-21)J	1099936.933	1275226.941
P(ENT-PAL)	1099862.721	1275227.940

- NOTAS:
- Levantamiento topográfico efectuado en Septiembre del 2016.
 - Las dimensiones no especificadas están dadas en metros.
 - Los amarres topográficos se realizaron con el catastro de redes suministrado por la EMPAS.
 - Los deltas están materializados en tacos con tachuela en las zonas sin pavimento, y en las vías con purllinas de acero.
 - La base cartográfica corresponde a información AMB.
 - La información del catastro de redes SARA en escala de grises fue suministrada por EMPAS.
 - La información resaltada con las convenciones EMPAS corresponde al levantamiento topográfico del sector actual.
 - El levantamiento topográfico tiene una poligonal de amarre abierta, georeferenciada a la red geodésica del catastro, SARA, suministrada por EMPAS, la cual se presenta en el cuadro de coordenadas establecido en el plano del sector levantado.
 - Las coordenadas de los pozos se refieren en el respectivo informe topográfico, ver Anexos.