



ELEVACION EN METROS

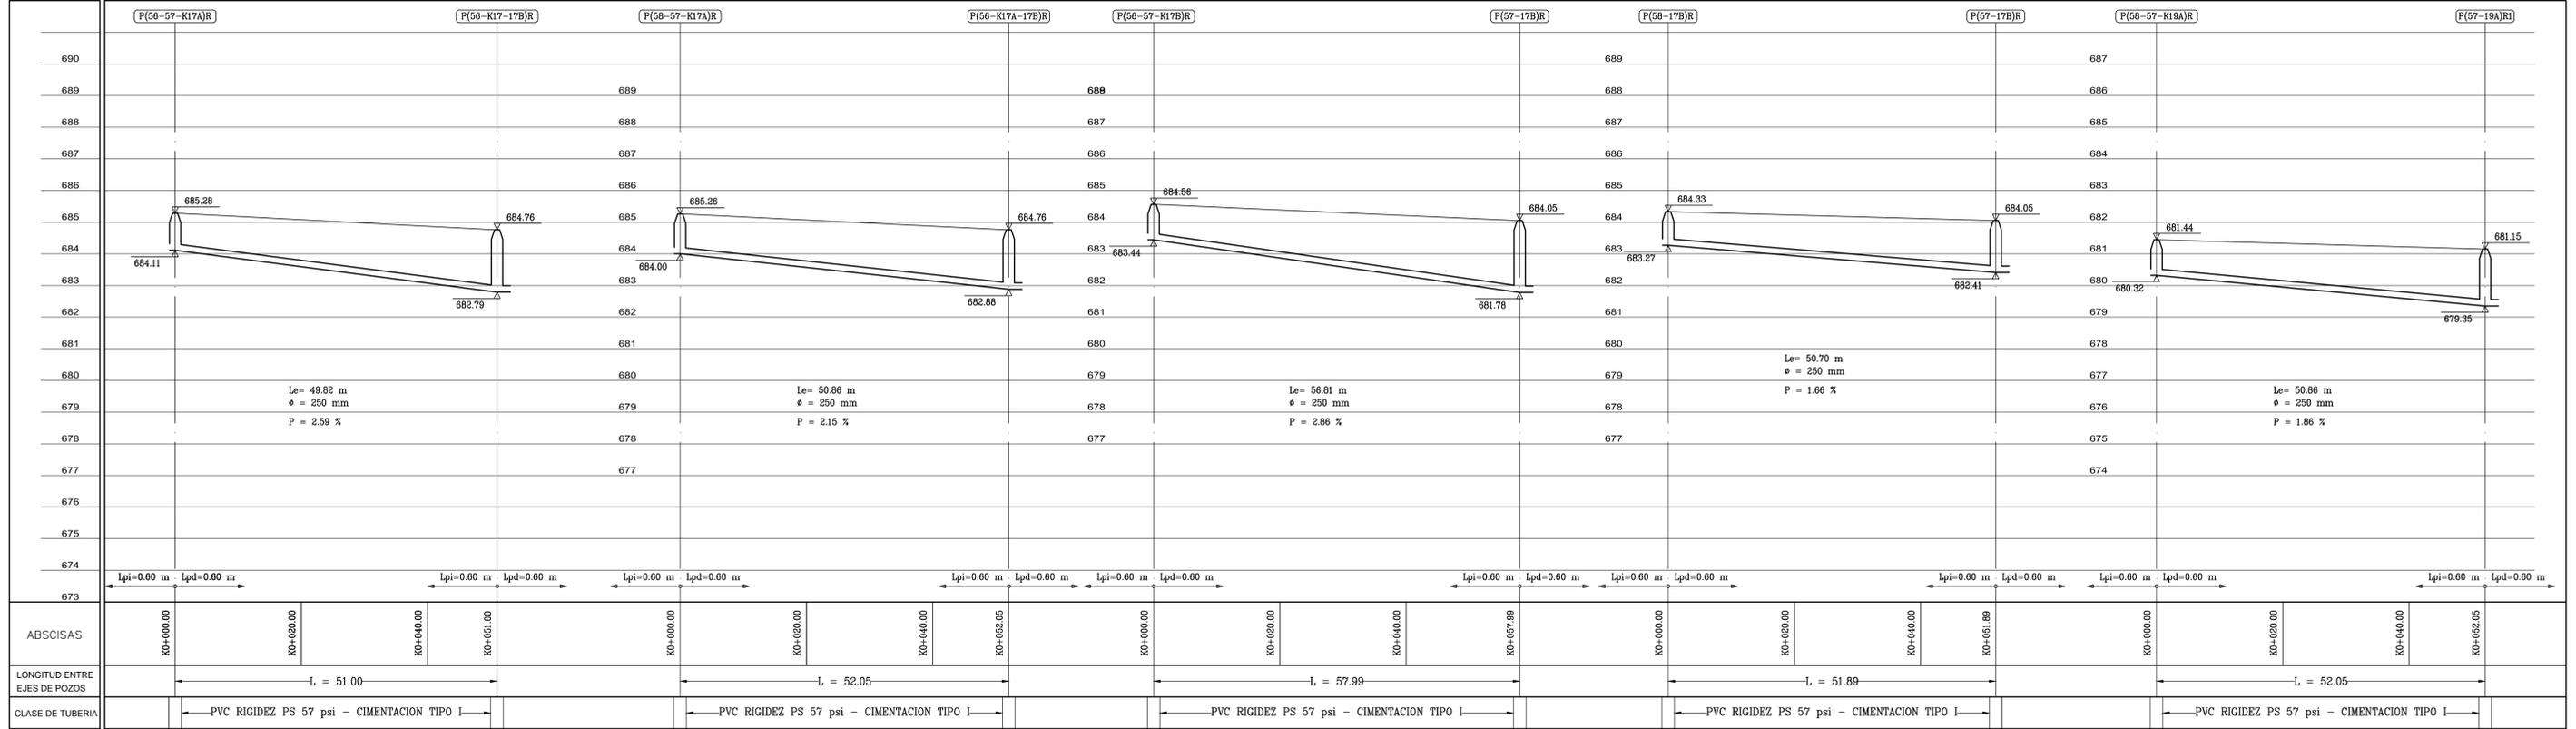

ELEVACION EN METROS

ELEVACION EN METROS

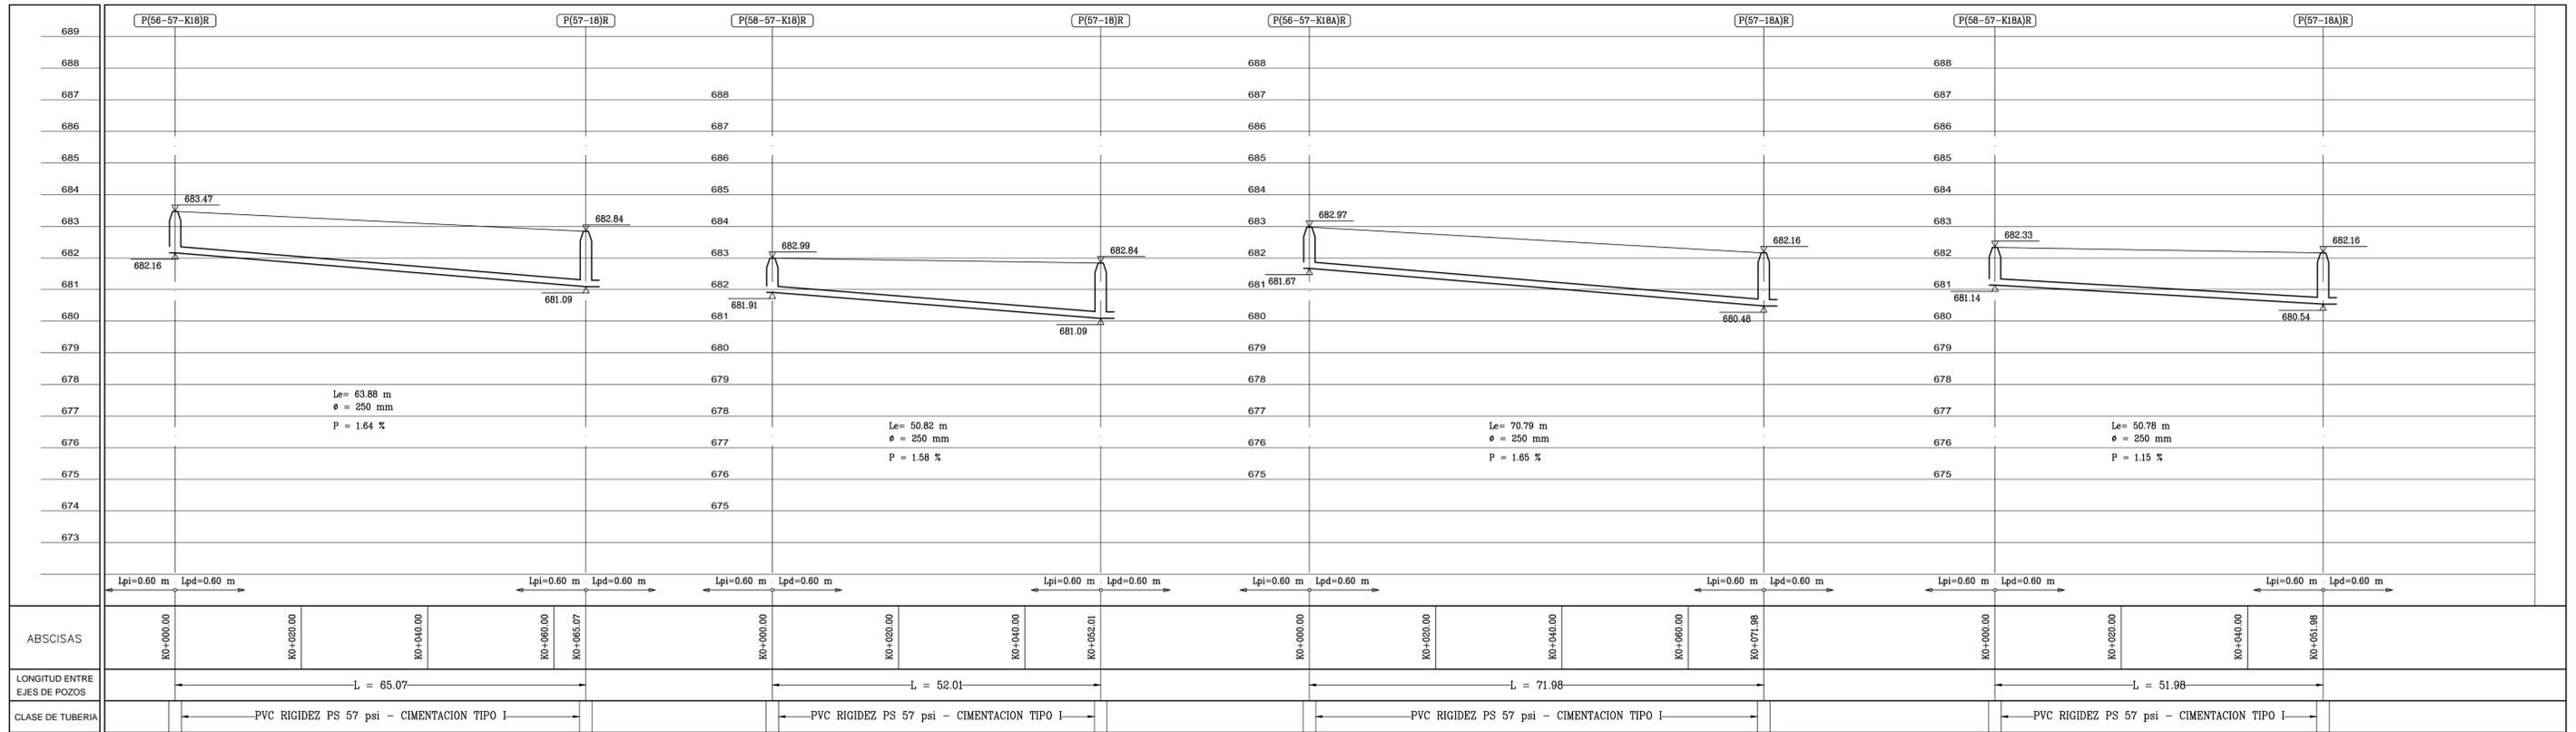

ELEVACION EN METROS



DISÑO Y CALCULO

REVISOR
 ASESOR EXPANSION DE INFRAEST.

DIBUJO : L.F.A.B.
 LEV. TOP. :
 FECHA DE DISEÑO : Agosto del 2016
 ESCALA : H=1:500 V=1:100

APROBADO
 SUBGERENCIA DE ALCANTARILLADO

REVISIONES		
REFERENCIA	FECHA	RESPONS.

CONSULTORIA PARA LA REALIZACION DE LOS ESTUDIOS Y DISEÑOS CORRESPONDIENTES AL DIAGNOSTICO, REHABILITACION, AMPLIACION Y OPTIMIZACION DEL SISTEMA DE ALCANTARILLADO SANITARIO Y PLUVIAL DE LOS MUNICIPIOS DE BUCARAMANGA, FLORIDABLANCA Y GIRON

PERFILES SANITARIOS SECTOR (B7) PMS - BARRIO EL PALENQUE MUNICIPIO DE GIRON DEPARTAMENTO DE SANTANDER

PLANO: **6** SON: **13**
 PERFILES SANITARIOS EL PALENQUE.dwg