


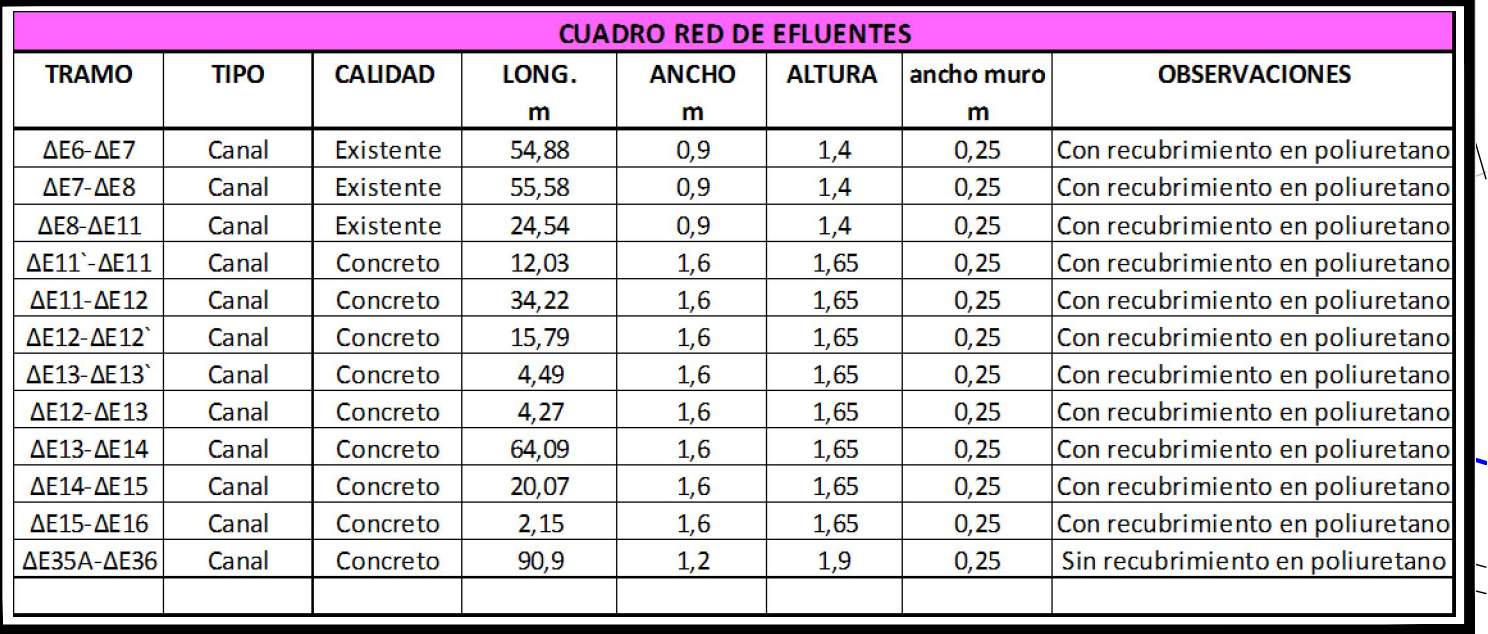

NOTAS:

La Unidad Operativa de Supervisión se encuentra en el Plano 5.

CUADRO DE COORDENADAS			RED DE ESQUINAS	
PUNTO	RUMBO	DIST.	NORTE	ESTE

NOTAS:

El Sistema de almacenamiento y procesamiento de lodos, se presenta para su localización e identificación y no forma parte de la Etapa 1 Fase 2.

NOTAS:

Unidades y Equipos Etapa 1 Fase 2 La conforman:

-) Unidad de Quemado Cerrado.
-) Unidad de Aeración (Motores Eléctricos/Separadores/Difusores/Homogenizadores.
-) Unidad de Tratamiento de Olores.
-) Unidad de Decantación según especificaciones Técnicas.

NOTAS:

1. Todas las dimensiones están especificadas en metros
2. Ver detalle de conexión de tramo A-E7 - Pozo 2 en plano 06 HS

REFERENCIAS

Canal existente a remodelar .	Ver plano 06 HS
Detalles canales	Ver plano 07 HS
Compuertas	Ver plano 01 MEC

CONVENCIONES

- Rio
- Curva de Nivel
- Lindero lote
- Pozo proyectado
- Tubería de Biogas
- Tubería de efluentes existente
- Canal de efluentes proyectado
- Canal existente
- Canal de salida proyectado
- Talud
- Cota rasante
- Cota de foud
- Tubería Lodos Existentes
- Tubería Lodos en Construcción
- Tubería Olivos Existentes
- Tubería Olivos Proyectado -I-F2
- Tubería Aire
- Recirculación de Lodos
- Canaleta Parshall
- Homoginizadores
- Difusores