


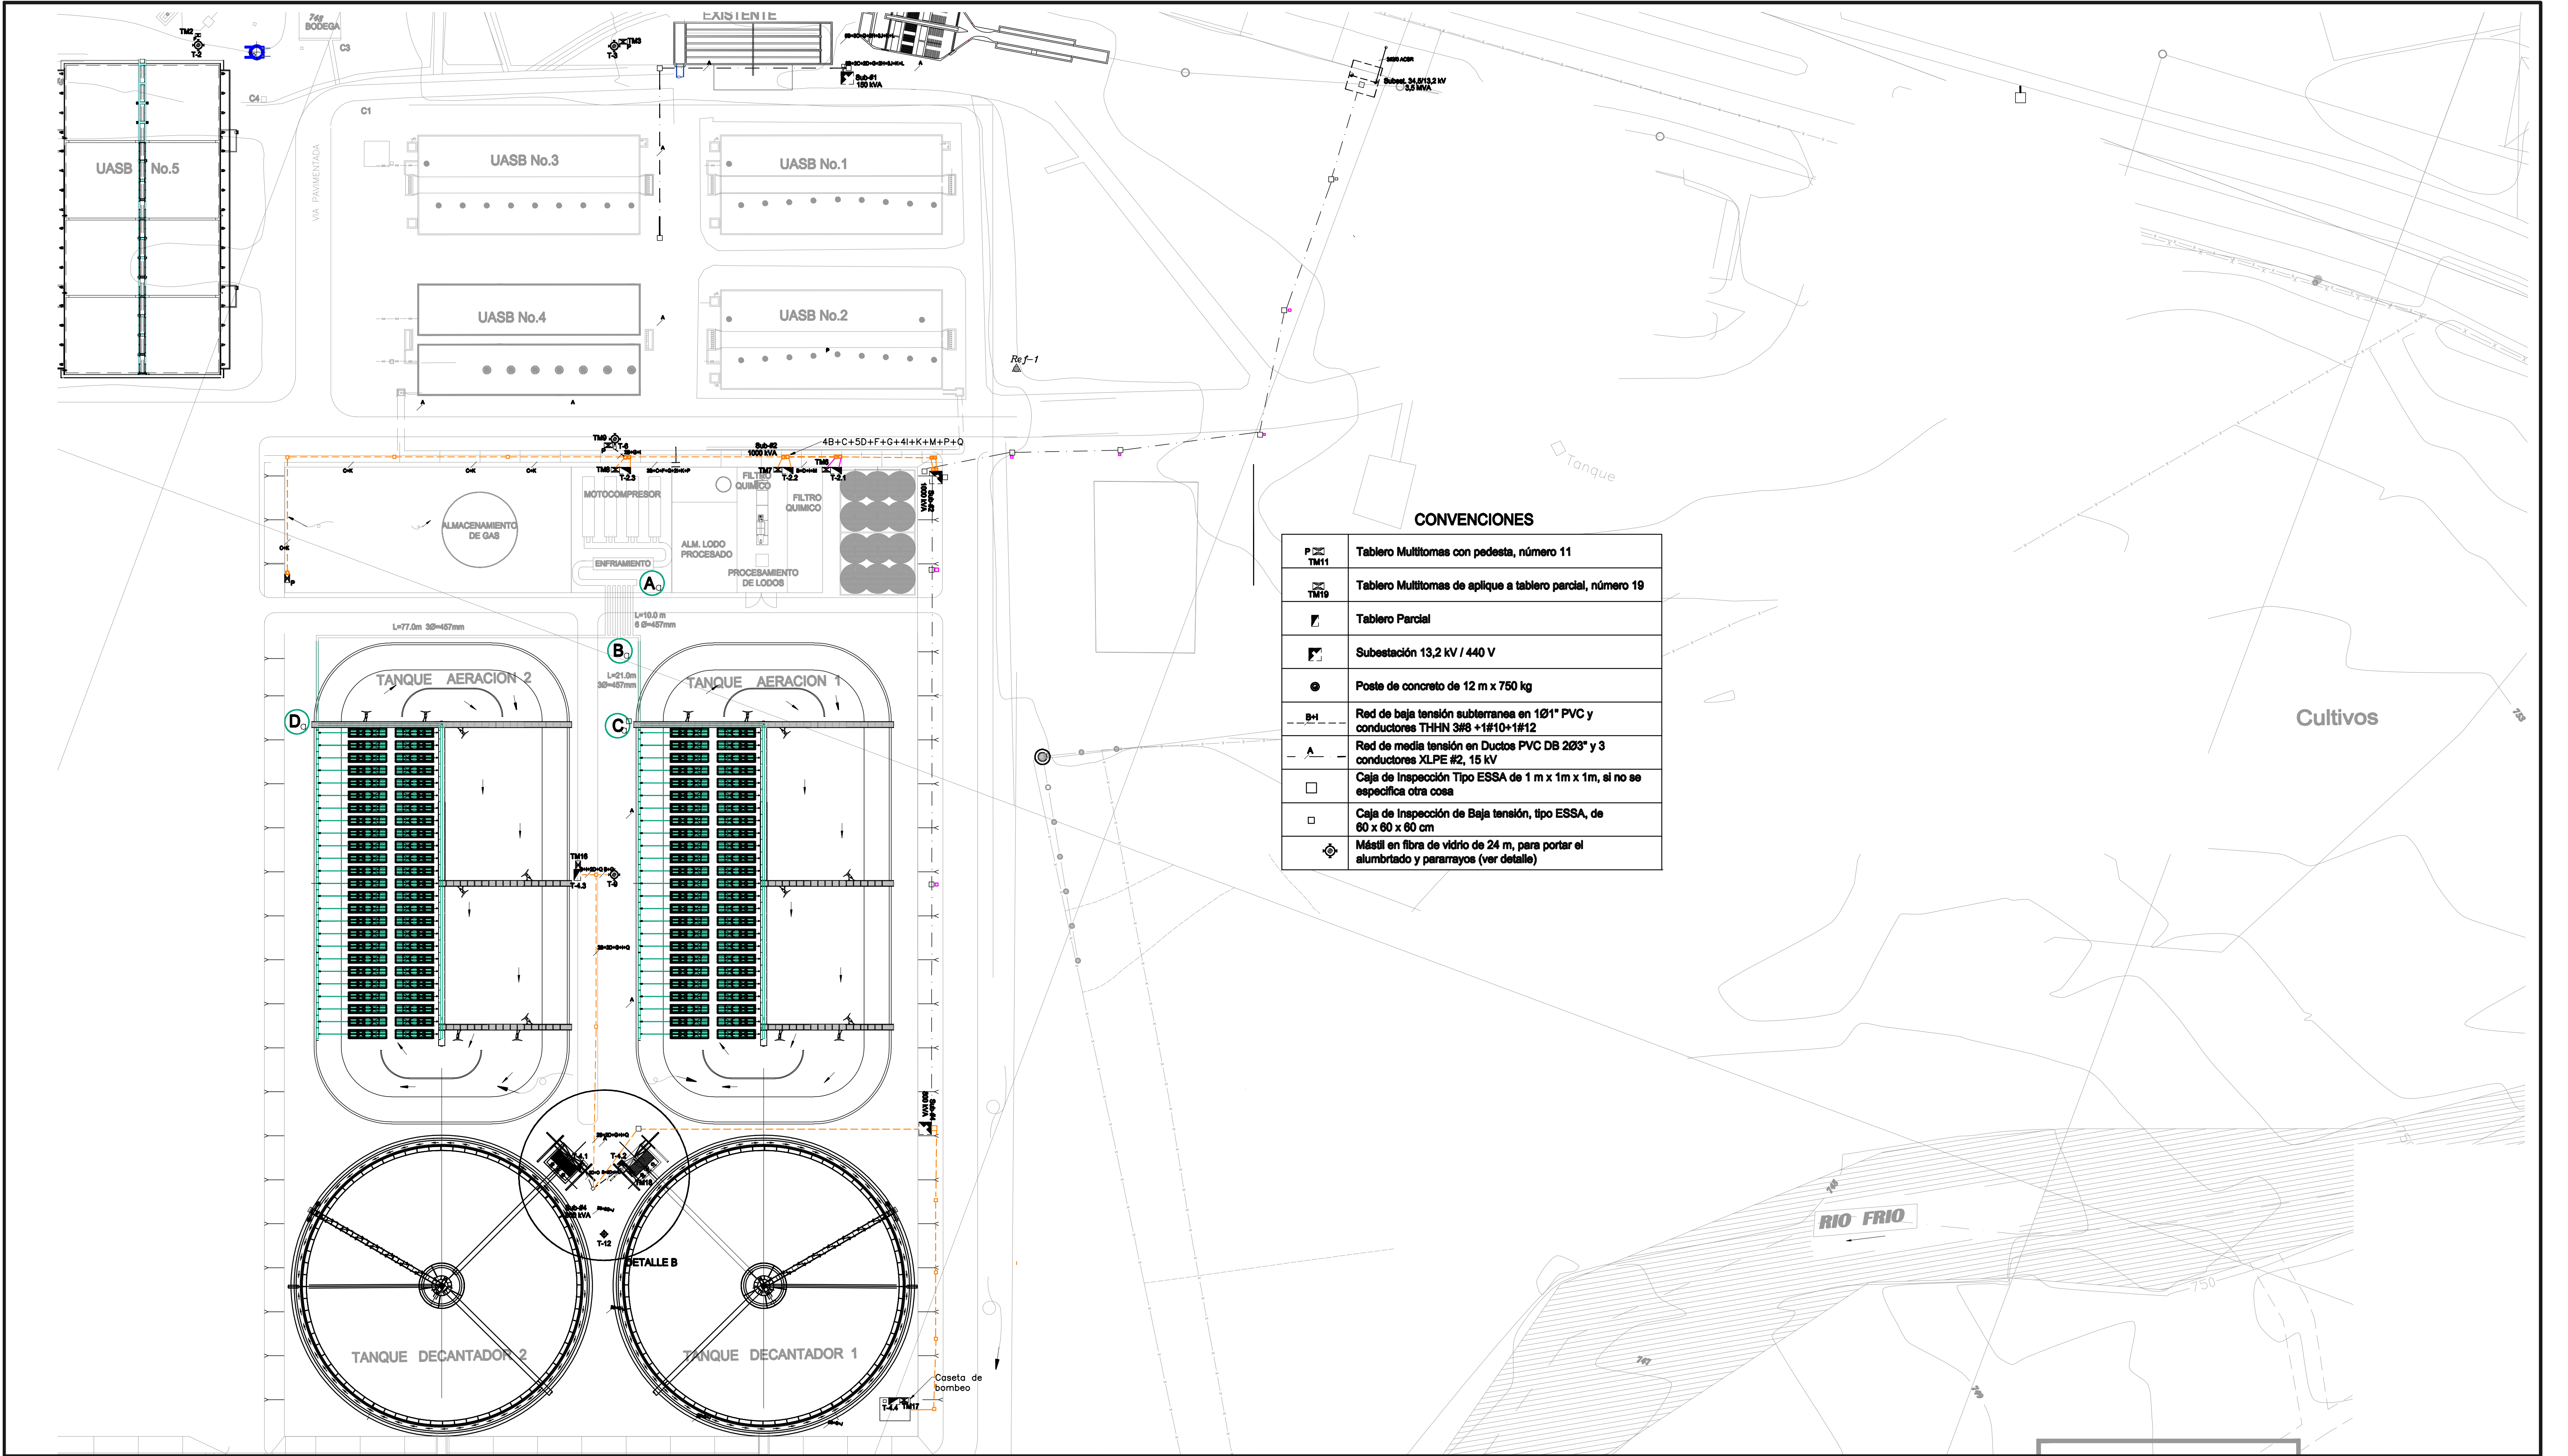

CONVENCIONES	
	Tablero Multitomas con pedestal, número 11
	Tablero Multitomas de aplique a tablero parcial, número 19
	Tablero Parcial
	Subestación 13,2 kV / 440 V
	Poste de concreto de 12 m x 750 kg
	Red de baja tensión subterránea en 1Ø1" PVC y conductores THHN 3#8 +1#10+1#12
	Red de media tensión en Ductos PVC DB 2Ø3" y 3 conductores XLPE #2, 15 kV
	Caja de Inspección Tipo ESSA de 1 m x 1 m x 1 m, si no se especifica otra cosa
	Caja de Inspección de Baja tensión, tipo ESSA, de 60 x 60 x 60 cm
	Mástil en fibra de vidrio de 24 m, para portar el alumbrado y pararrayos (ver detalle)