
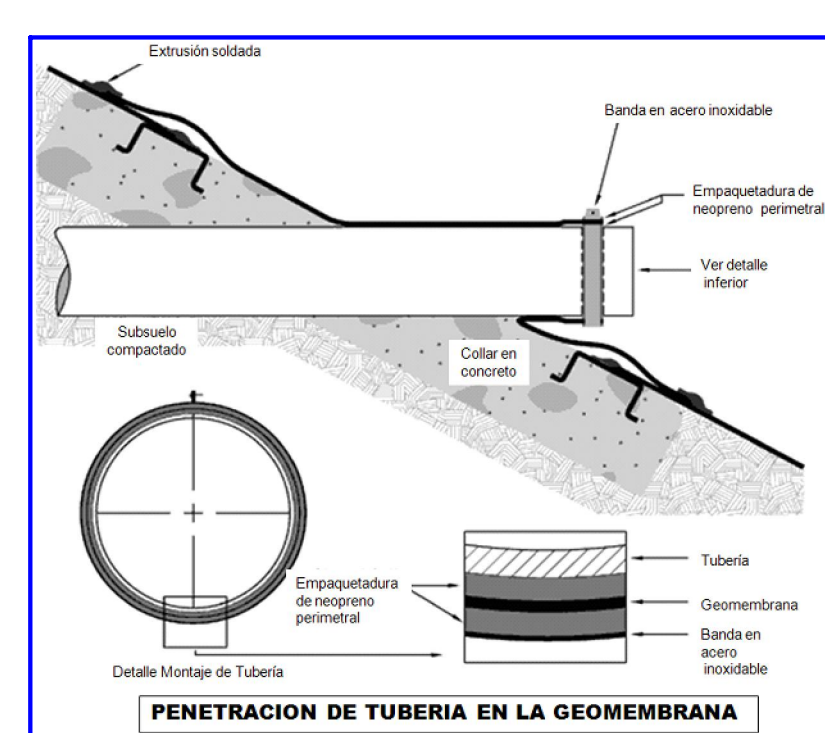
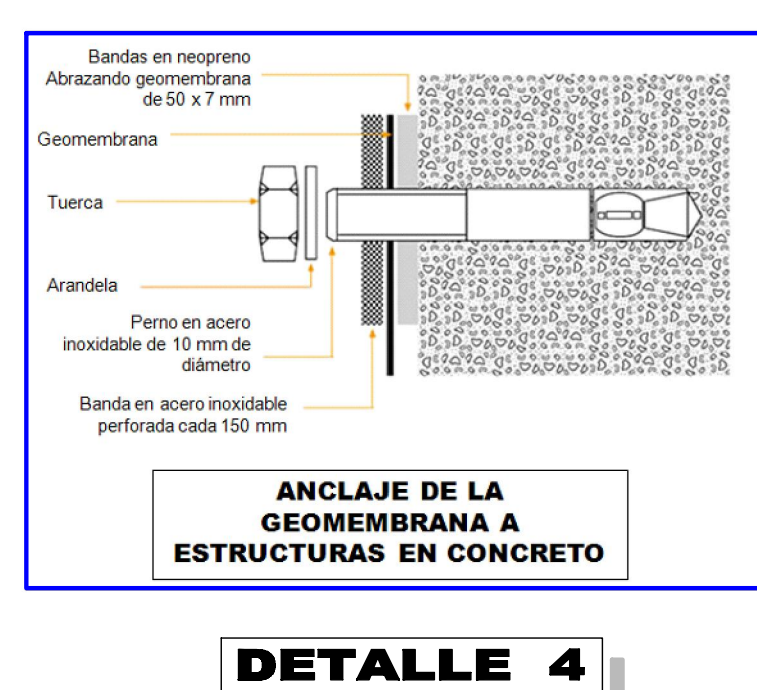


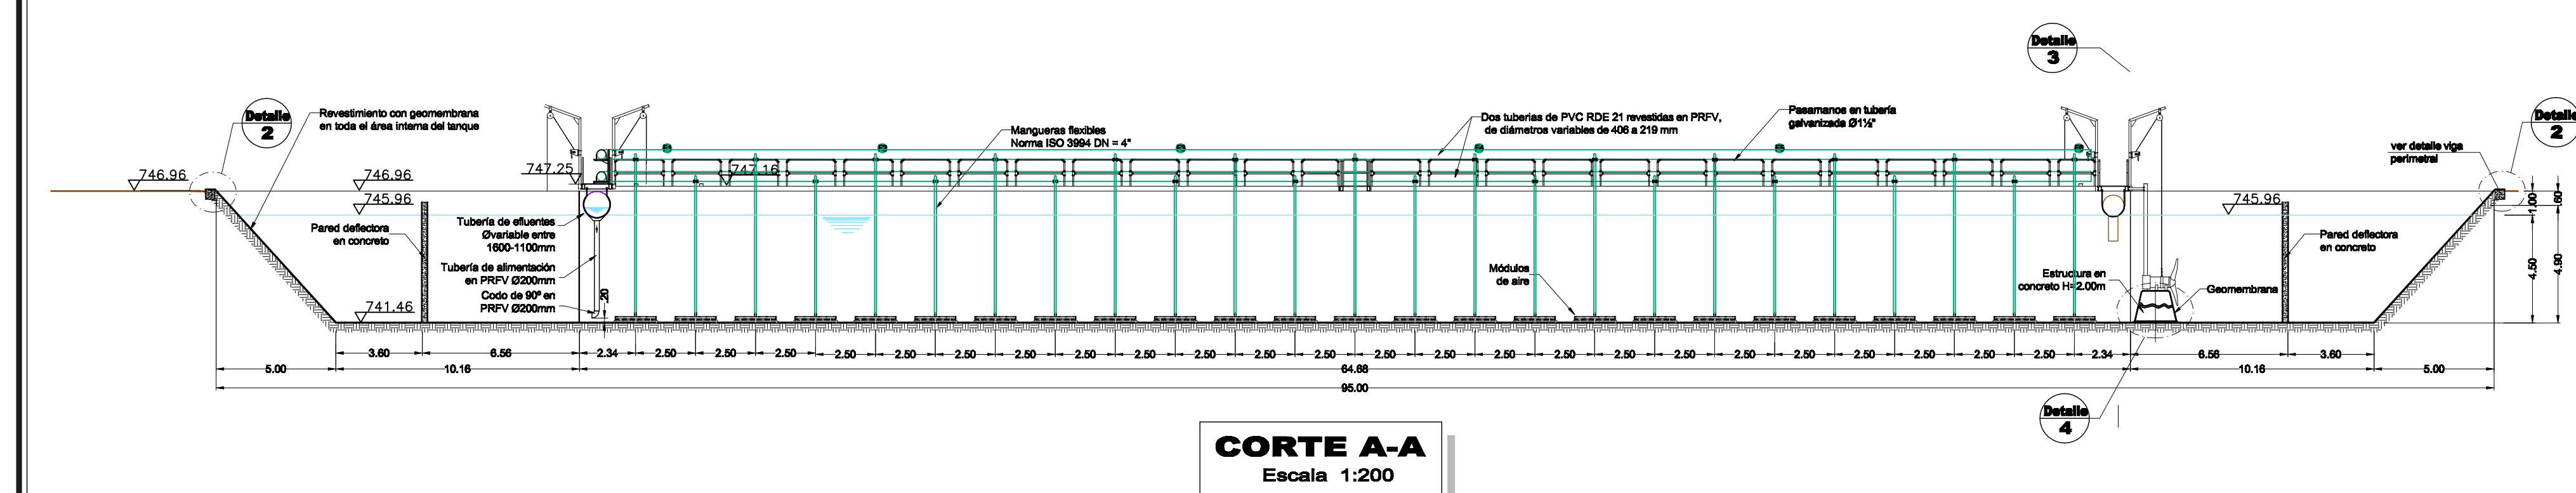

**SON 37 PLANOS**  
**PLANO No. 28A HS**  
ARCHIVO CAD: HS28AGeomembranaTanq.dwg