
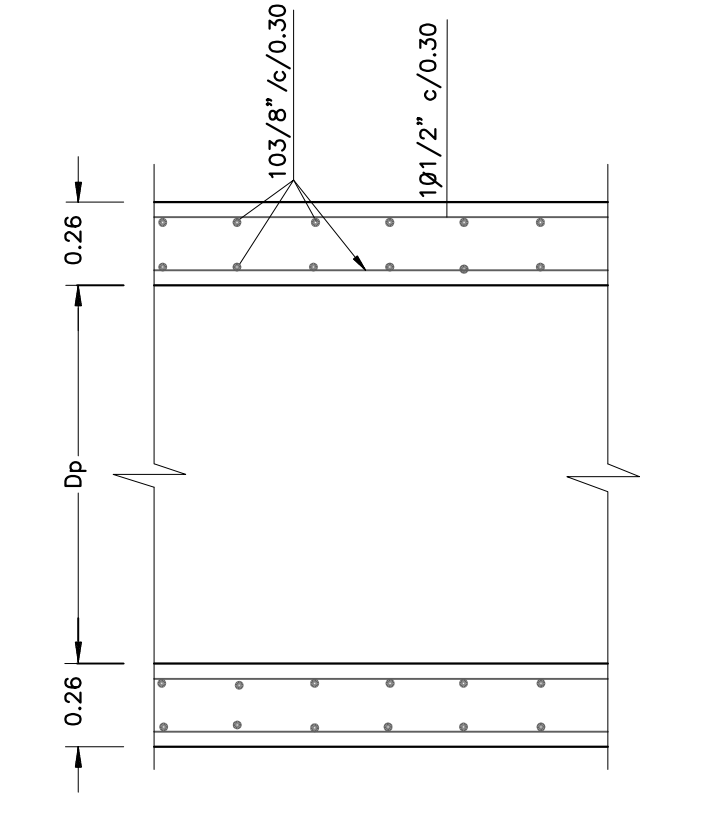
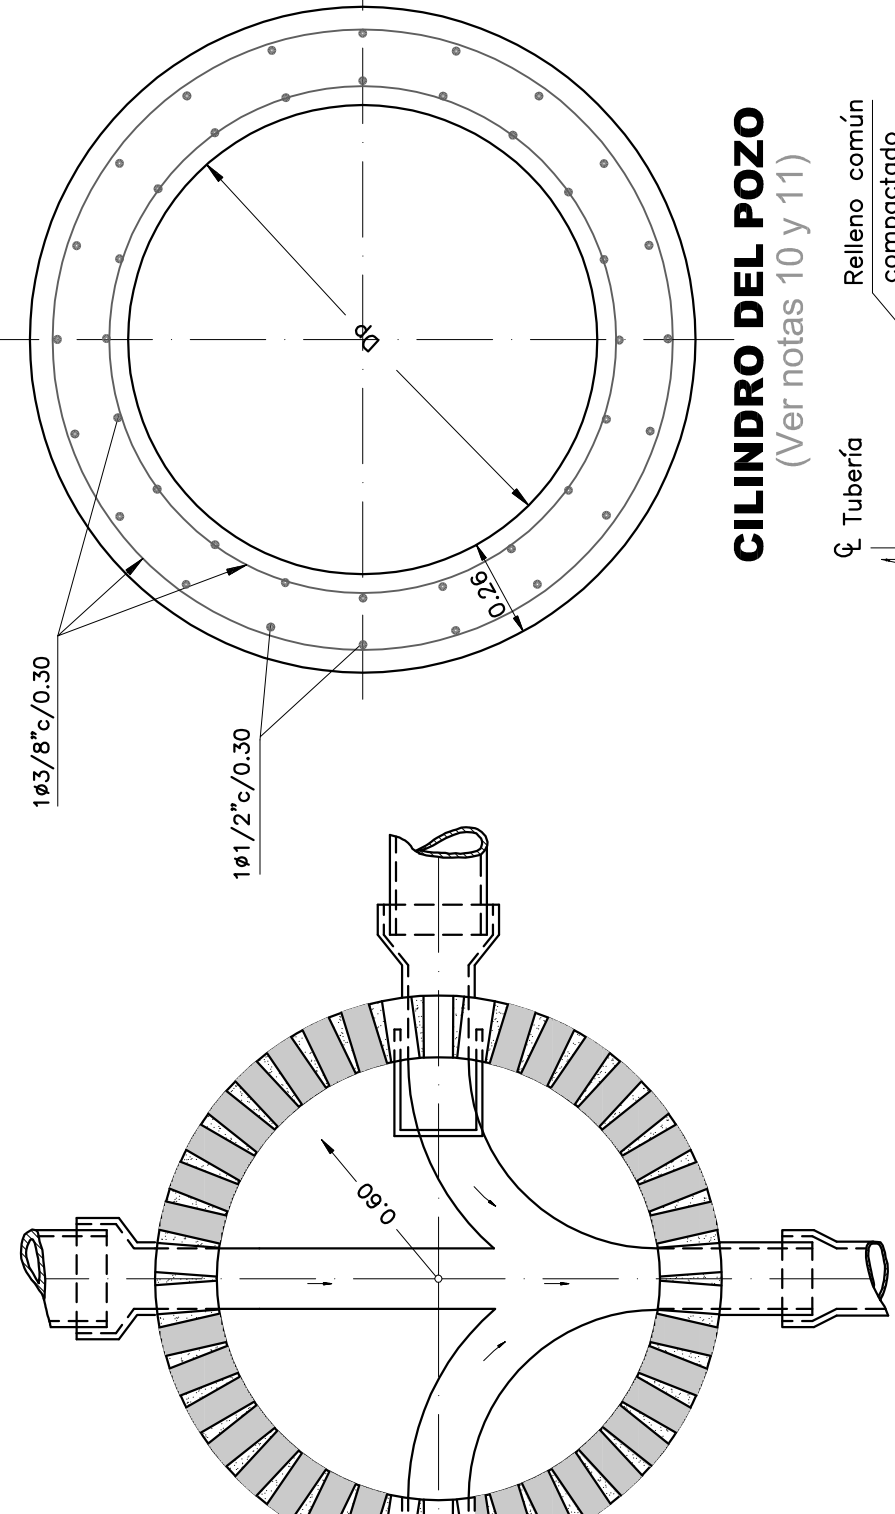
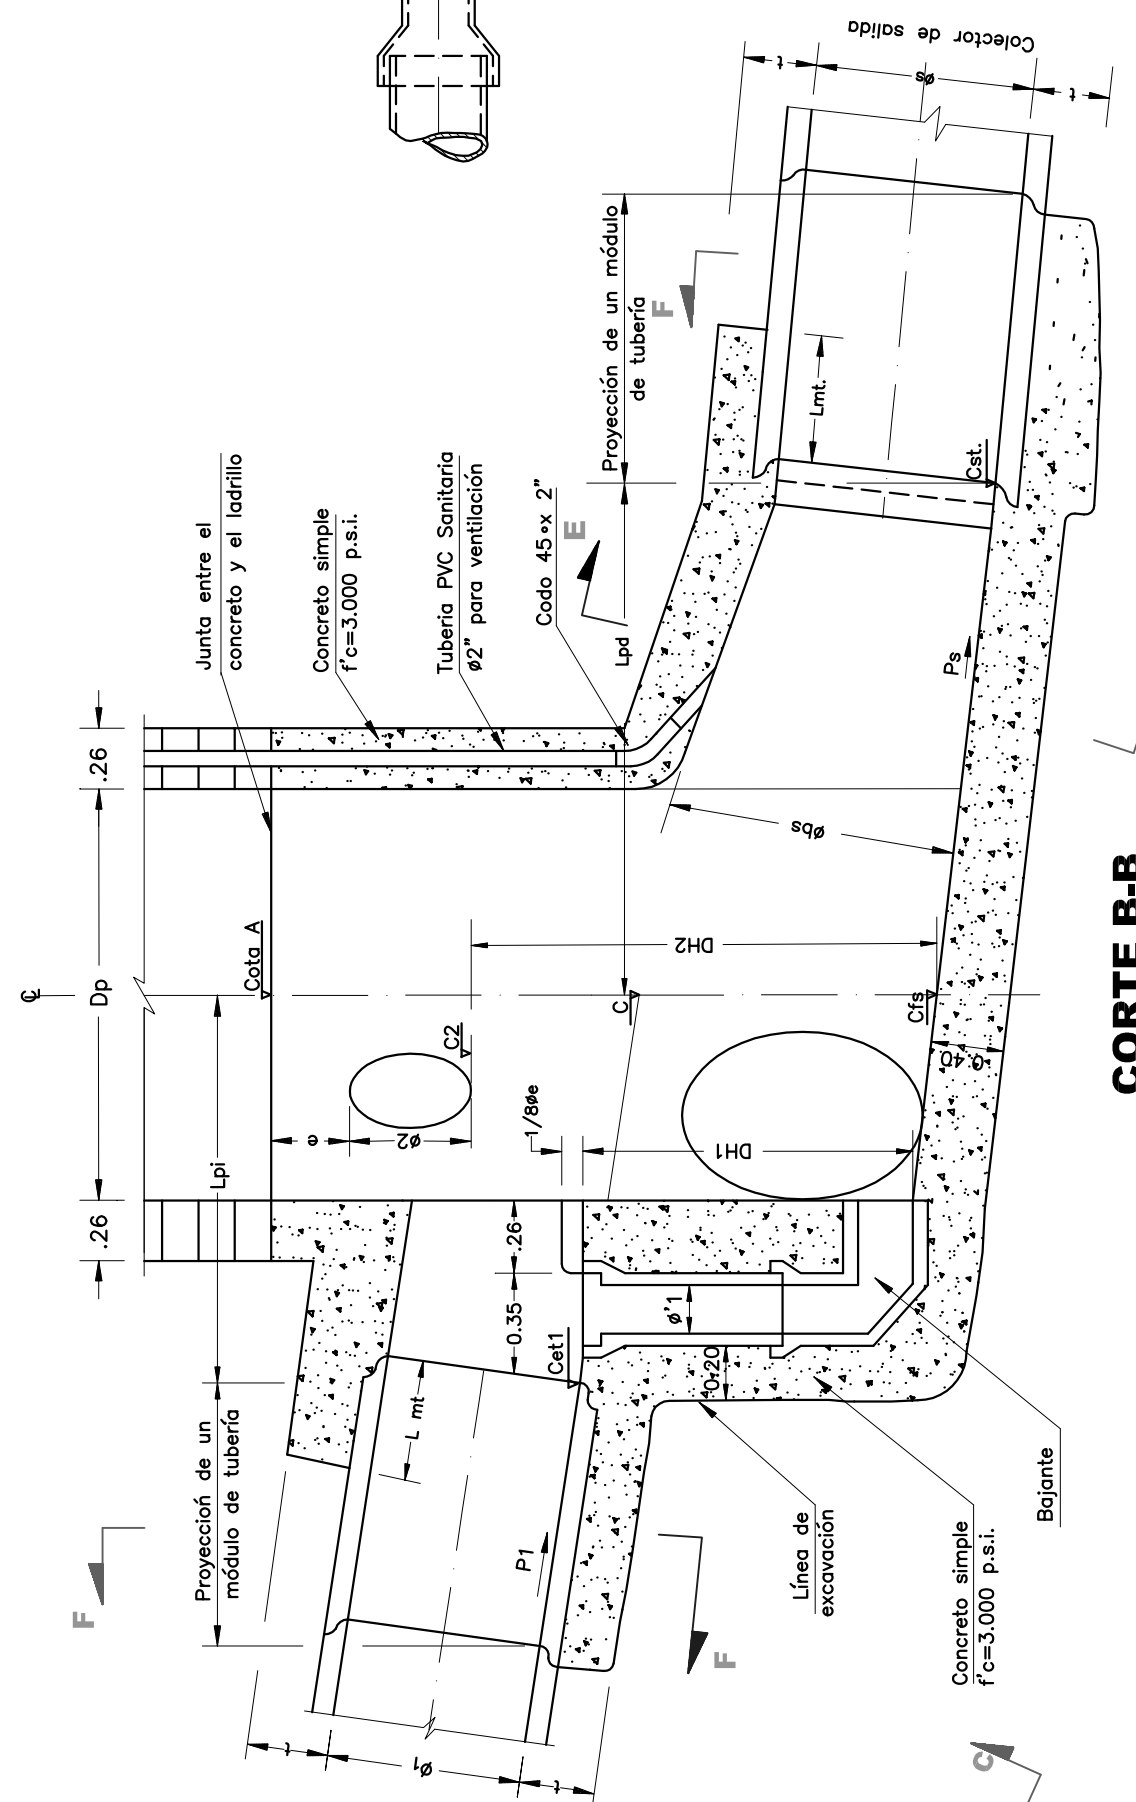



Nota: El Lpi y Lpd se acotan hasta el eje al pozo

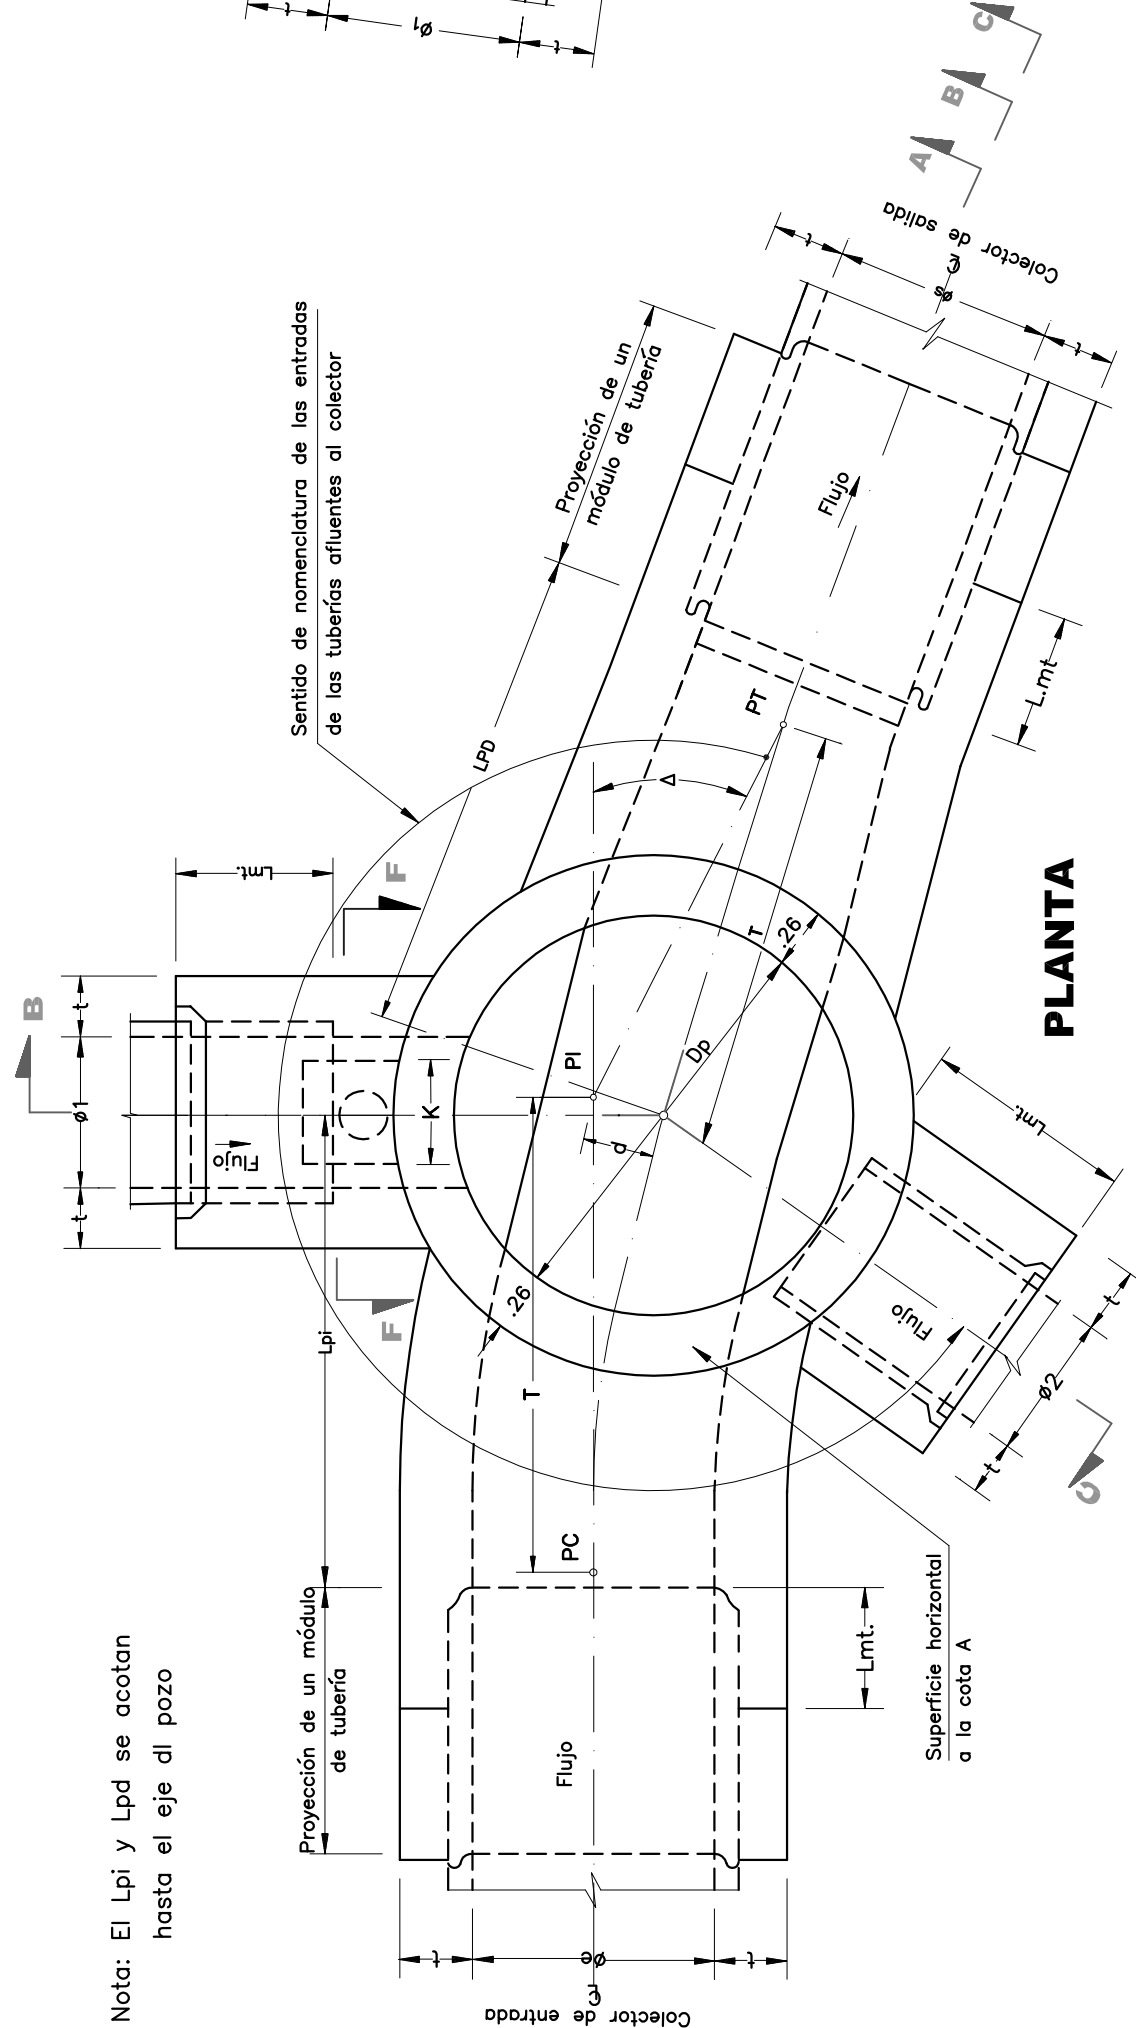

CILINDRO DEL POZO (Ver notas 10 y 11)

CONFLUENCIA DE COLECTORES DETALLE DE LA CAÑUELA

SECCION LONGITUDINAL

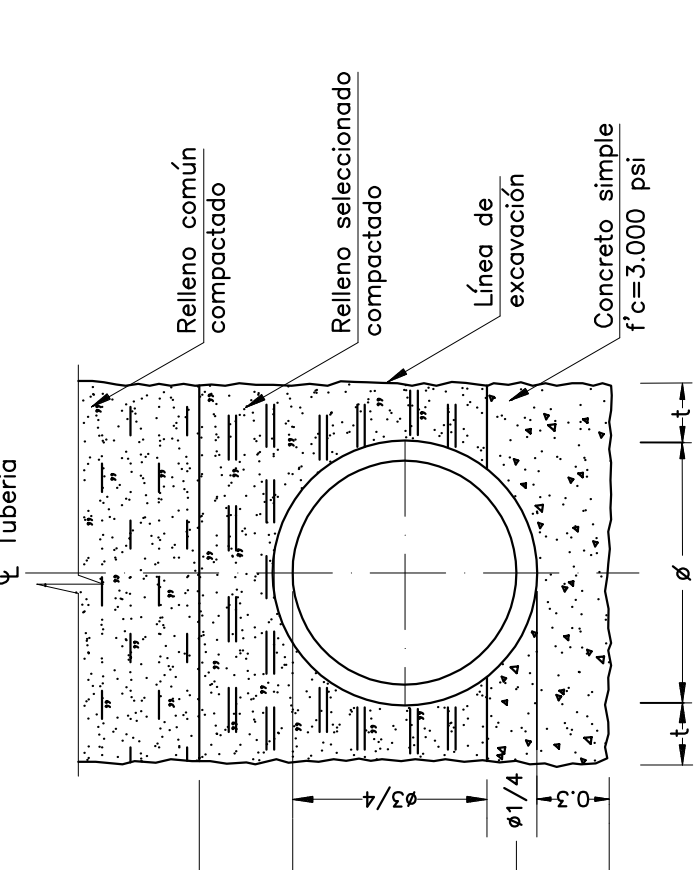

CORTE F-F

Cimentación para el primer módulo en tuberías de concreto reforzado

Øe	K	Ø'1	e
18"	0.40	8"	0.20
18"	0.40	8"	0.20
12"	0.40	8"	0.20
14"	0.50	12"	0.25
16"	0.50	12"	0.25
18"	0.50	12"	0.25
21"	0.56	14"	0.30
24"	0.56	14"	0.30
27"	0.61	16"	0.30
30"	0.61	16"	0.30
33"	0.61	16"	0.30
36"	0.61	16"	0.30







CAMARA DE CAIDA

- NOTAS:
- Todas las dimensiones no especificadas están dadas en metros.
 - El valor mínimo de LPO y LPI será para tubería de gris y de la longitud (T) no inferior a 0.60 para tubería de concreto.
 - Para tubería de concreto de radio de curvatura R tendrá una dimensión mínima igual a 6 veces Ø'e.
 - El corte AA corresponde a una diferencia entre la cota de entrada (Cs) y la cota de salida (Cs) entre B-B a una diferencia superior a 0.30; el corte C-C a una diferencia entre 0.30 y 0.50.
 - El concreto tendrá una resistencia a los 28 días de $f'c = 3000$ psi.
 - Las cotes de entrada y salida (Cs y Cs) corresponden a la proyección de la pendiente de los colectores de entrada y salida, respectivamente en el eje del pozo. Las consideraciones especificadas en las cortes B-B y C-C, son aplicables al corte principal A-A.
 - Las excavaciones deben ajustarse estrictamente a las necesidades de colocación del concreto, y sus dimensiones deberán ser aprobadas por el interventor antes de su ejecución.
 - Cualquier cambio de dimensiones debe ser aprobado por el interventor.
 - La tubería embebida en el concreto debe limpiarse cuidadosamente antes de colocar el concreto.
 - La tubería sacada de PVC deberá cumplir con la norma CONTEC-382 y se instalará en los pozos indicados en el caso de dimensiones.
 - Se deberá construir el alidiro del pozo en concreto reforzado, para los pozos que presenten un diámetro mayor a 2.00 m. El concreto reforzado se levantará hasta 2.00 m por debajo de la cota de resaca. El recubrimiento mínimo de refuerzo será $P_{y2} = 384 \text{ Kg/cm}^2$ para Ø $\leq 36"$ y $P_{y2} = 4209 \text{ Kg/cm}^2$ para Ø $\geq 42"$.
 - El valor de $f'c$ será 0.20 para tubería de gris y 0.30 para tubería de concreto.
 - 13.L $m \leq 0$, para tubería de gris y de PVC L $m \leq 1$ para tubería de concreto (Ø $\geq 24"$)

