


ESTE PLANO ES PROPIEDAD DE MARVAL S.A.
 1. LA EMPRESA SE RESERVA EL DERECHO DE REALIZAR LAS MODIFICACIONES
 2. MANTENIENDO SINEMBARGO LAS CARACTERÍSTICAS TÉCNICAS DEL PROYECTO
 3. PLANO CON MEDIDAS Y SIEMPRE A OBRAS NUEVAS, VERIFICAR MEDIDAS EN OBRA, NO TOMAR MEDIDAS
 4. LAS DIMENSIONES SE DEBERÁN TOMAR EN EL PUNTO DE REFERENCIA
 5. UTM ZONO 18E

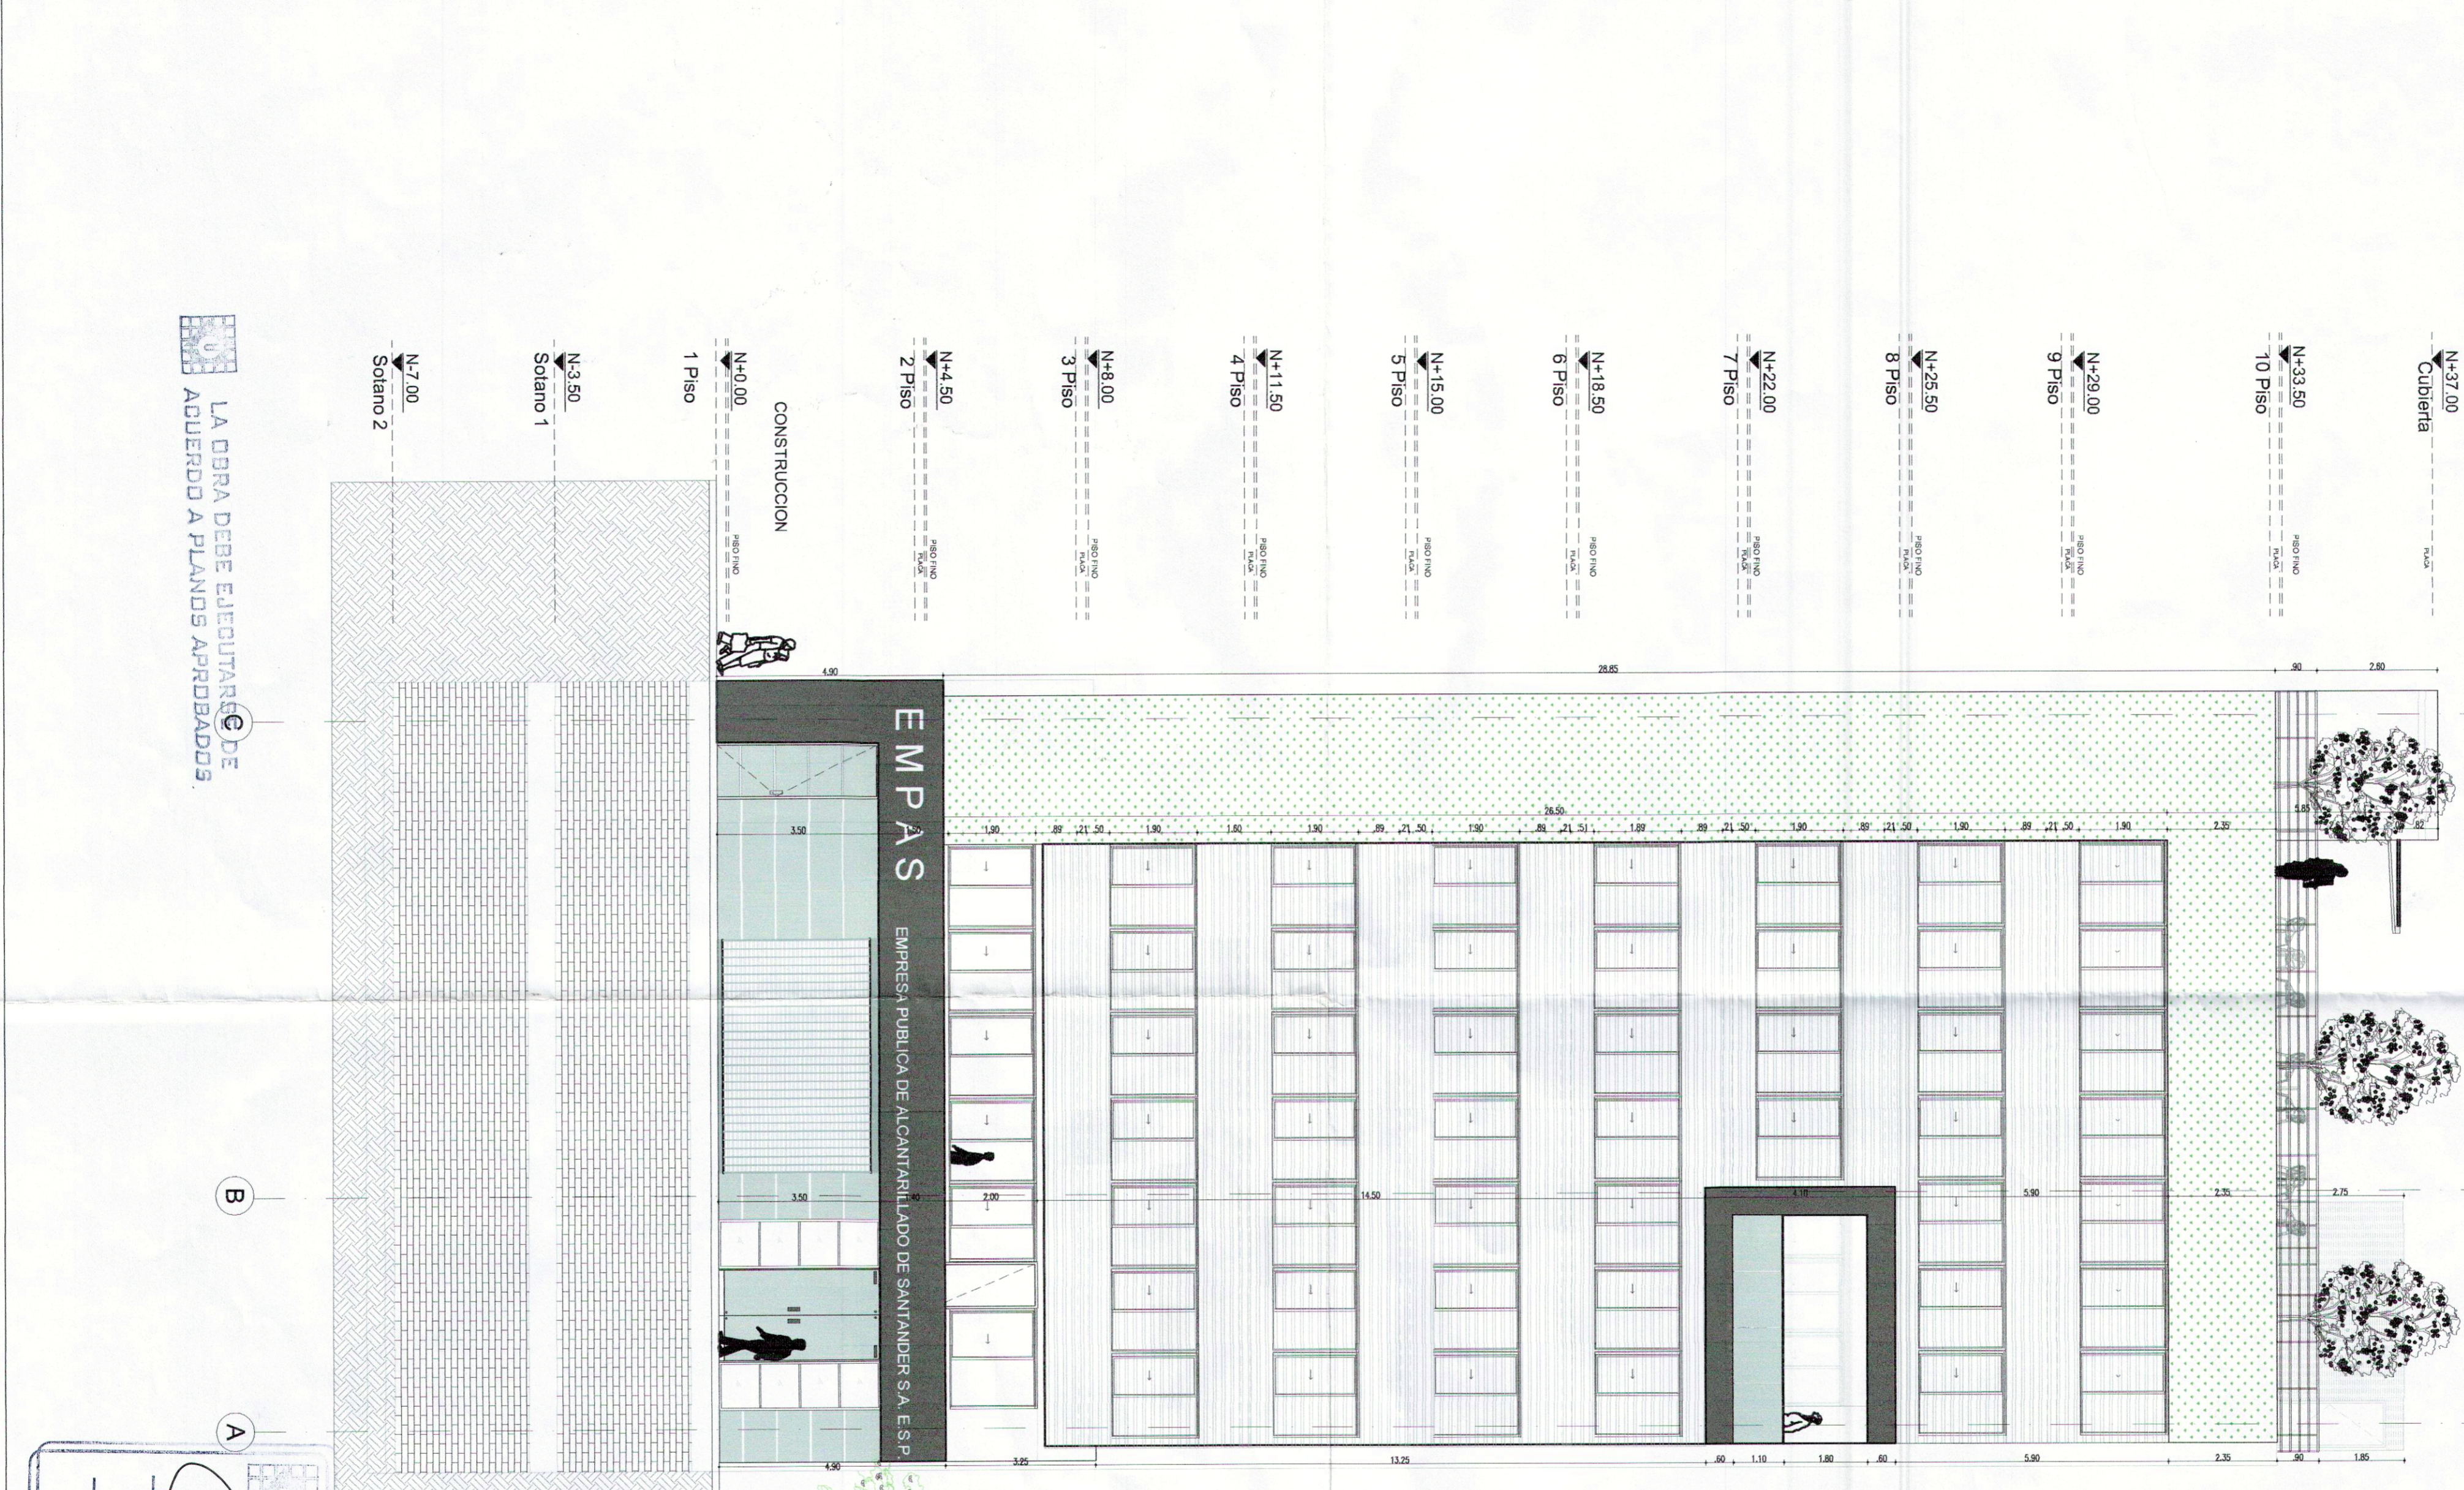

LO ACOTADO EN PLANOS SE TOMA COMO MEDIDAS GIERTAS.

VER OBSERVACIONES EN LA LICENCIA

REVISADO
 Lic. Alexander E. Buitrago Martínez
 Constructor Útilísimo

Fecha: 13 MAR 2015

14.278

MARVAL
 www.marval.com.co

SEDE ADMINISTRATIVA EMPAS BUCARAMANGA

PROYECTO: SEDE ADMINISTRATIVA EMPAS BUCARAMANGA
 ESTUDIO DE: 12008-2001-423

FACHADA FRONTAL - EMPAS

CONTENIDO: FACHADA FRONTAL - EMPAS

COORD. SIST. CAL.: R - AÑO - 003
 FECHA DE REGISTRO: NOVIEMBRE-02-2008
 ESCALA: 1 = 100
 FECHA DE PLANO: 30/ABRIL/2015

MODIFICACIONES

FECHA	VERSION	PLANO ORIGINAL	RESPONSABLE
02/2014	000	PLANO ORIGINAL	M.C.P
17/11	001	PLANO MODIFICACION DE ESTRUCTURAL	M.C.P
30/2015	002	PLANO CORRECCION DIMENSIONAL	M.C.P
	XX		XX
	XX		XX
14.278