


LA ADOTADO EN PLANOS
SE TOMA COMO MEDIDAS CIERTAS.

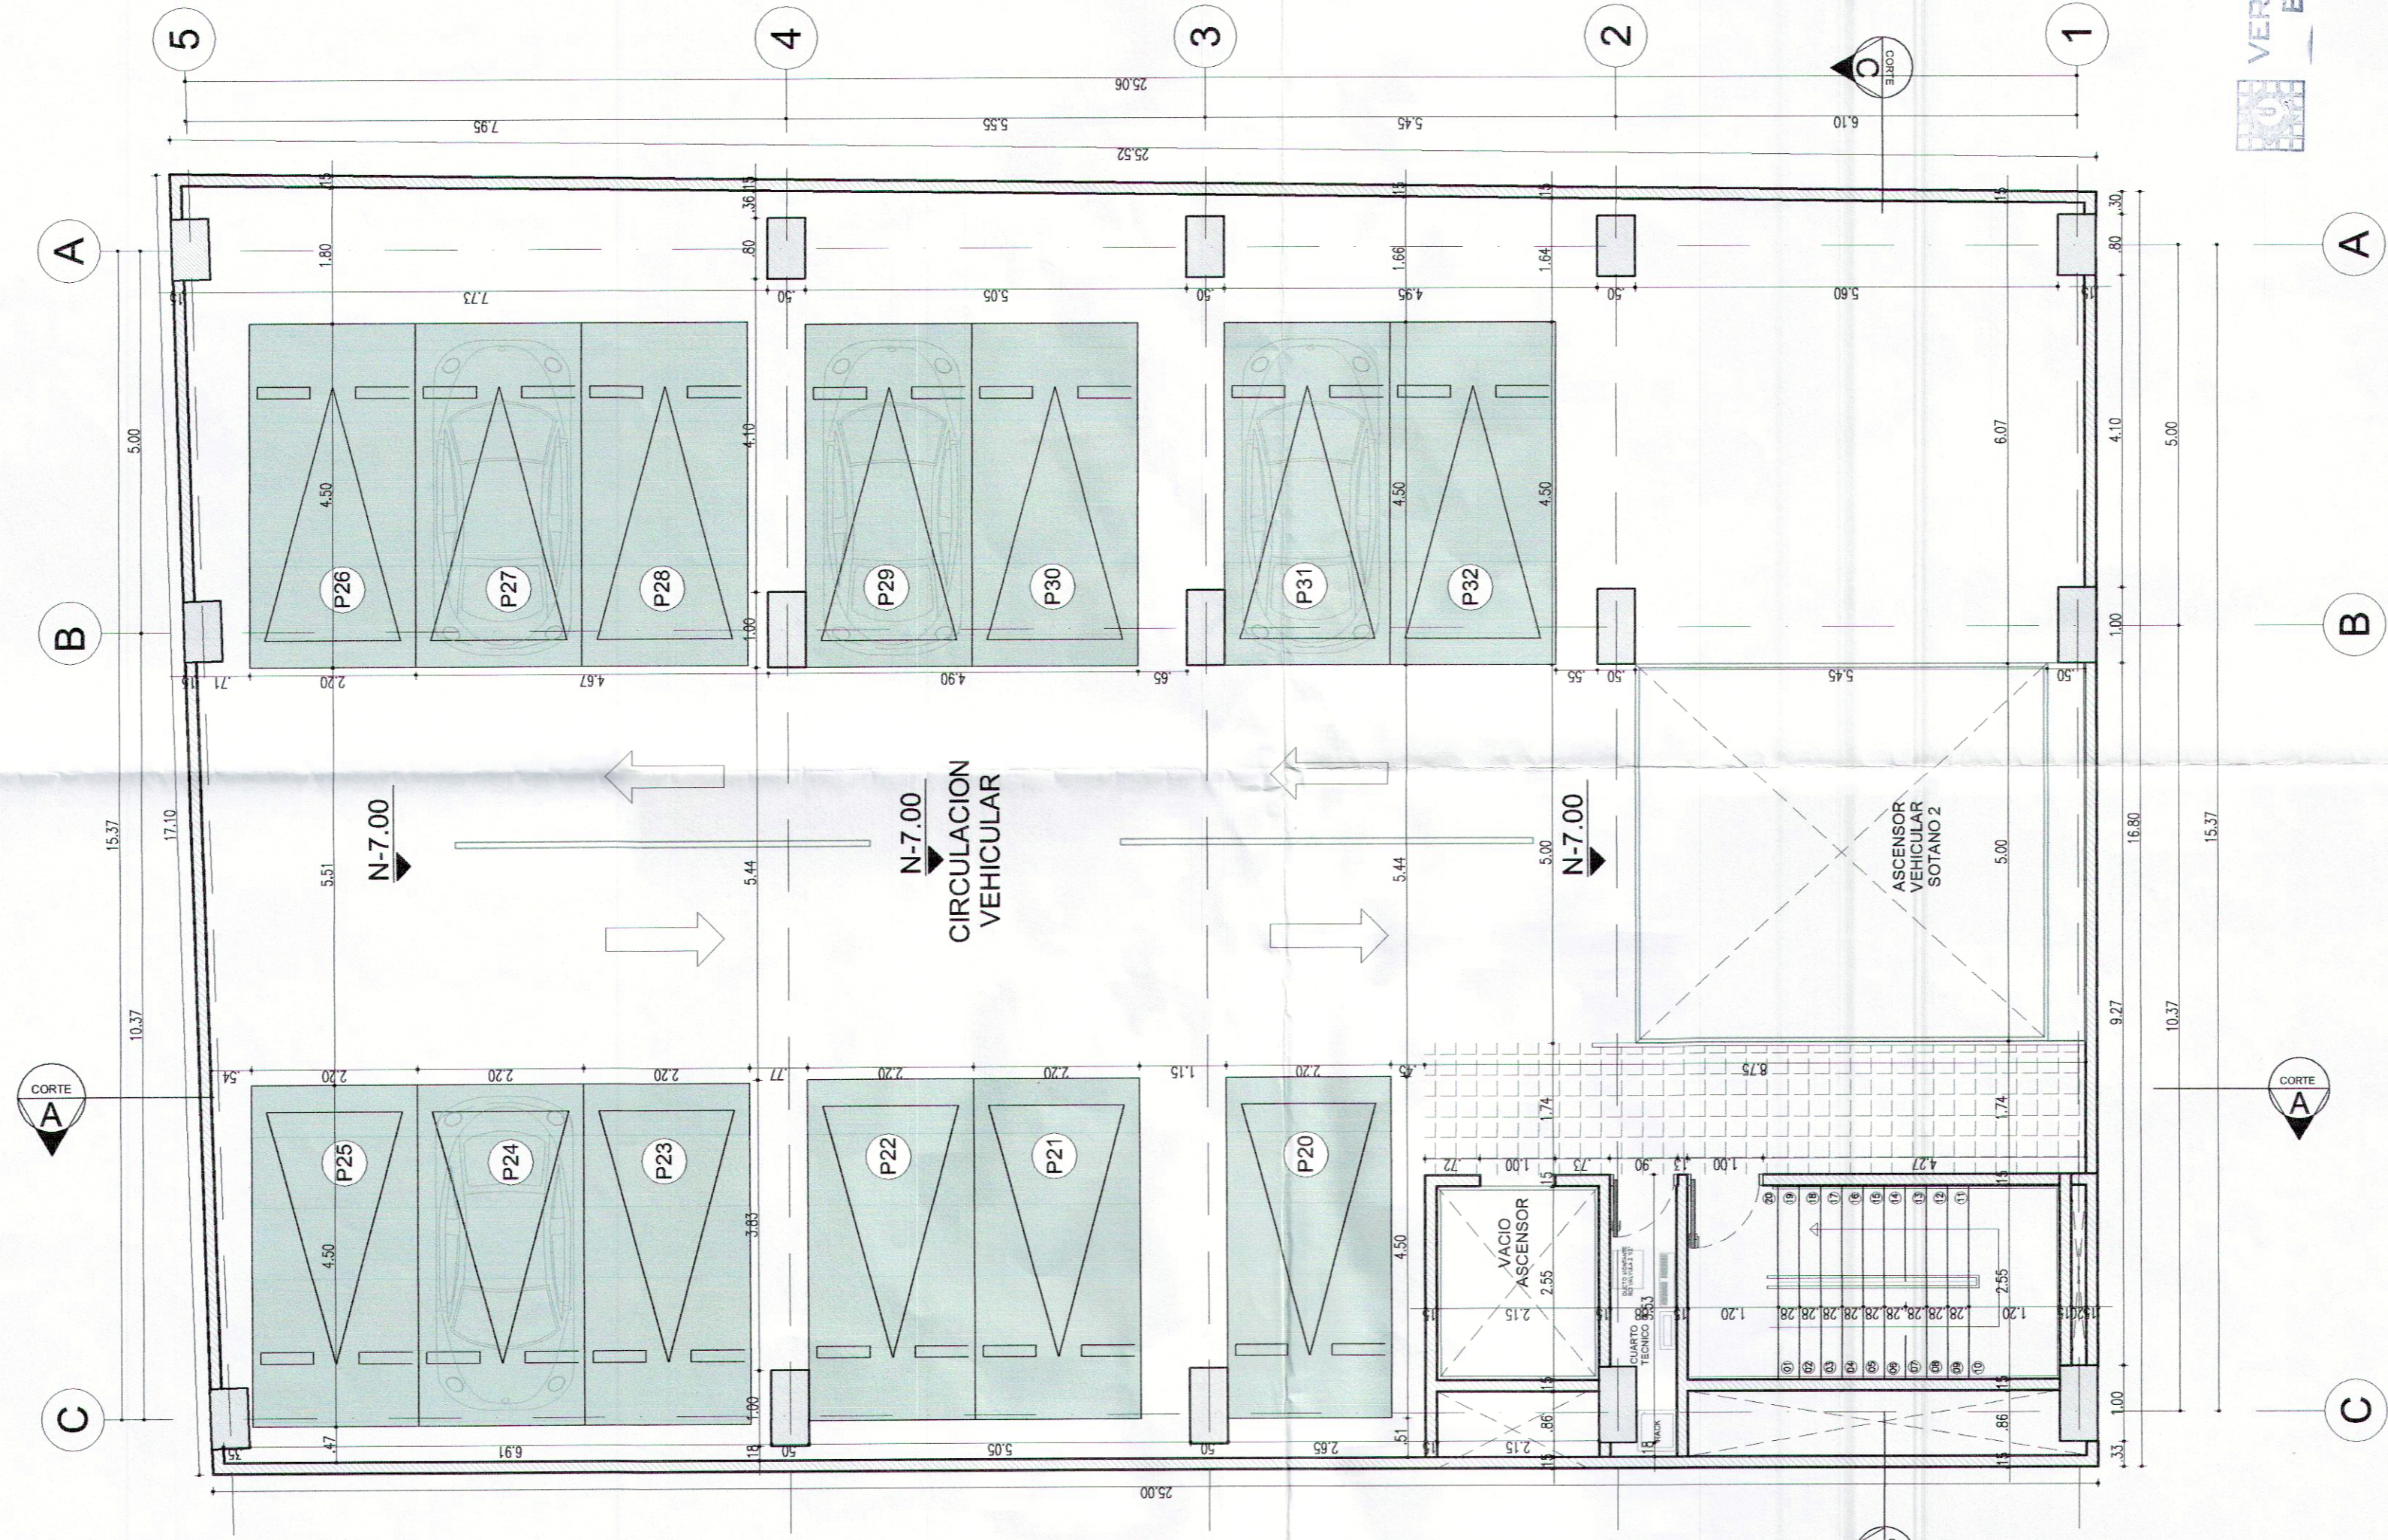

VER OBSERVACIONES
EN LA LICENCIA

ESTE PLANO ES PROPIEDAD DE MARVAL S.A.

- LA EMPRESA SE RESERVA EL DERECHO DE REALIZAR LAS MODIFICACIONES NECESARIAS DEBIDO A AJUSTES ESTRUCTURALES O ARQUITECTONICOS.
- PLANO CON MEDIDAS A OBRA NEGRA. VERIFICAR MEDIDAS EN OBRA. NO TOMAR MEDIDAS SOBRE PLANOS Y SUJETO A MODIFICACIONES SEGUN SUGERENCIA DEL FABRICANTE.
- LAS DIMENSIONES FINALES DE LOS ESPACIOS PUEDEN VARIAR DE ACUERDO AL ACABADO UTILIZADO.


CURADURIA URBANA DE BUCARAMANGA
Ing. Alonso E. Butrón Martínez
Curador Urbano

APROBADO

ARQUITECTO URBANO
CORADOR

Fecha: 13 MAR 2015

LA OBRA DEBE EJECUTARSE DE
ACUERDO A PLANOS APROBADOS

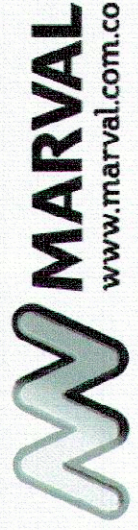 MARVAL www.marval.com.co		A	01	
PROYECTO SEDE ADMINISTRATIVA EMPAS BUCARAMANGA	SUPLENENTE MARVAL S.A. C:\Users\alberto\Documents\Empas Bucaramanga\	CONTENIDO PLANTA SOTANO 2 PARQUEADEROS	MODIFICACIONES <table border="1"> <thead> <tr> <th>FORMA</th> <th>VERSION</th> <th>PLANO</th> <th>RESPONSABLE</th> </tr> </thead> <tbody> <tr> <td>OCTUBRA 14</td> <td>001</td> <td>PLANO MOTIVADOR DE ESTRUCTURA</td> <td>O.C.O.</td> </tr> <tr> <td>XX</td> <td>002</td> <td>PLANO CORRECCIONES OBRA</td> <td>M.C.P.</td> </tr> <tr> <td>XX</td> <td>003</td> <td>XX</td> <td>XX</td> </tr> <tr> <td>XX</td> <td>004</td> <td>XX</td> <td>XX</td> </tr> <tr> <td>XX</td> <td>005</td> <td>XX</td> <td>XX</td> </tr> <tr> <td>XX</td> <td>006</td> <td>XX</td> <td>XX</td> </tr> <tr> <td>XX</td> <td>007</td> <td>XX</td> <td>XX</td> </tr> <tr> <td>XX</td> <td>008</td> <td>XX</td> <td>XX</td> </tr> <tr> <td>XX</td> <td>009</td> <td>XX</td> <td>XX</td> </tr> <tr> <td>XX</td> <td>010</td> <td>XX</td> <td>XX</td> </tr> </tbody> </table>	FORMA	VERSION	PLANO	RESPONSABLE	OCTUBRA 14	001	PLANO MOTIVADOR DE ESTRUCTURA	O.C.O.	XX	002	PLANO CORRECCIONES OBRA	M.C.P.	XX	003	XX	XX	XX	004	XX	XX	XX	005	XX	XX	XX	006	XX	XX	XX	007	XX	XX	XX	008	XX	XX	XX	009	XX	XX	XX	010	XX	XX	01 A
FORMA	VERSION	PLANO	RESPONSABLE	
OCTUBRA 14	001	PLANO MOTIVADOR DE ESTRUCTURA	O.C.O.	
XX	002	PLANO CORRECCIONES OBRA	M.C.P.	
XX	003	XX	XX	
XX	004	XX	XX	
XX	005	XX	XX	
XX	006	XX	XX	
XX	007	XX	XX	
XX	008	XX	XX	
XX	009	XX	XX	
XX	010	XX	XX	
ARCHIVO CASTILLO DEL... Ing. EDUARDO...	ARCHIVO MARVAL S.A. C:\Users\alberto\Documents\Empas Bucaramanga\	ESCALA 1=75	BOITO MARIA CAMILA PALMA CRO Ing. RAFAEL A. MARIN V.	
COD. SIST. CAL. R - ARO - 003 VERSION 003	ESTE PROYECTO PUEDE SUJER MODIFICACIONES Y AJUSTES SANITARIOS ELECTRICOS CONSTRUCTIVOS ESTRUCTURALES	PLAN R - ARO - 003 VERSION 003	RESPONSABLE O.C.O. M.C.P. XX XX XX XX XX XX XX XX XX	
FECHA DE REGISTRO: NOVIEMBRE -05-2008	FECHA DE PLANO: 22/ABRIL/2015	PLAN R - ARO - 003 VERSION 003	RESPONSABLE O.C.O. M.C.P. XX XX XX XX XX XX XX XX XX	

14.278