


ESTE PLANO ES PROPIEDAD DE MARVAL S.A.
 1. LA FABRICA SE RESPONDE EL DISEÑO DE REALIZAR LAS MODIFICACIONES NECESARIAS DEBIDO A AJUSTES ESTRUCTURALES O ARQUITECTONICOS.
 2. PLANO CON MEDIDAS A OBRA NEGRA. VERIFICAR MEDIDAS EN OBRA. NO TOMAR MEDIDAS SOBRE PLANOS Y SUJETO A MODIFICACIONES SEGUN SUJERENCIA DEL FABRICANTE.
 3. LAS DIMENSIONES FINALES DE LOS ESPACIOS PUEDEN VARIAR DE ACUERDO AL ACABADO UTILIZADO.

VER OBSERVACIONES EN LA LIBRERIA

CALLE 39

LA OBRA DEBE EJECUTARSE DE ACUERDO A PLANOS APROBADOS

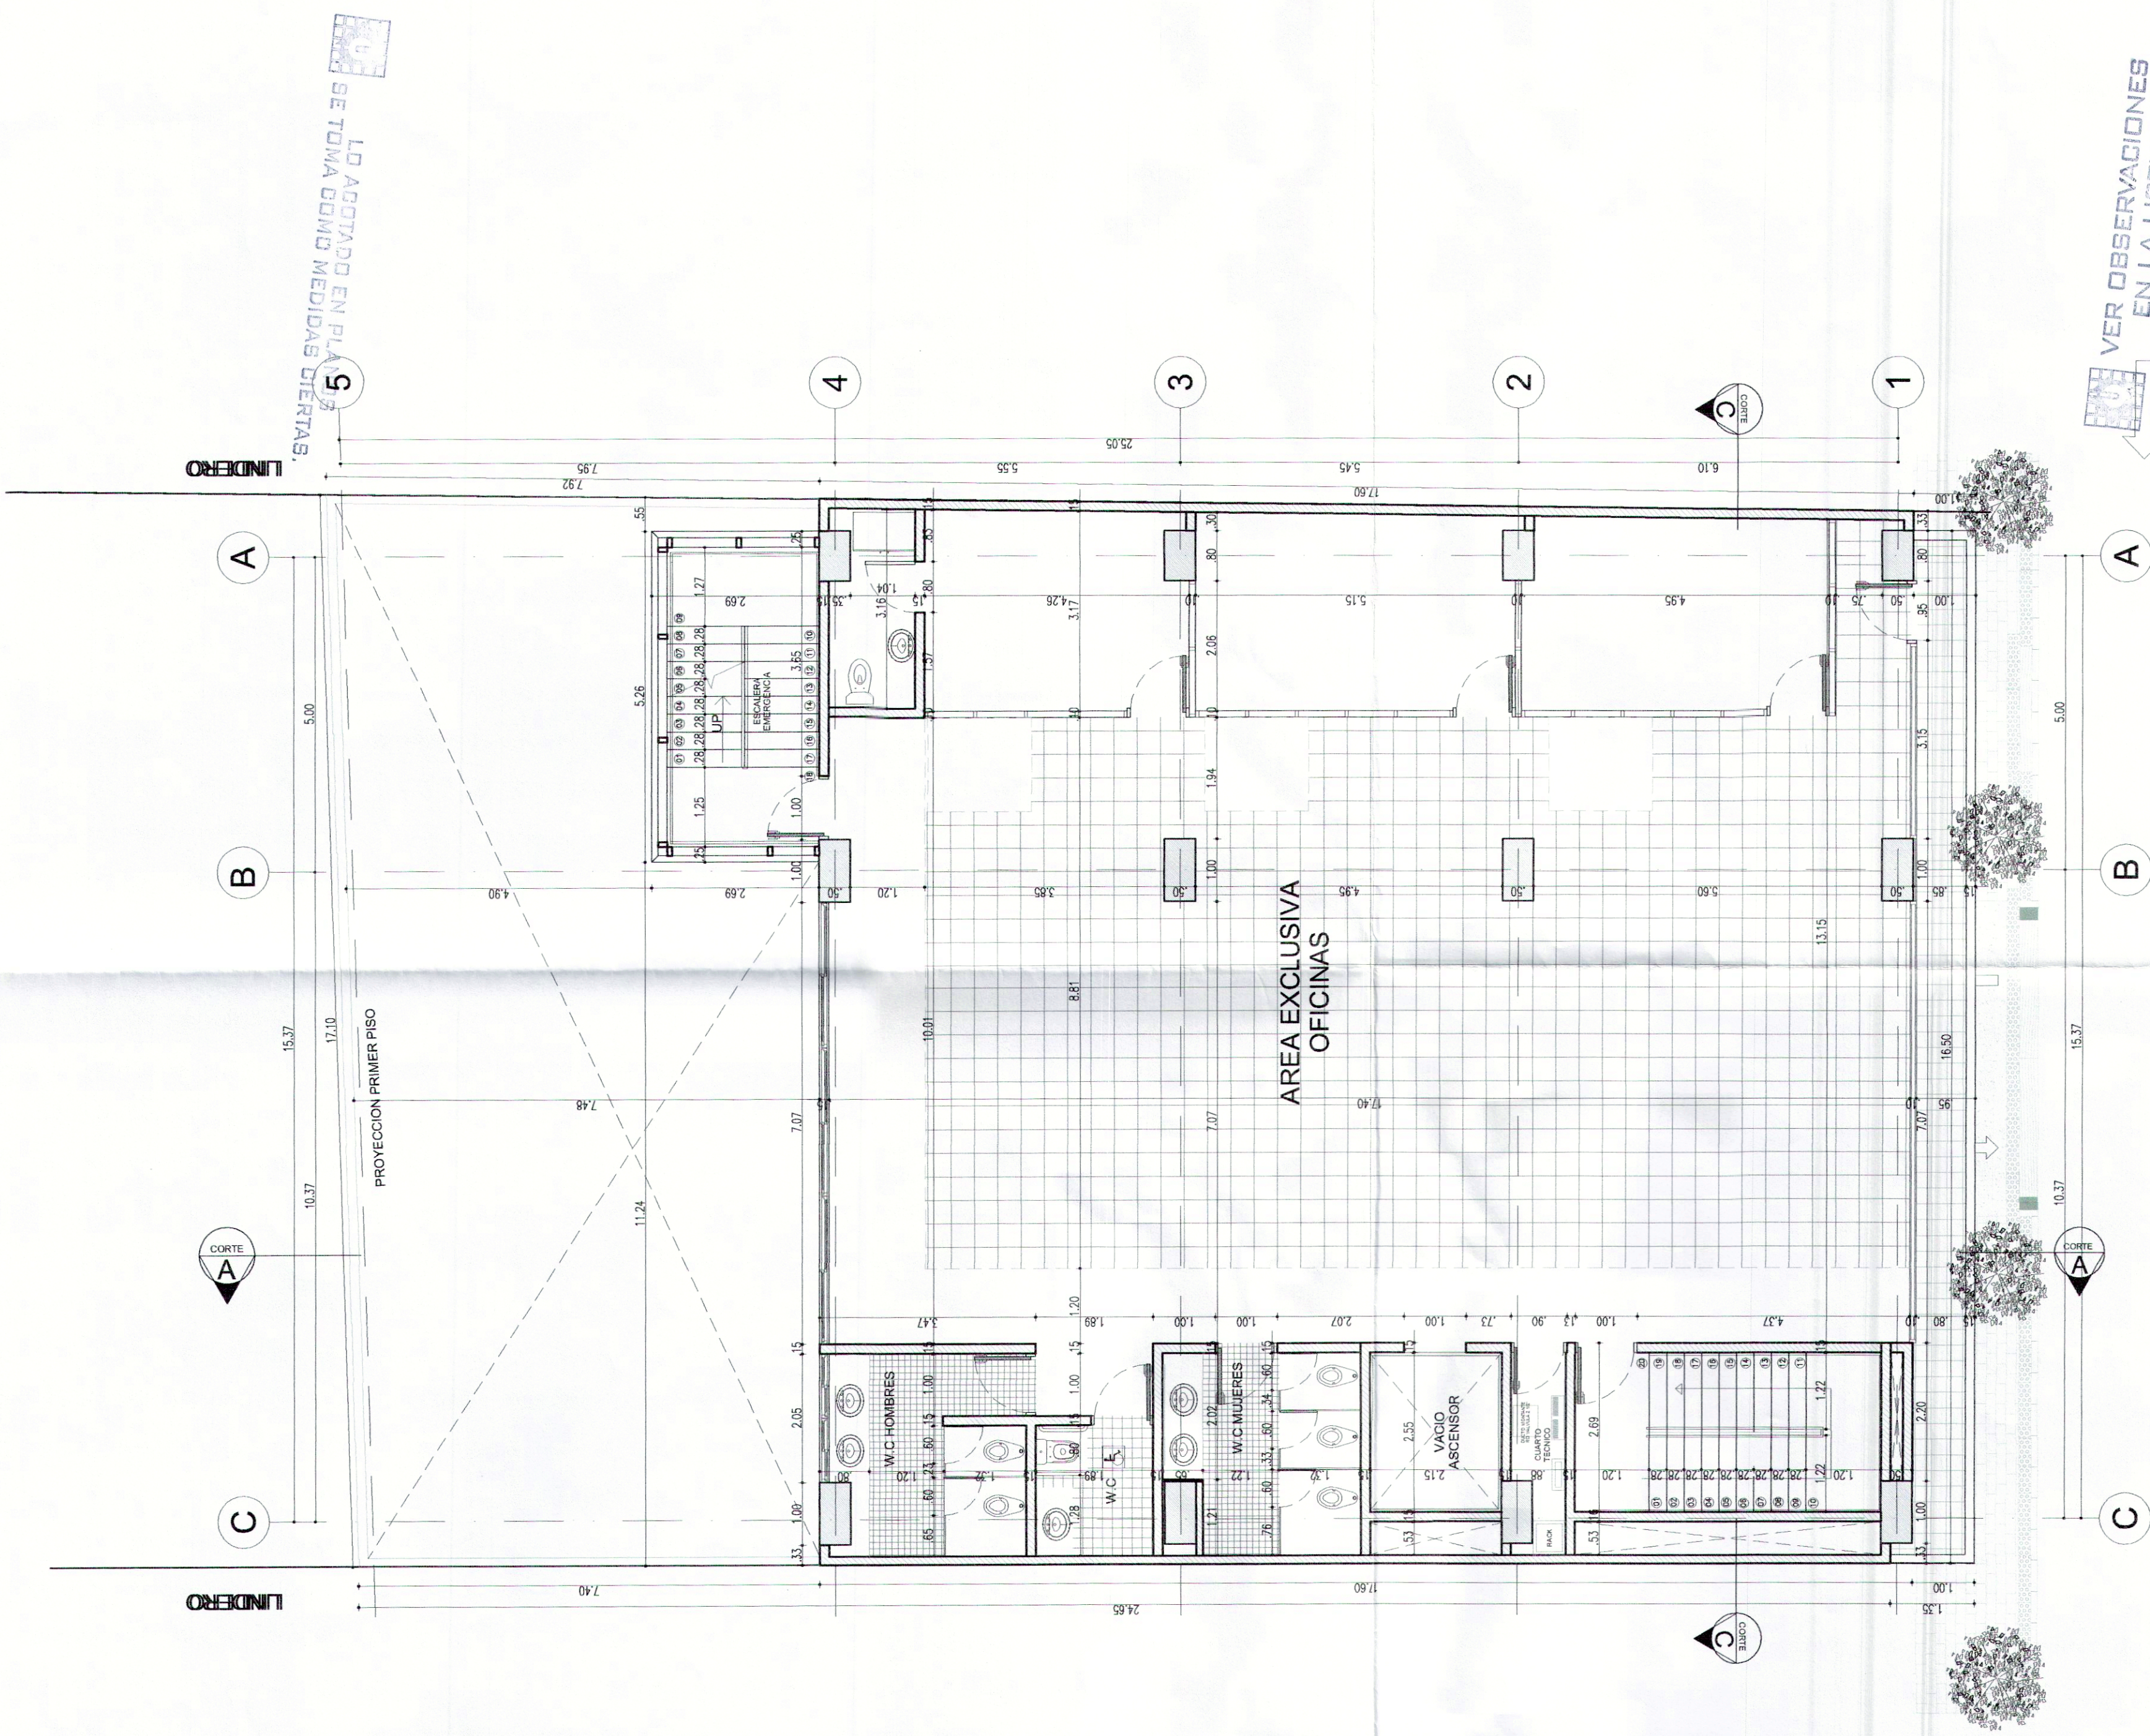

LO ACOTADO EN PLANO SE TOMA COMO MEDIDAS DIENTRAS.

14.278