


C3-C6=C9=C12

C16

Escala vertical 1:100  
Escala horizontal 1:25

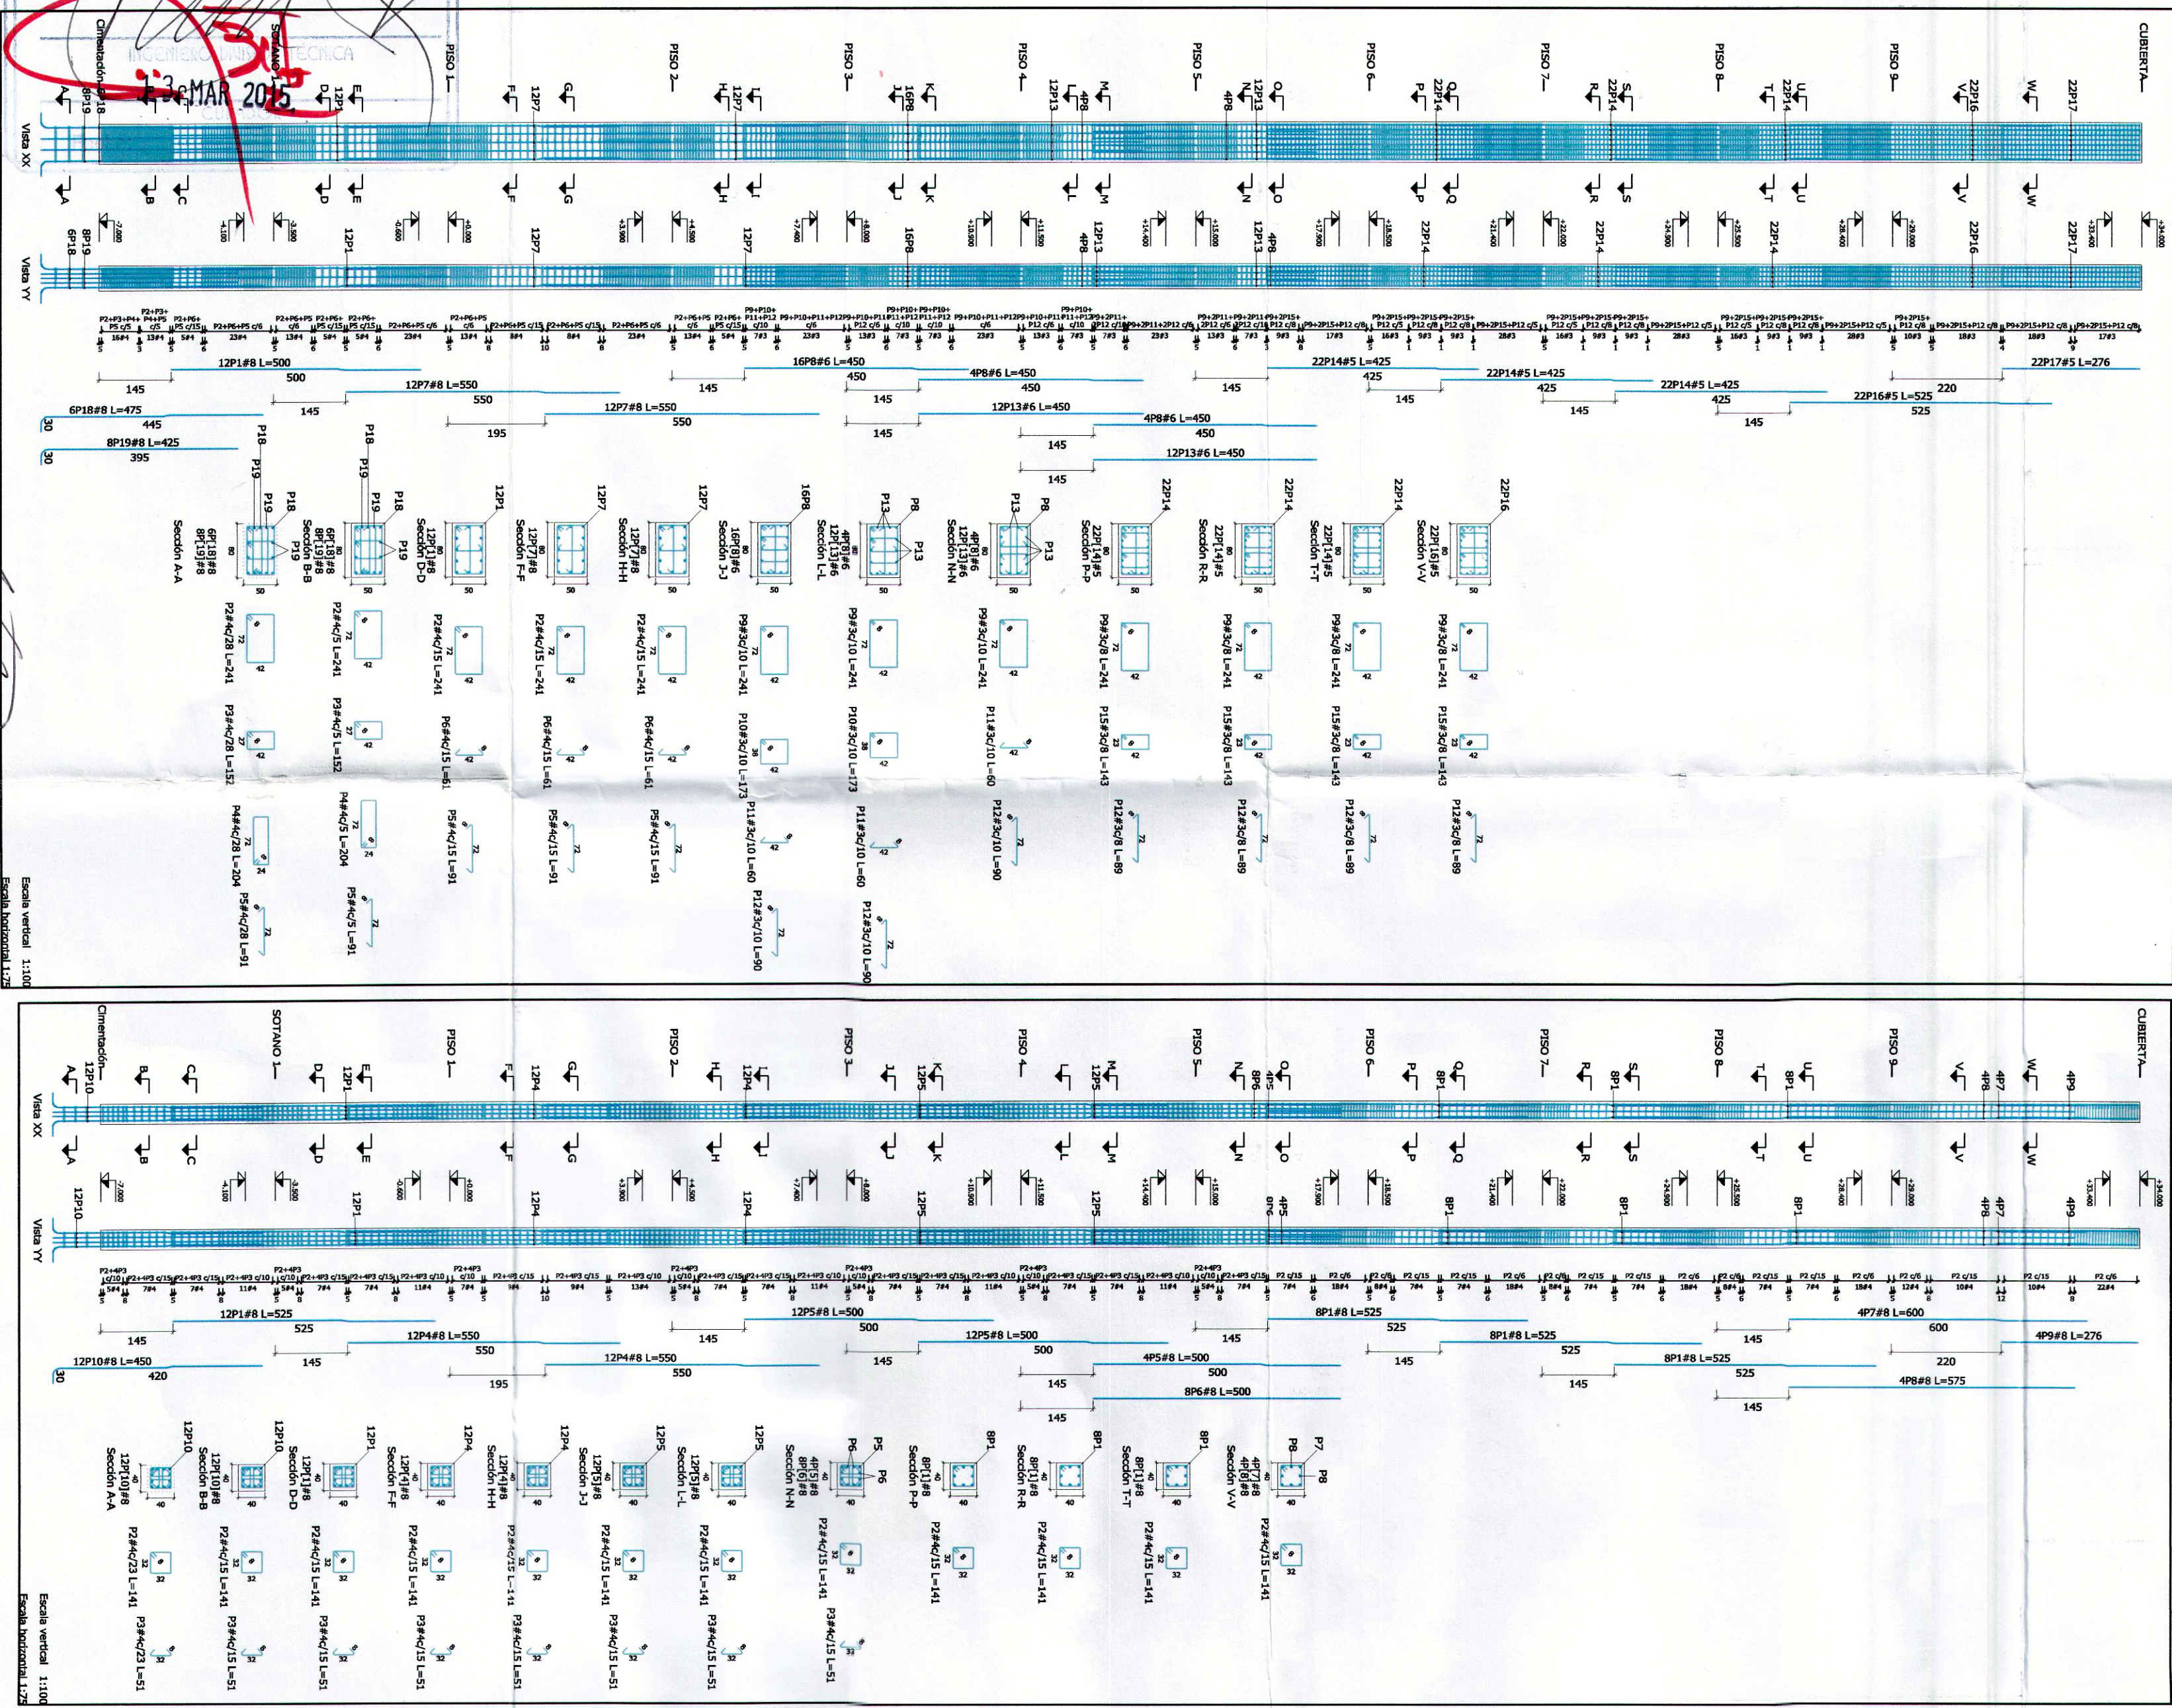

C3-C6=C9=C12

Escala vertical 1:100  
Escala horizontal 1:25

**CURADURÍA URBANA DE BUCARAMANGA**  
Ing. Alonso E. Butrón Martínez  
Curador Urbano

**APROBADO**

3 de MAR 2015

<b>PLANO C010 -</b> <b>EMPAS PL-02</b>		<b>PROPIETARIO:</b> EMPRESA DE ALCANTARILLADO DE SANTANDER S.A. E.S.P.		<b>INGENIERO RESPONSABLE:</b> RAMÓN CÁRDENAS HERNÁNDEZ	
<b>CONSULTOR:</b> EMPELLO Y ALVAREZ LTDA. V. CONDENSE 677/C PROYECTORIA NIT. 990.206.677/C		<b>EQUIPO DE DISEÑO:</b> ING. LUIZ C. LUNA ING. HENRY ANGULO F. DIBUJANTE: DÍEY JAIME SILVA HONRAVE		<b>CONTENIDO:</b> DESPIECE DE COLUMNAS	
		<b>FECHA:</b> 01/03/15		<b>VERSIÓN:</b> 01	
		<b>MODIFICACIONES:</b>		<b>VERSIÓN:</b> 01	
		<b>1:</b> PLANO INICIAL PLANOS PARA CURADURIA		<b>1:</b> R.A.H.	
		<b>2:</b> ADJUSTES POR NUEVA ARQUITECTURA		<b>2:</b> R.A.H.	
		<b>3:</b> ADJUSTES POR NUEVA ARQUITECTURA		<b>3:</b> R.A.H.	
		<b>4:</b> ADJUSTES POR NUEVA ARQUITECTURA		<b>4:</b> R.A.H.	
