



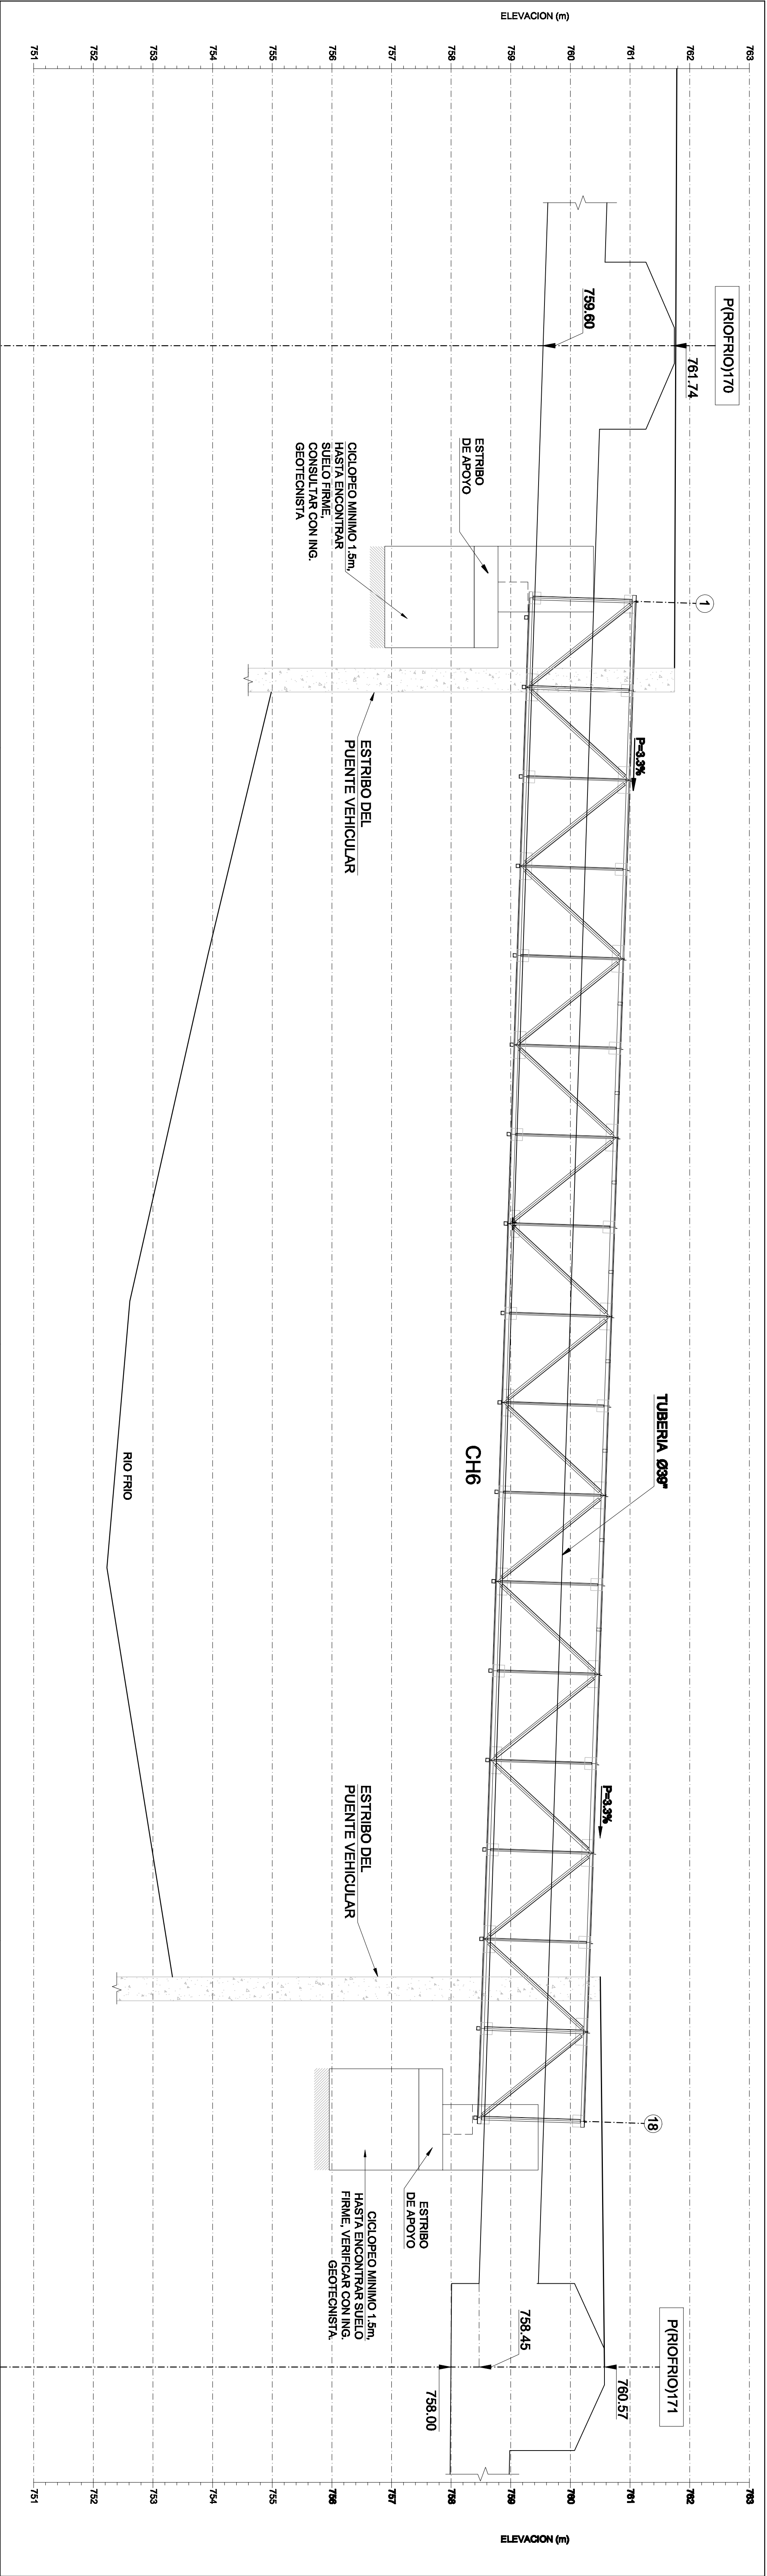

ABSCISA	K5+583.28	K5+590.00	K5+600.00	K5+610.00	K5+617.15
LONGITUD ENTRE EJES DE POZOS	33.89				
CLASE DE TUBERIA	Ø=39" Tubería Novalot				

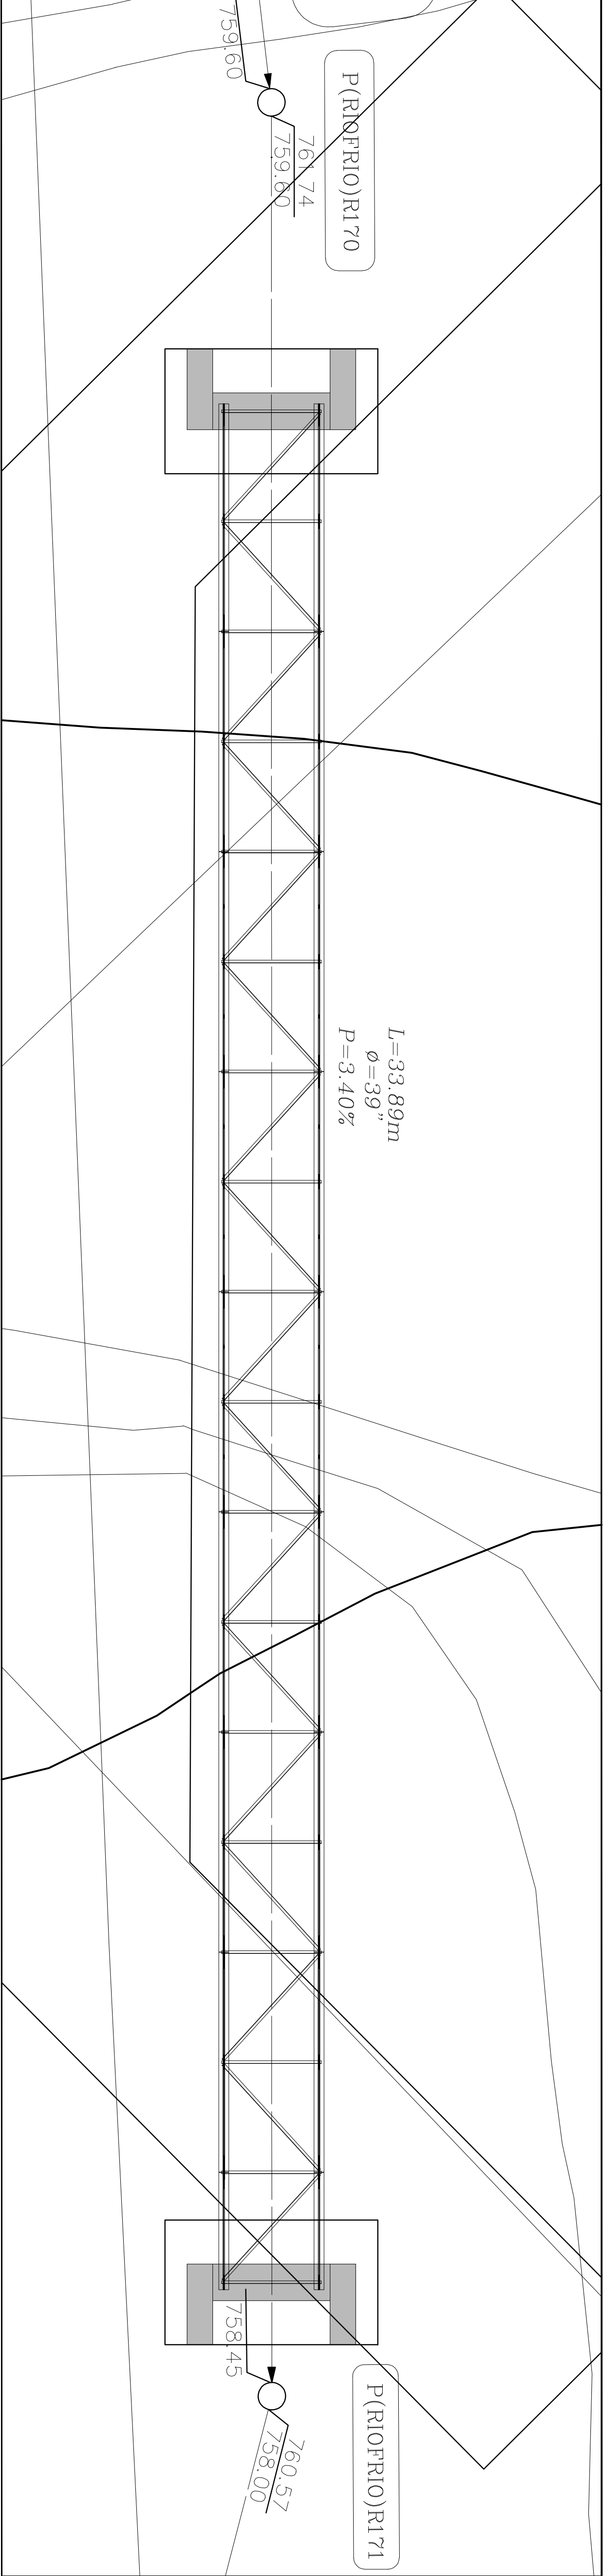

VISTA EN PLANTA DE CH6

