


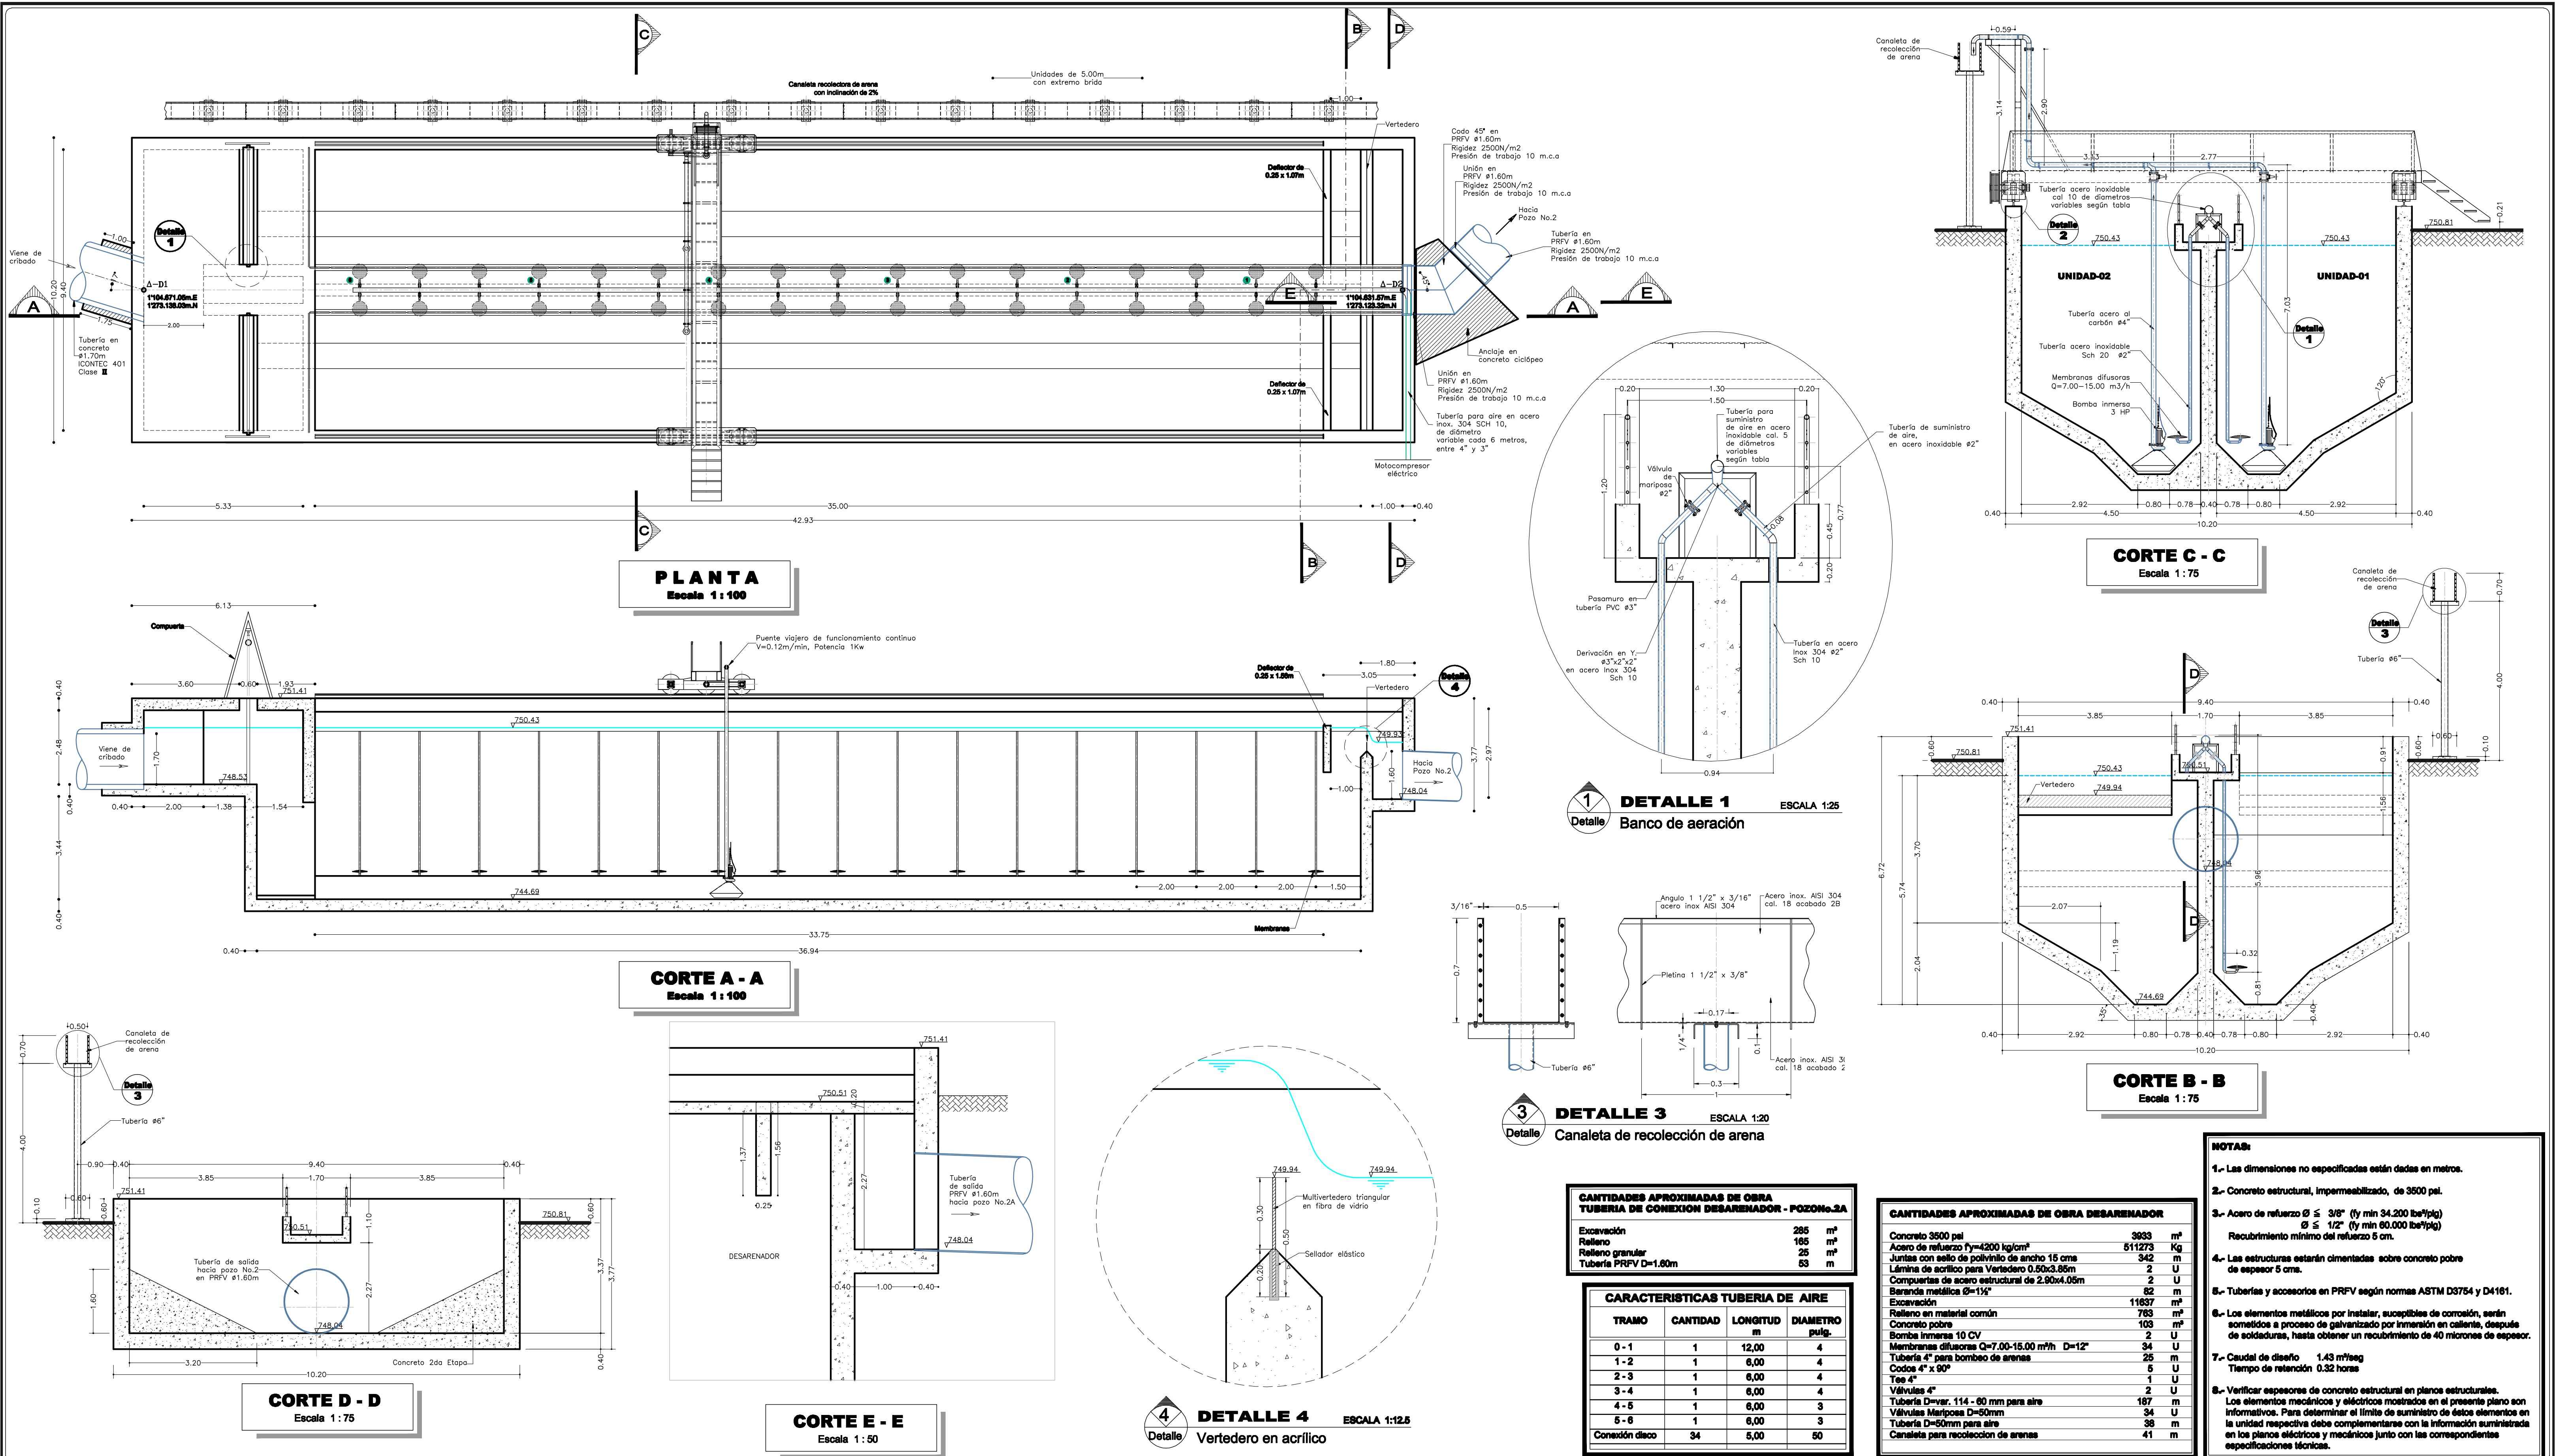

EMPRESA PUBLICA DE ALCANTARILLADO
DE SANTANDER S.A. E.S.P.

DISEÑO Y CALCULO
CICICO LTDA.
Compañía de Ingeniería
Civil y Construcción

L.F.H.

REVISO

L.U.G.

DIGITO : J.L.S.
REVISO : L.F.H.C.
FECHA : Diciembre del 2010
ESCALA : 1:250

APROBADO

J.P.B.

REVISIONES

REFERENCIA	FECHA	RESPONS.

ESTUDIOS Y DISEÑOS PARA LA
ADECUACION, OPTIMIZACION, MODIFICACIÓN Y
NUEVA INTEGRACIÓN DE PROCESOS
PTAR RIO FRIO (1000 lps) ETAPA 2 FASE 1

DESARENADOR
Planta - Cortes - Dimensiones

SON 09 PLANOS
PLANO No. 02 HS

02-Desarenador
ARCHIVO CAD: RF.dwg