


CUADRO DE COORDENADAS		
POZO	ESTE	NORTE
P(MENS)R27	1110525.440	1271111.090
P(MENS)R28	1110502.080	1271166.700
P(MENS)R29	1110483.210	1271211.880
P(MENS)R30	1110498.710	1271282.290
P(MENS)R31	1110451.360	1271319.840
P(MENS)R32	1110390.350	1271356.590
P(MENS)R33	1110351.650	1271375.460
P(MENS)R34	1110324.900	1271401.850

CONVENCIONES	
	Rio, Quebradas
	Caño
	Cerca
	Cerca en zunglia
	Cerca electrica
	Arbol
	Limite Predial
	Cuneta
	Alc. Sanitario existente
	Alcantarillado sanitario proyectado
	Pozo Proyectado
	Pozo Existente
	Sondeo

**NOTA**

Todos los elementos que aparecen en gris, son producto de una recopilacion de bases y proyectos en desarrollo.

PLANTA  
ESCALA: 1:500

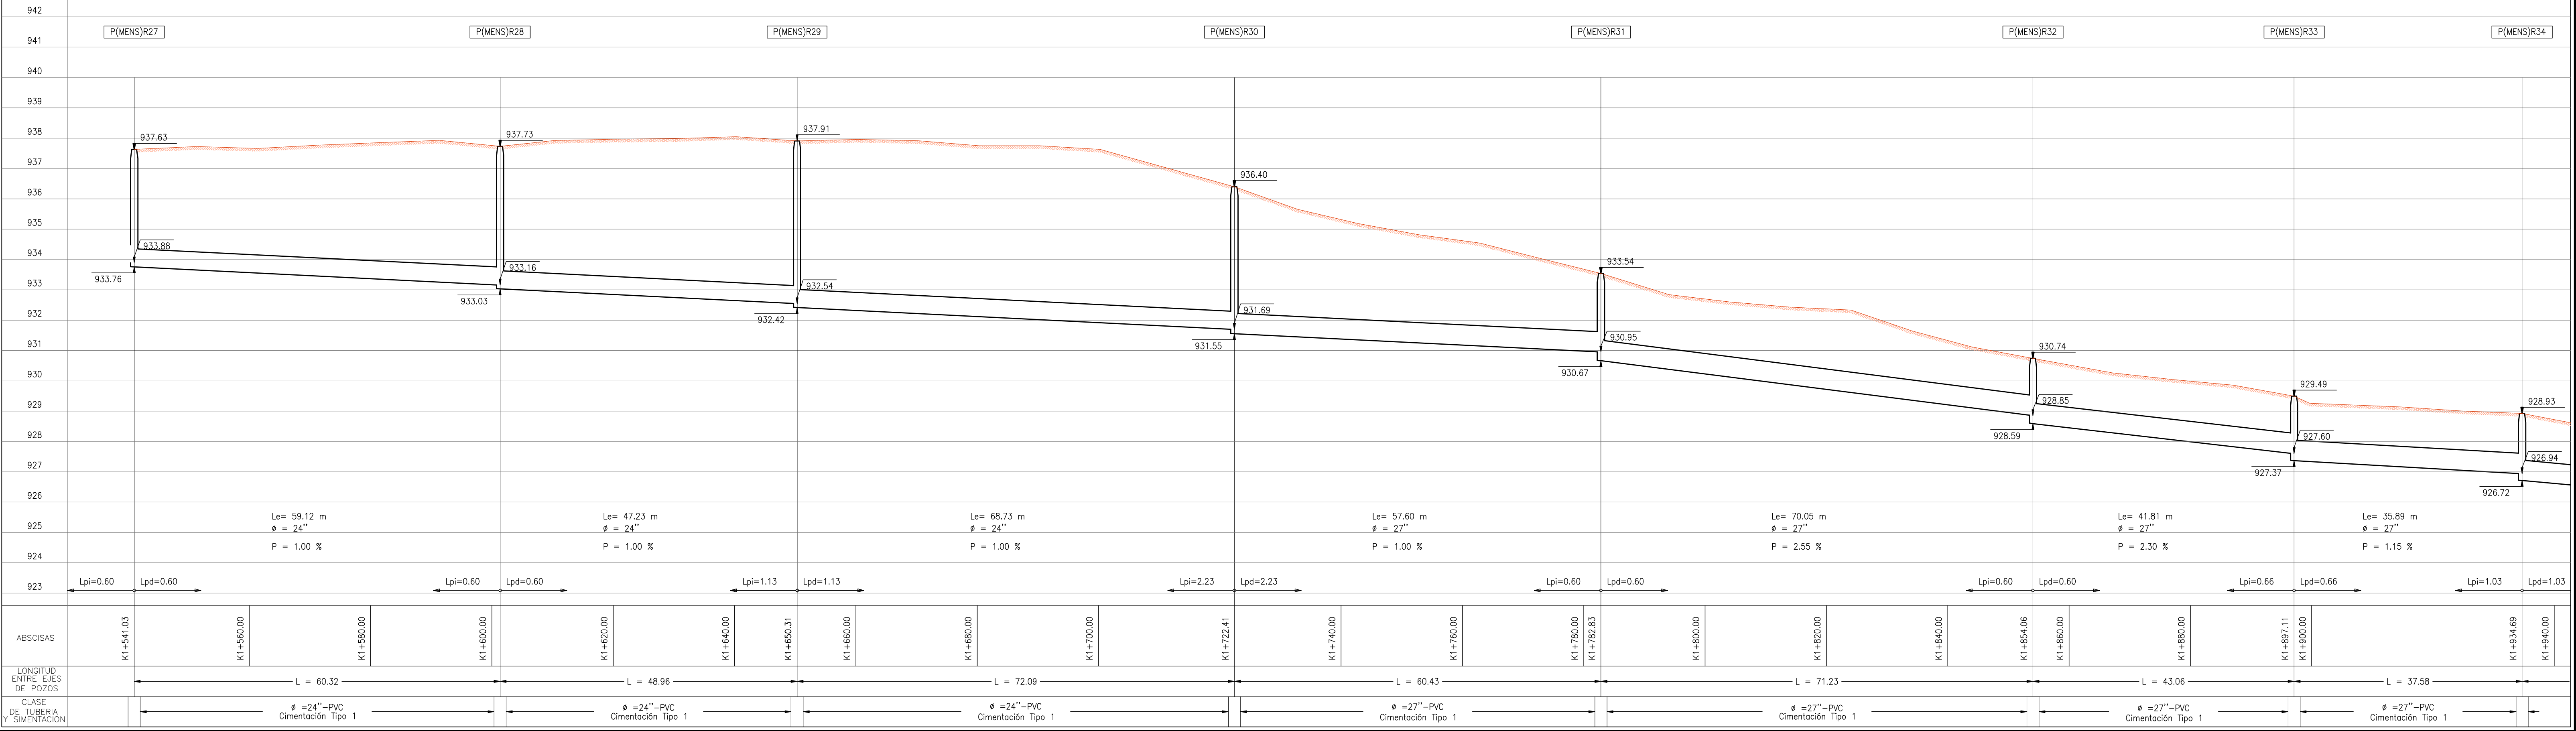

<b>EMPRESA PUBLICA DE ALCANTARILLADO DE SANTANDER S.A. E.S.P.</b>	DISEÑO Y CALCULO: <b>MAURICIO ALBERTO SANTOS REY</b> INGENIERO CIVIL	REVISOR: <b>ING. GLADYS E. RUEDA</b>	DIBUJO : L.F.A.B. LEV. TOP. : L.M.D. FECHA : Abril de 2009 ESCALA : HOR 1:500 VER 1:100	APROBADO <b>ING. LUDWING URIBE GARCIA</b>	<b>REVISIONES</b> <table border="1"> <thead> <tr> <th>REFERENCIA</th> <th>FECHA</th> <th>RESPONS.</th> </tr> </thead> <tbody> <tr> <td> </td> <td> </td> <td> </td> </tr> </tbody> </table>	REFERENCIA	FECHA	RESPONS.				<b>CONSULTORIA PARA EL DISEÑO DEL SISTEMA SANITARIO MENSULI – ARANZOQUE</b> CONTRATO DE CONSULTORIA N° 000288 DE 2008	<b>PLANTA DISEÑO</b>	PLANO: <b>5</b>	SON: <b>26</b>
						REFERENCIA	FECHA	RESPONS.							
<b>EMPAS-288-08-DIS 5.DWG</b>															