



CUADRO DE COORDENADAS		
POZO	ESTE	NORTE
P(MENS)R15	1110809.870	1270441.810
P(MENS)R16	1110749.710	1270483.360
P(MENS)R17	1110706.830	1270561.070
P(MENS)R18	1110691.070	1270578.990
P(MENS)R18A	1110679.370	1270578.060
P(MENS)R18B	1110670.300	1270608.800
P(MENS)R19	1110666.260	1270646.240
P(MENS)R20	1110663.420	1270703.030
P(MENS)R21	1110644.410	1270748.850

CONVENCIONES	
	Rio, Quebradas
	Caño
	Cerca
	Cerca en zunglia
	Cerca electrica
	Arbol
	Limite Predial
	Cuneta
	Alc. Sanitario existente
	Alcantarillado sanitario proyectado
	Pozo Proyectado
	Pozo Existente
	Sondeo

NOTA
 Todos los elementos que aparecen en gris, son producto de una recopilación de bases y proyectos en desarrollo.

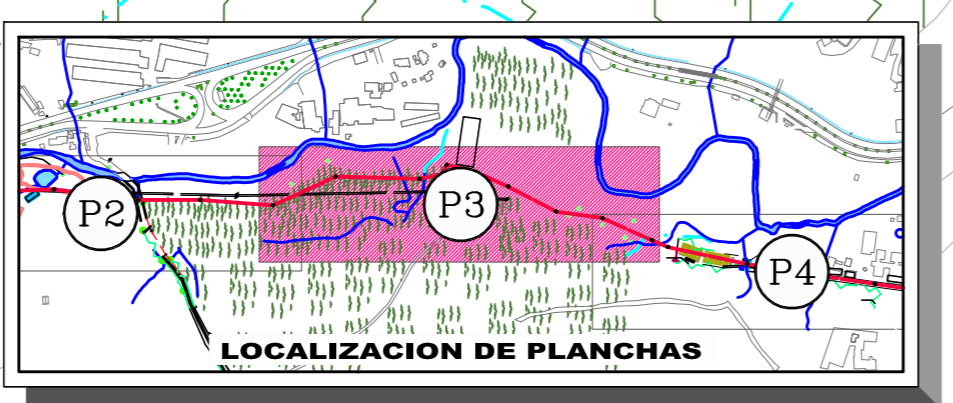

CULTIVOS-CAÑA DE AZUCAR

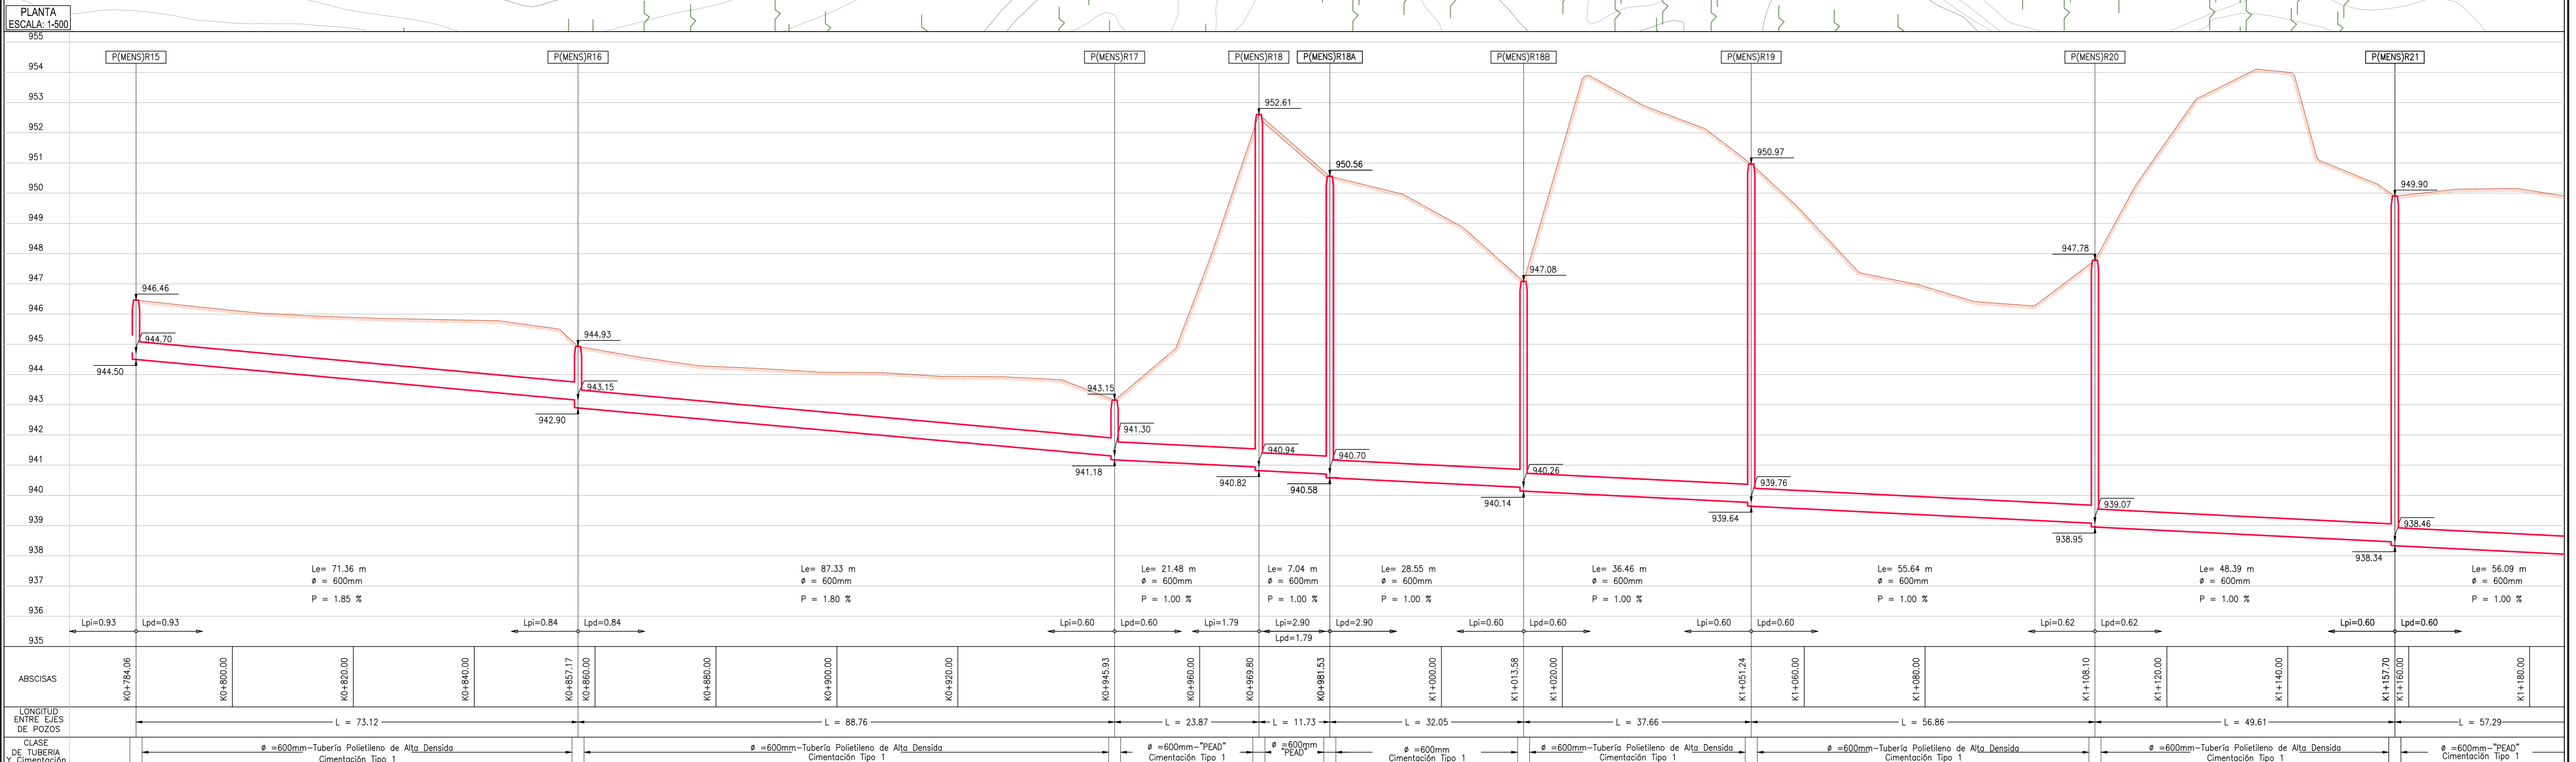

EMPRESA PUBLICA DE ALCANTARILLADO DE SANTANDER S.A. E.S.P.	MAURICIO ALBERTO SANTOS REY MIL INGENIERO CIVIL	REVISOR: ING. GLADYS E. RUEDA ING. LUDWING URIBE GARCIA	DIBUJO : L.F.A.B. LEV. TOP. : L.M.D. FECHA : Abril de 2009 ESCALA : HOR 1:500 VER 1:100	APROBADO ING. RAÚL EDUARDO CARDOZO N.	REVISIONES REFERENCIA FECHA RESPON.	INTERCEPTOR SANITARIO MENSULI ARANZOQUE IV ETAPA Municipio de Floridablanca	PLANTA DISEÑO	PLANO: 3	SON: 69
					EMPAS-288-08-DIS 3.DWG				