
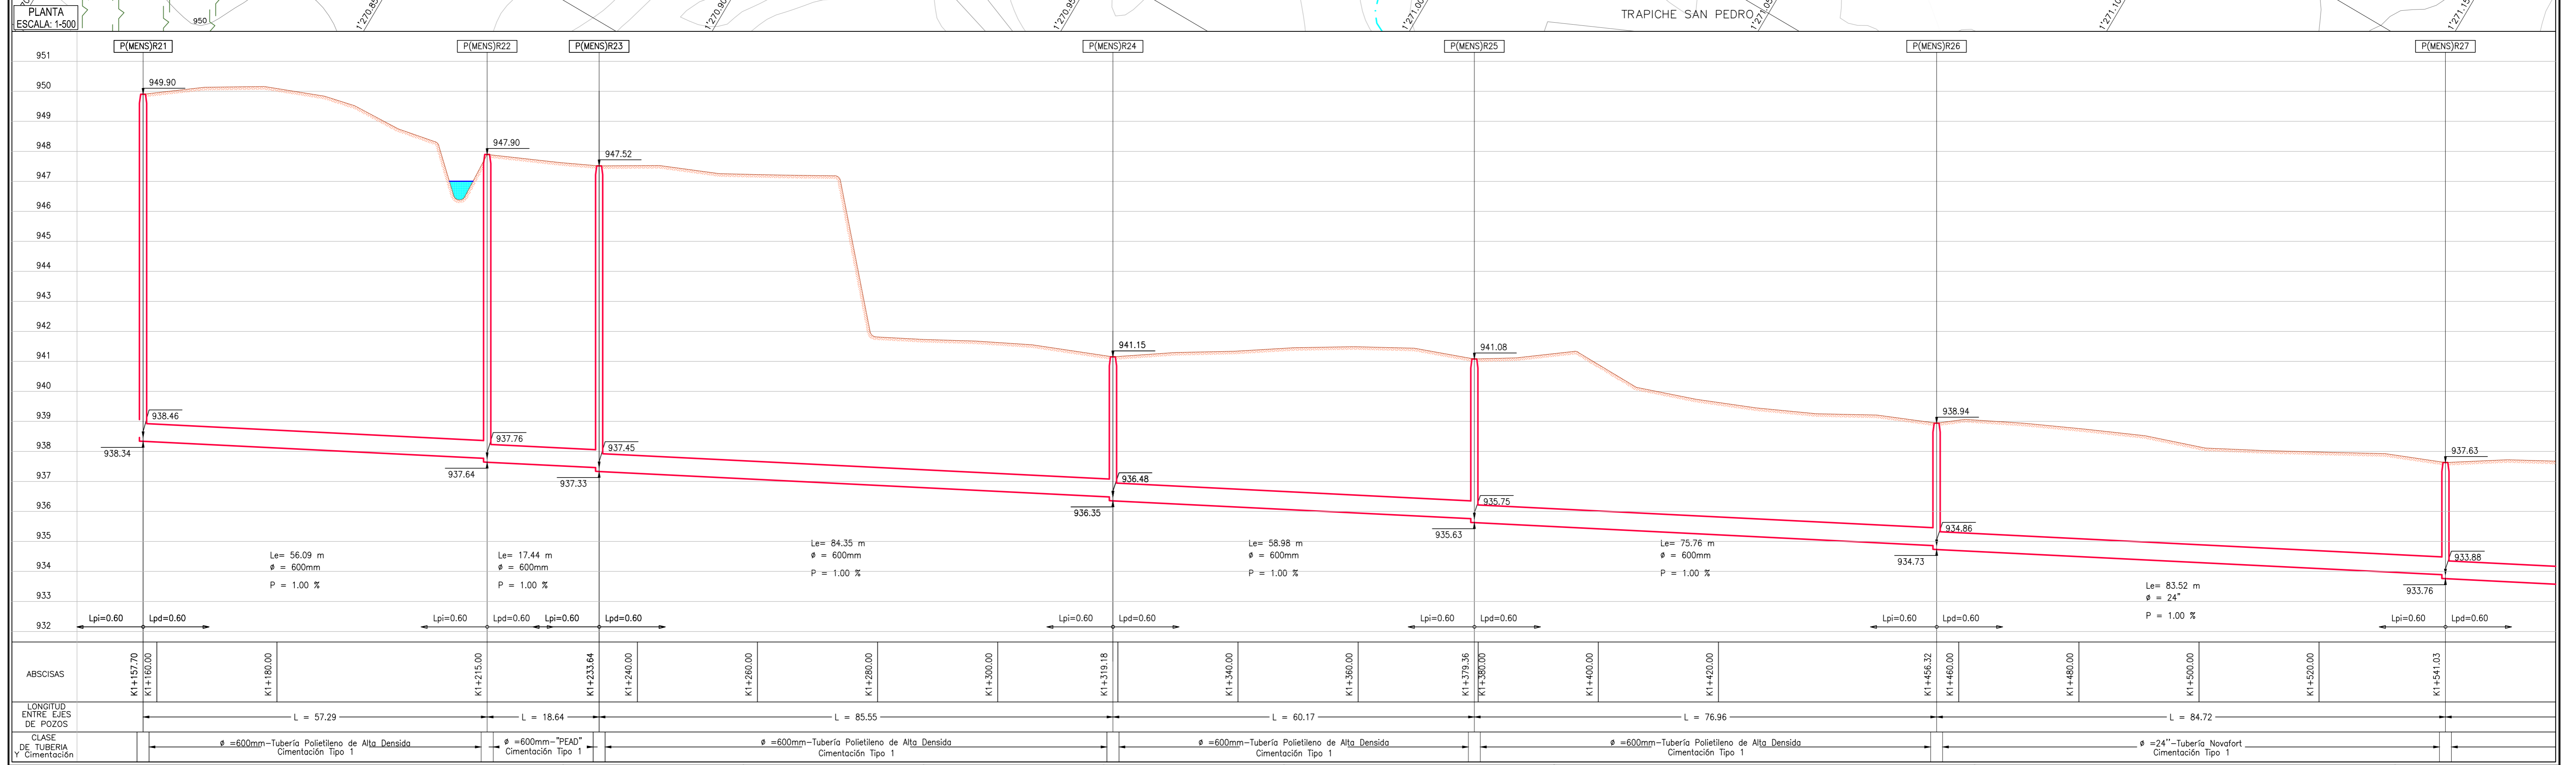


CUADRO DE COORDENADAS		
POZO	ESTE	NORTE
P(MENS)R21	1110644.410	1270748.850
P(MENS)R22	1110638.040	1270805.790
P(MENS)R23	1110635.640	1270824.270
P(MENS)R24	1110608.620	1270905.440
P(MENS)R25	1110587.080	1270961.630
P(MENS)R26	1110557.980	1271032.870
P(MENS)R27	1110525.440	1271111.090

- CONVENCIONES**
- Río, Quebradas
 - Caño
 - Cerca
 - Cerca en zunglia
 - Cerca electrica
 - Arbol
 - Limite Predial
 - Cuneta
 - Alc. Sanitario existente
 - Alcantarillado sanitario proyectado
 - Pozo Proyectado
 - Pozo Existente
 - Sondeo

NOTA

Todos los elementos que aparecen en gris, son producto de una recopilación de bases y proyectos en desarrollo.

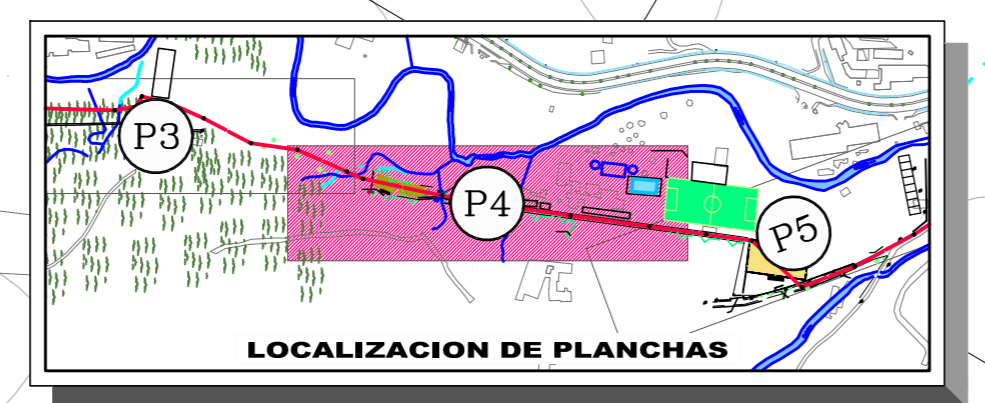

EMPRESA PUBLICA DE ALCANTARILLADO DE SANTANDER S.A. E.S.P.	MAURICIO ALBERTO SANTOS REY MIL INGENIERO CIVIL	REVISOR: ING. GLADYS E. RUEDA ING. LUDWING URIBE GARCIA	DIBUJADO: L.F.A.B. LEV. TOP.: L.M.D. FECHA: Abril de 2009 ESCALA: HOR 1:500 VER 1:100	APROBADO: ING. RAÚL EDUARDO CARDOZO N.	REVISIONES			INTERCEPTOR SANITARIO MENSULI ARANZOQUE IV ETAPA Municipio de Floridablanca	PLANO: 4 SON: 69
					REFERENCIA	FECHA	RESPONS.		