


**LOCALIZACION**  
ESCALA 1:12.500

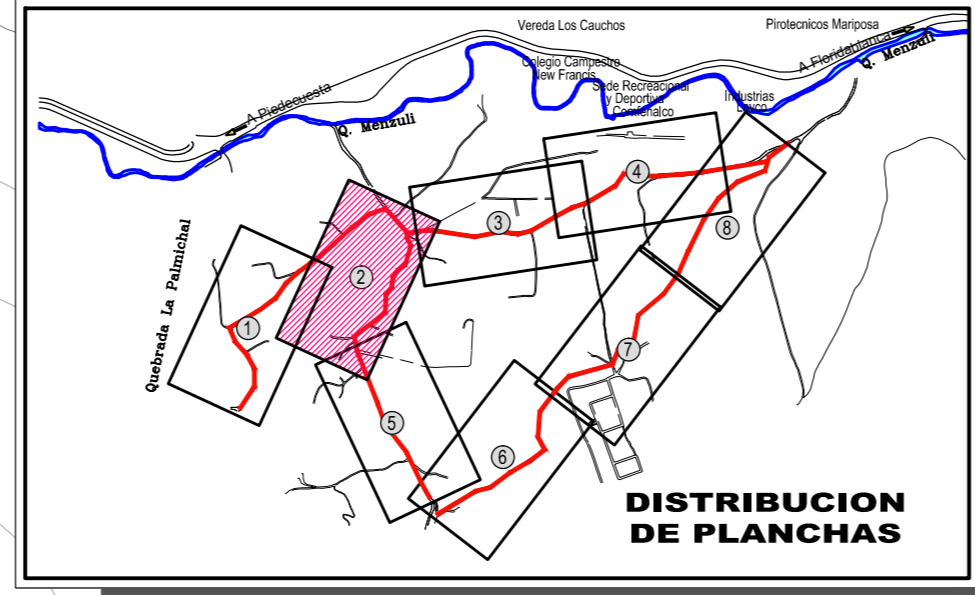

**CONVENCIONES**


- Río, Quebradas
- Caño
- Cerca
- Cerca en zunglia
- Cerca eléctrica
- Arbol
- Alc. Sanitario existente
- Alcantarillado sanitario proyectado
- Curvas de Nivel
- Borde de Vía
- Pozo Proyectado
- Pozo Inicial Proyectado
- Nomenclatura de Pozo
- Poste

**NOTA:**

- La Tubería será en Polietileno de Alta Densidad - "PEAD".

**CUADRO DE COORDENADAS**

POZO	ESTE	NORTE
P(Cauchos)R11	1111164.546	1270406.377
P(Cauchos)R12	1111127.735	1270422.986
P(Cauchos)R13	1111071.519	1270446.314
P(Cauchos)R14	1111023.383	1270472.556
P(Cauchos)R15	1110996.044	1270500.883
P(Cauchos)R16	1111011.915	1270540.116
P(Cauchos)R17	1111028.354	1270574.763
P(Cauchos)R18	1110999.082	1270518.145
P(Pradosol)R9	1111371.592	1270613.667
P(Pradosol)R10	1111339.587	1270582.012
P(Pradosol)R11	1111309.888	1270561.623
P(Pradosol)R12	1111225.362	1270586.269
P(Pradosol)R13	1111225.362	1270604.962
P(Pradosol)R14	1111186.524	1270588.827
P(Pradosol)R15	1111163.594	1270593.48
P(Pradosol)R16	1111140.441	1270586.801
P(Pradosol)R17	1111120.015	1270589.675
P(Pradosol)R18	1111100.194	1270600.896
P(Pradosol)R19	1111051.724	1270593.757
P(Pradosol)R20	1111038.269	1270577.144

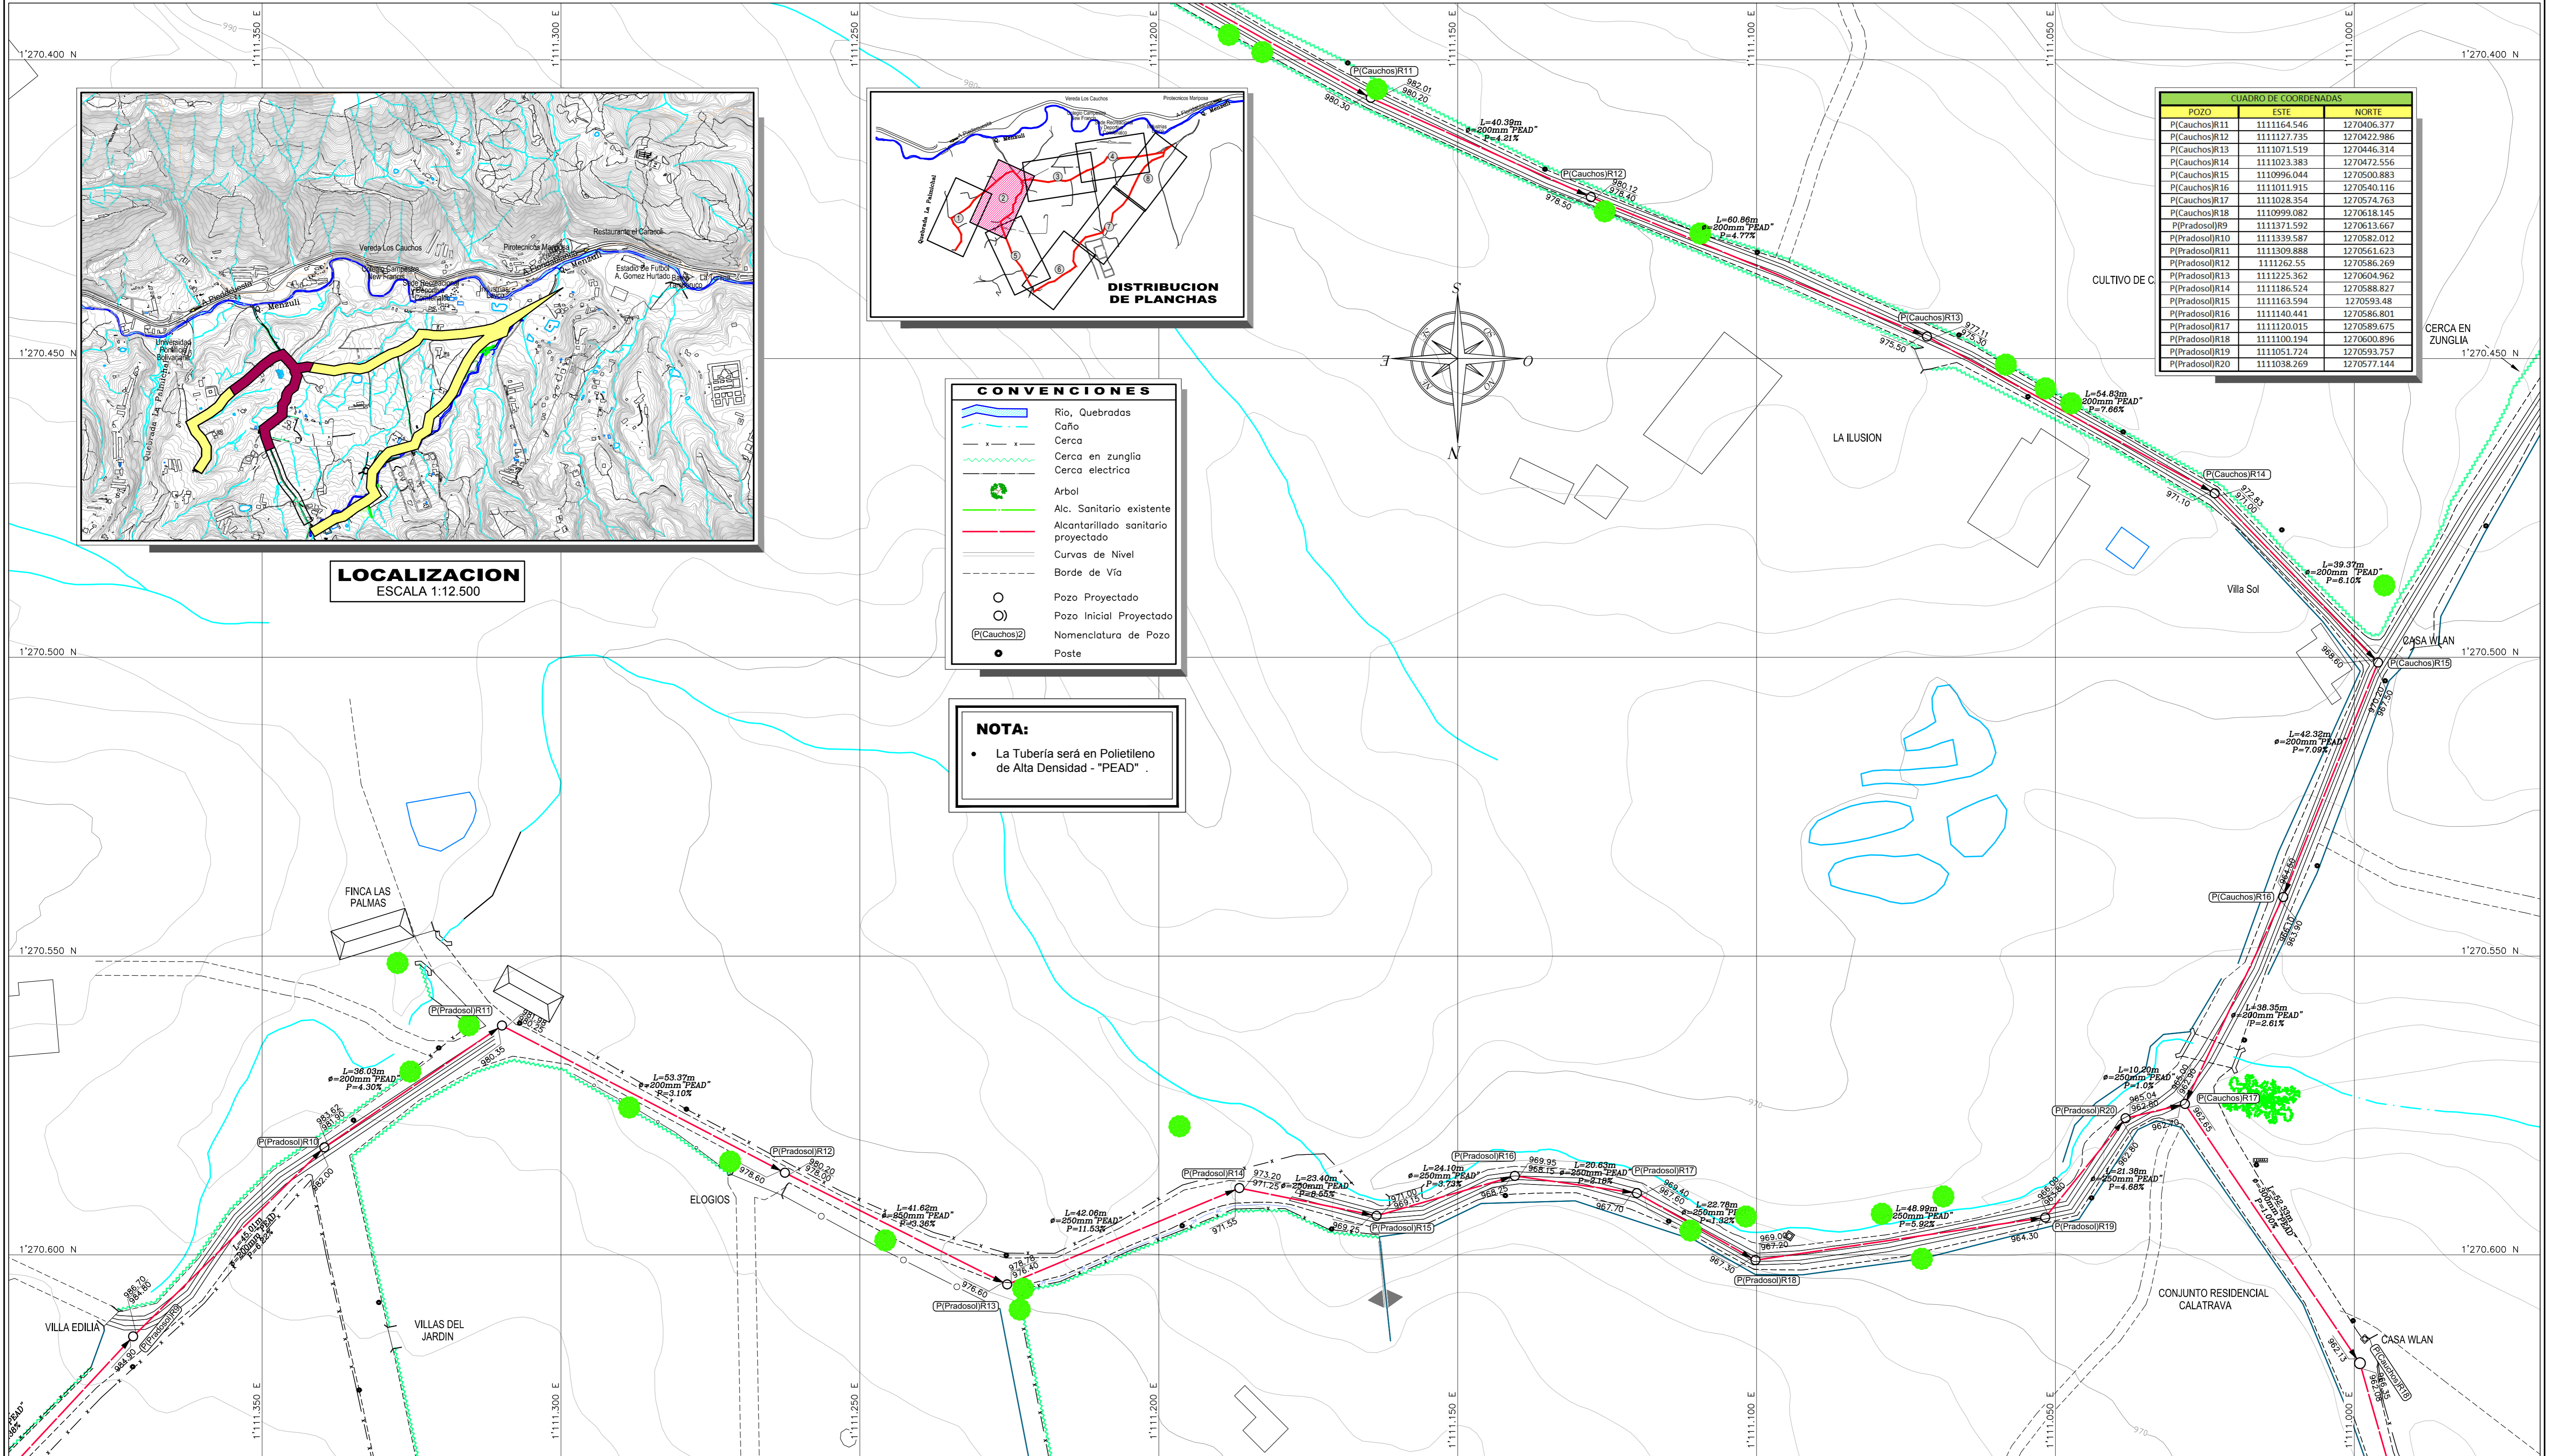

**REVISIONES**

REFERENCIA	FECHA	RESPONS.