
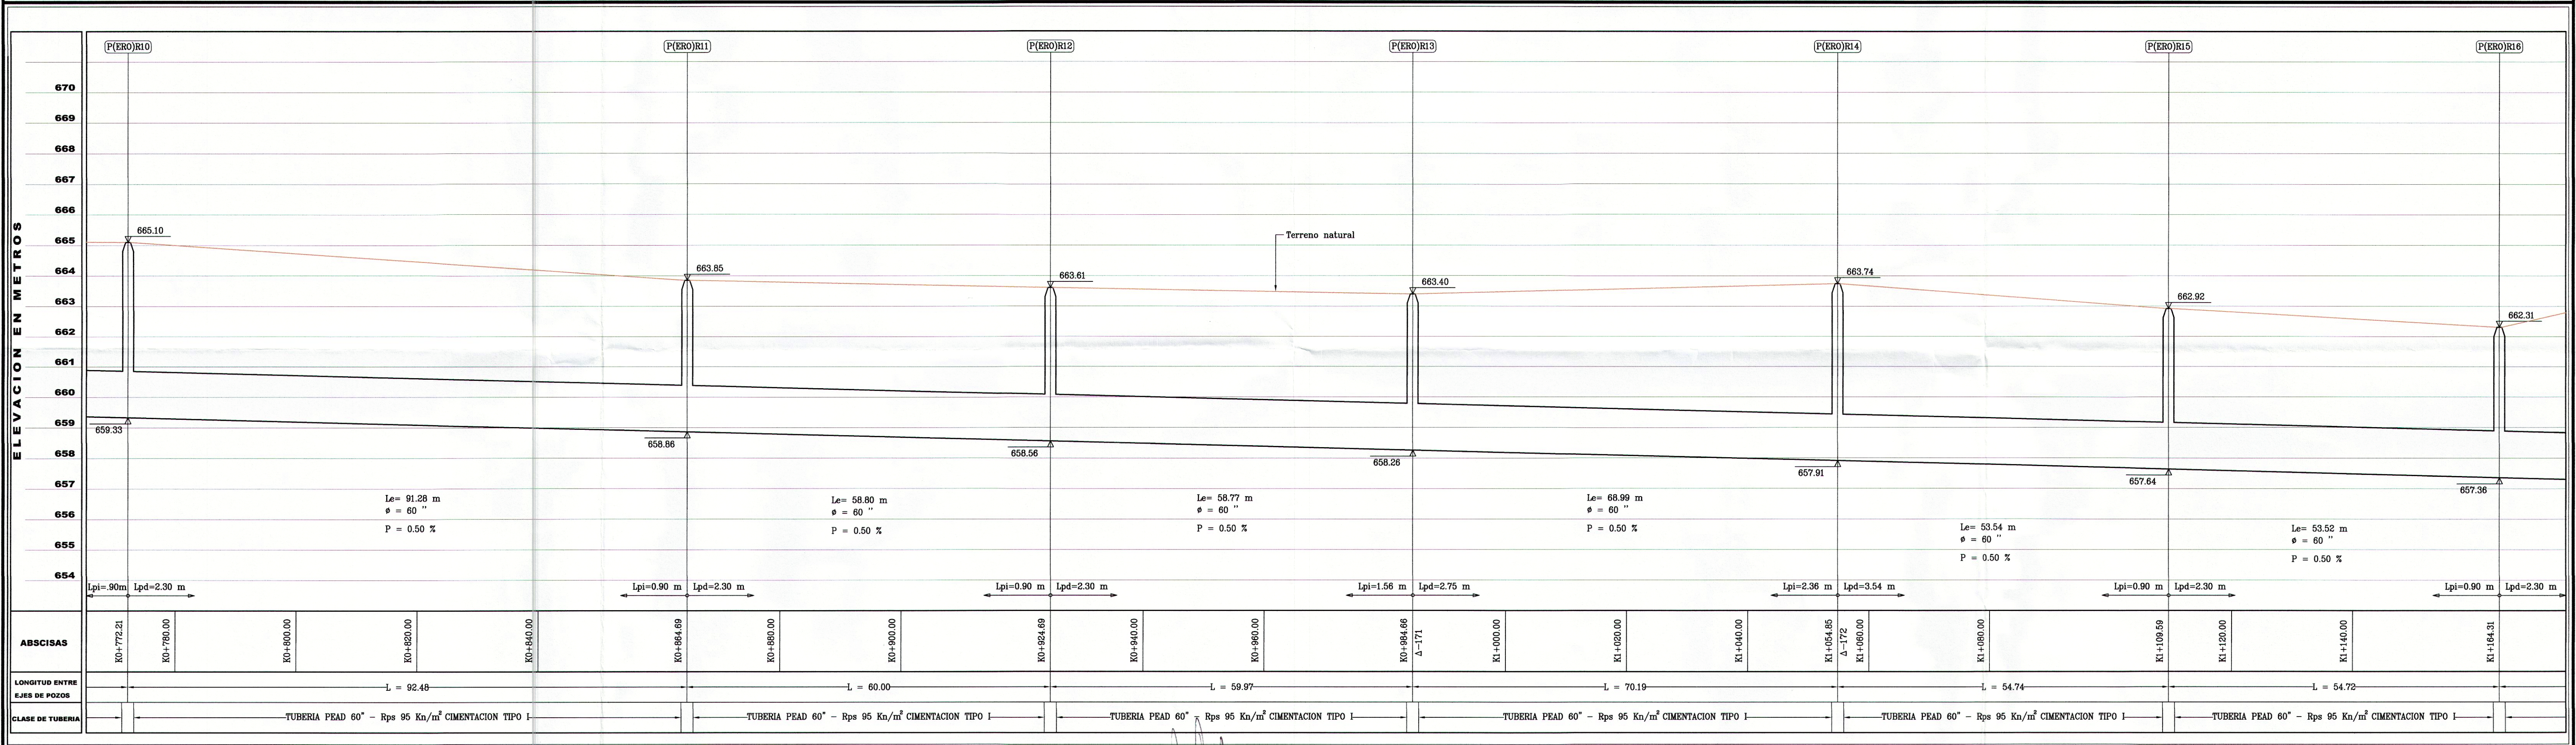


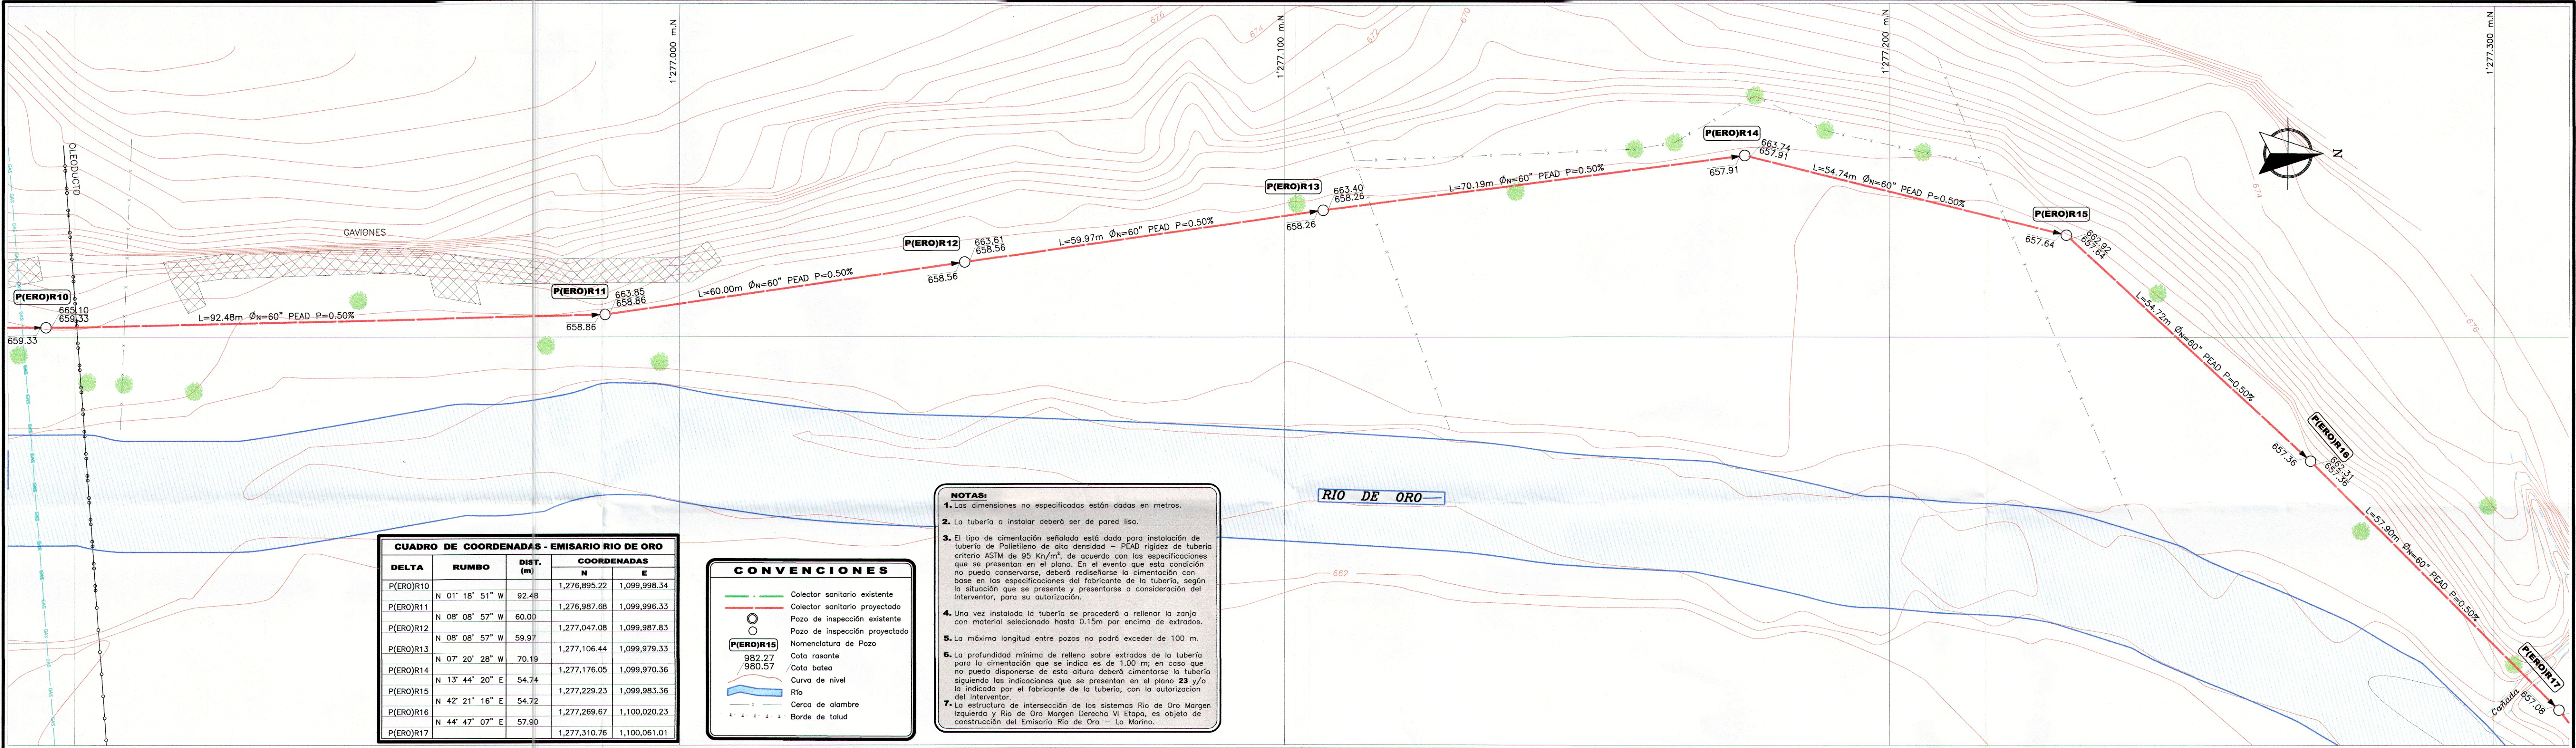

EMPRESA PUBLICA DE ALCANTARILLADO DE SANTANDER S.A. E.S.P.

ACTUALIZACION DE DISEÑO: ING. GLADYS EUGENIA RUEPA J. T.P. 6820223564 STD.

REVISOR: ING. LUDWING URIBE GARCIA. T.P. 6820223990 STD.

DIBUJO: J.L.S. LEV. TOP.: ERP.-S.V.L. FECHA: Agosto de 2002 ACTUALIZACIÓN: Febrero 2013 M.P.C.B. ESCALA: 1:500

APROBADO: ING. MIGUEL SARMENTO DURAN. T.P. 6820224230 STD.

REVISIONES

REFERENCIA	FECHA	RESPONS.
Cambio de tubería	10/2011	P.C.R.A.
Ajuste por obra ejecutada	12/2011	G.E.R.
Ajuste por modif. borde de Río de Oro MI	01/2013	G.E.R.

CONSTRUCCION EMISARIO RIO DE ORO - LA MARINO MUNICIPIO DE GIRÓN DEPARTAMENTO DE SANTANDER

EMISARIO RIO DE ORO P(ERO)R10 a P(ERO)R16 Planta - Perfil

PLANO: 8 SON: 23

EROempalme.dwg