
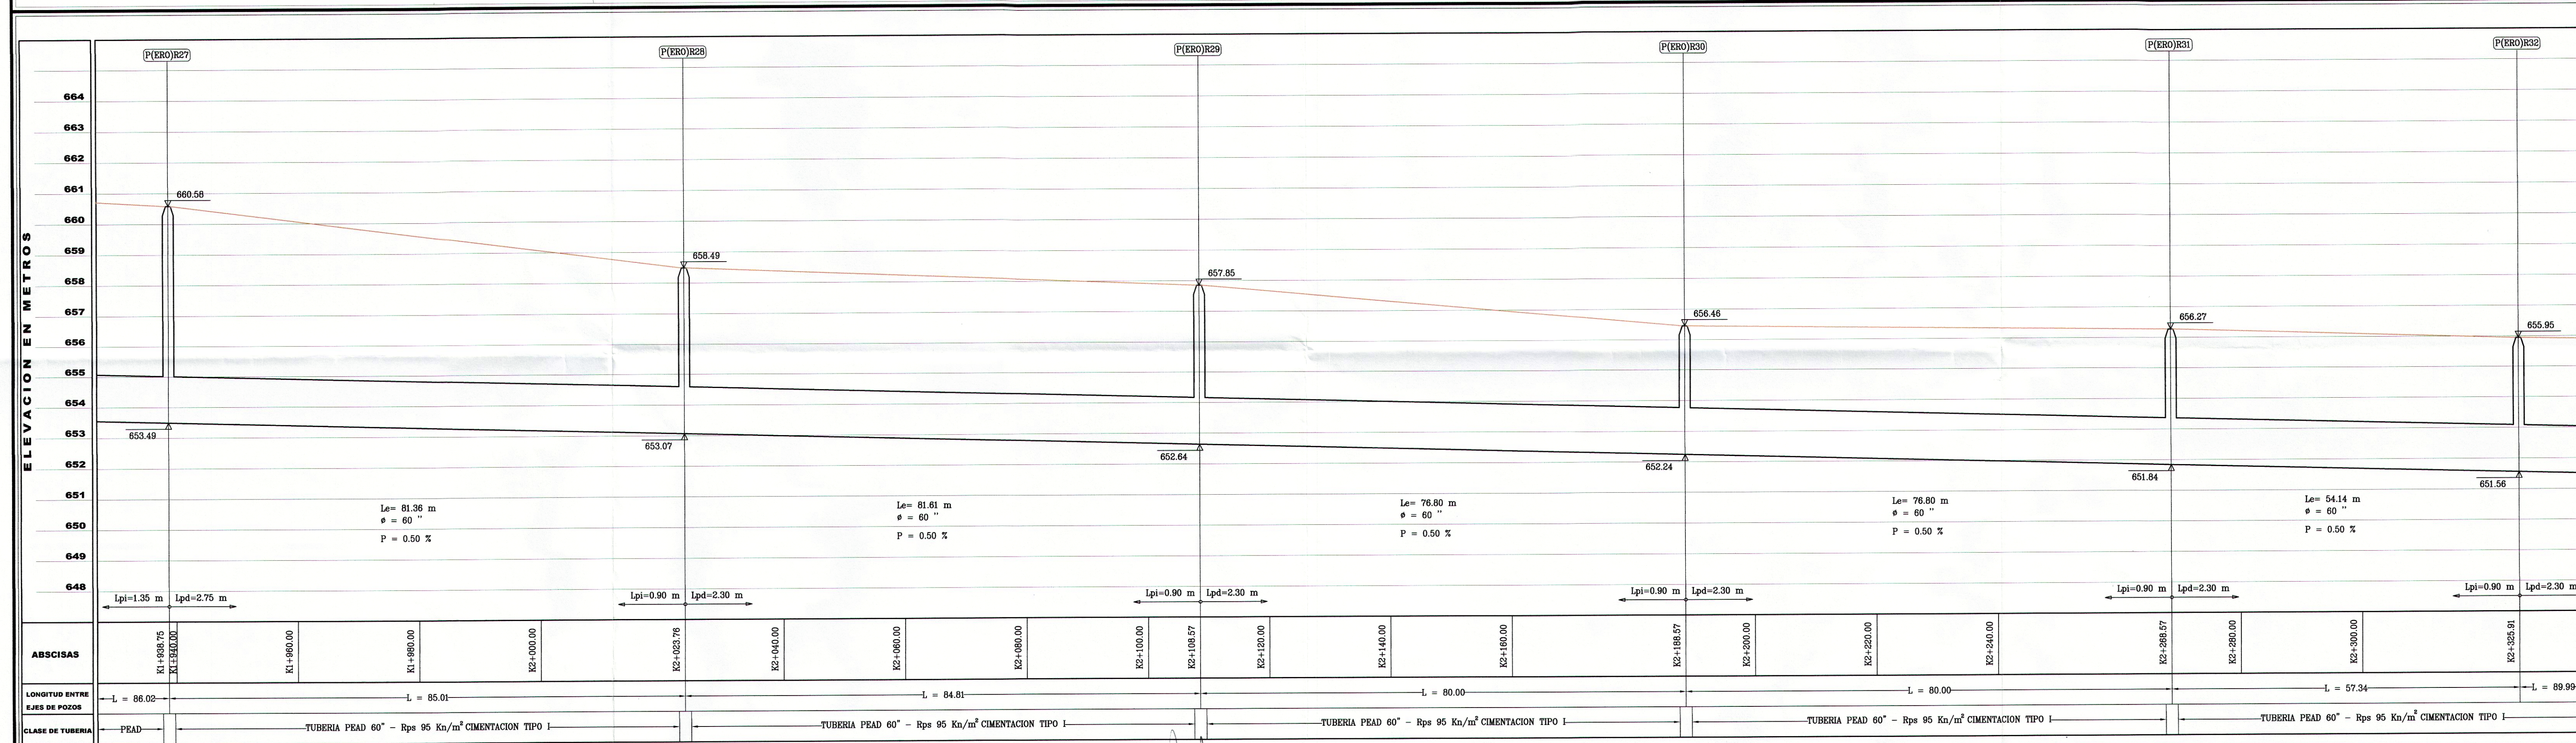


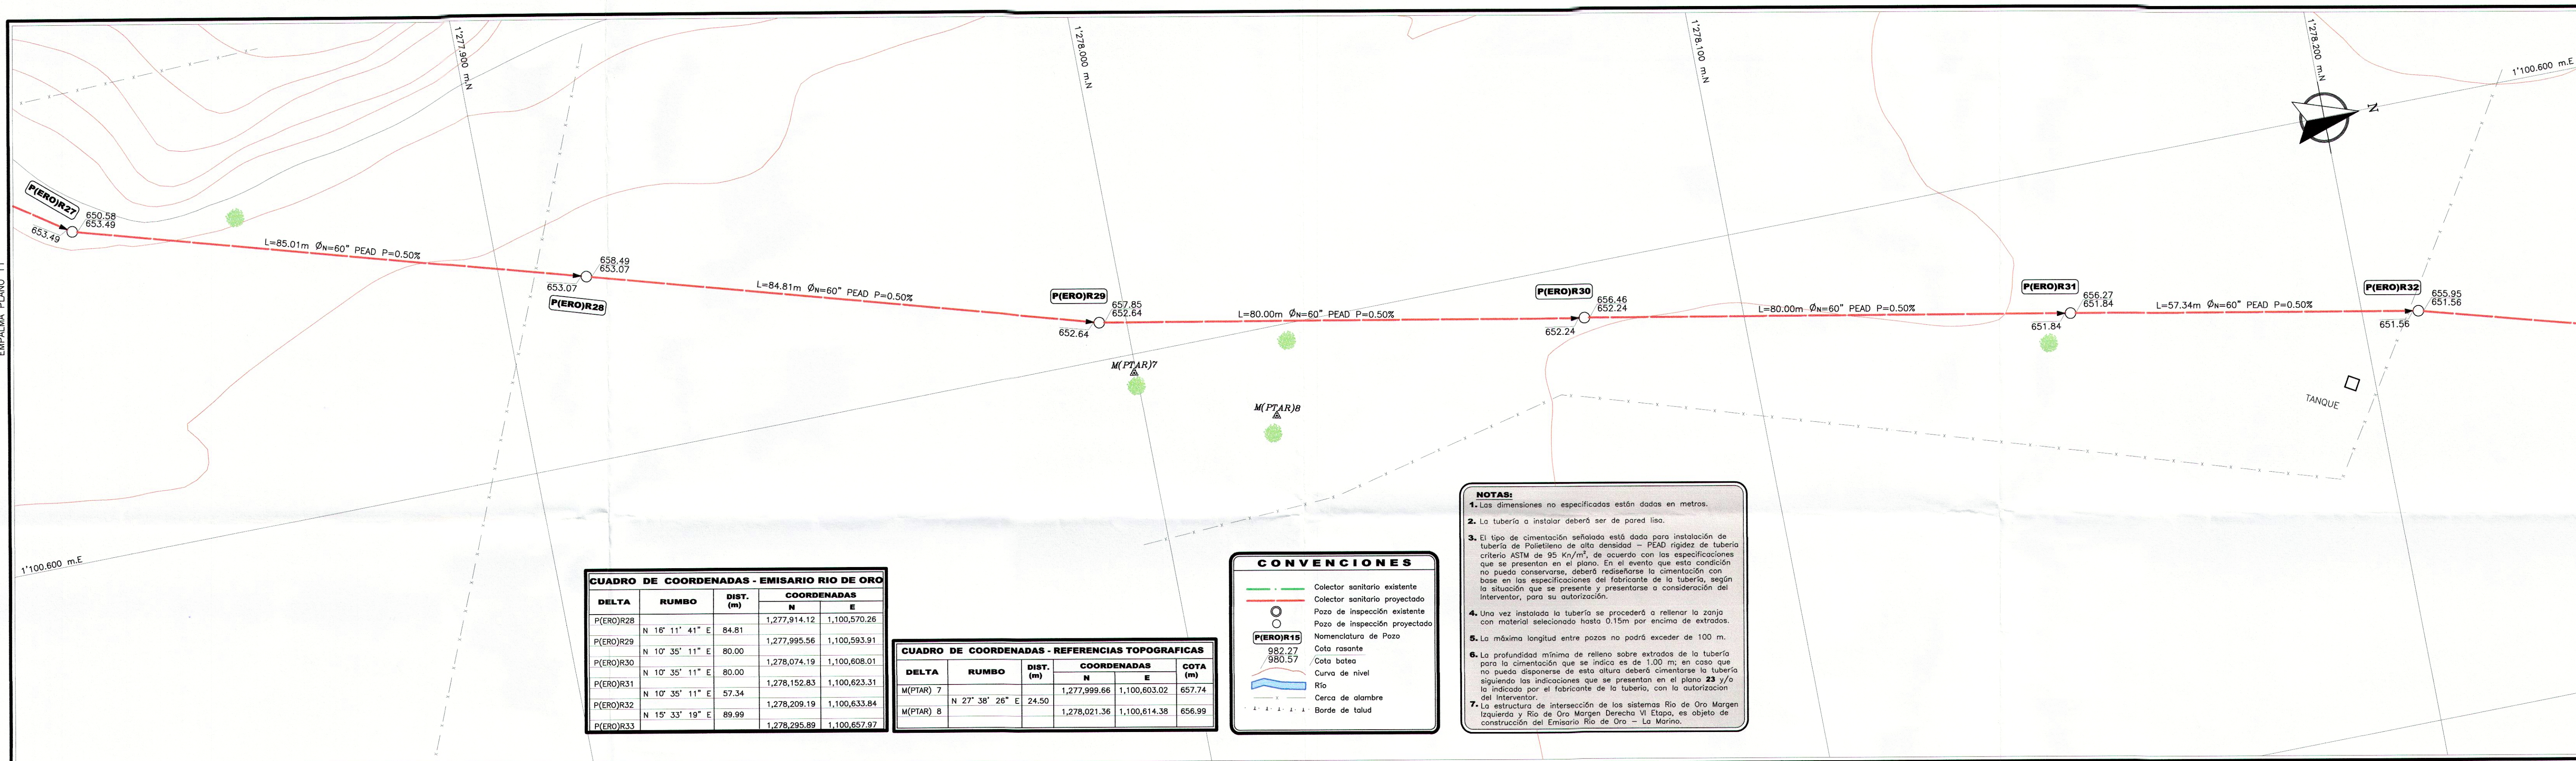

EMPRESA PUBLICA DE ALCANTARILLADO
DE SANTANDER S.A. E.S.P.

ACTUALIZACION DE DISEÑO:

ING. GLADYS EUGENIA RUEDA J.
T.P. 6820223564 STD.

REVISO:

ING. LUDWING URIBE GARCIA.
T.P. 6820229990 STD.

DIBUJO:

J.L.S.
LEV. TOP.: E.R.P. - S.V.L.
FECHA: Agosto de 2002
ACTUALIZACION: Febrero 2013 M.P.C.B.
ESCALA: 1:500

APROBADO:

ING. MIGUEL M. SARMIENTO DURAN.
T.P. 68202242530 STD.

REVISIONES

REFERENCIA	FECHA	RESPONS.
Cambio de tubería	10/2011	P.C.R.A.
Ajuste por obra ejecutada	12/2011	G.E.R.
Ajuste por modif. borde de Río de Oro	01/2013	G.E.R.

CONSTRUCCION EMISARIO
RIO DE ORO - LA MARINO
MUNICIPIO DE GIRÓN
DEPARTAMENTO DE SANTANDER

EMISARIO RIO DE ORO
P(ERO)R27 a P(ERO)R32
Planta - Perfil

PLANO:

11

SON:

23

EROmpalme.dwg