


ELEVACION EN METROS

ELEVACION EN METROS

ELEVACION EN METROS

ELEVACION EN METROS

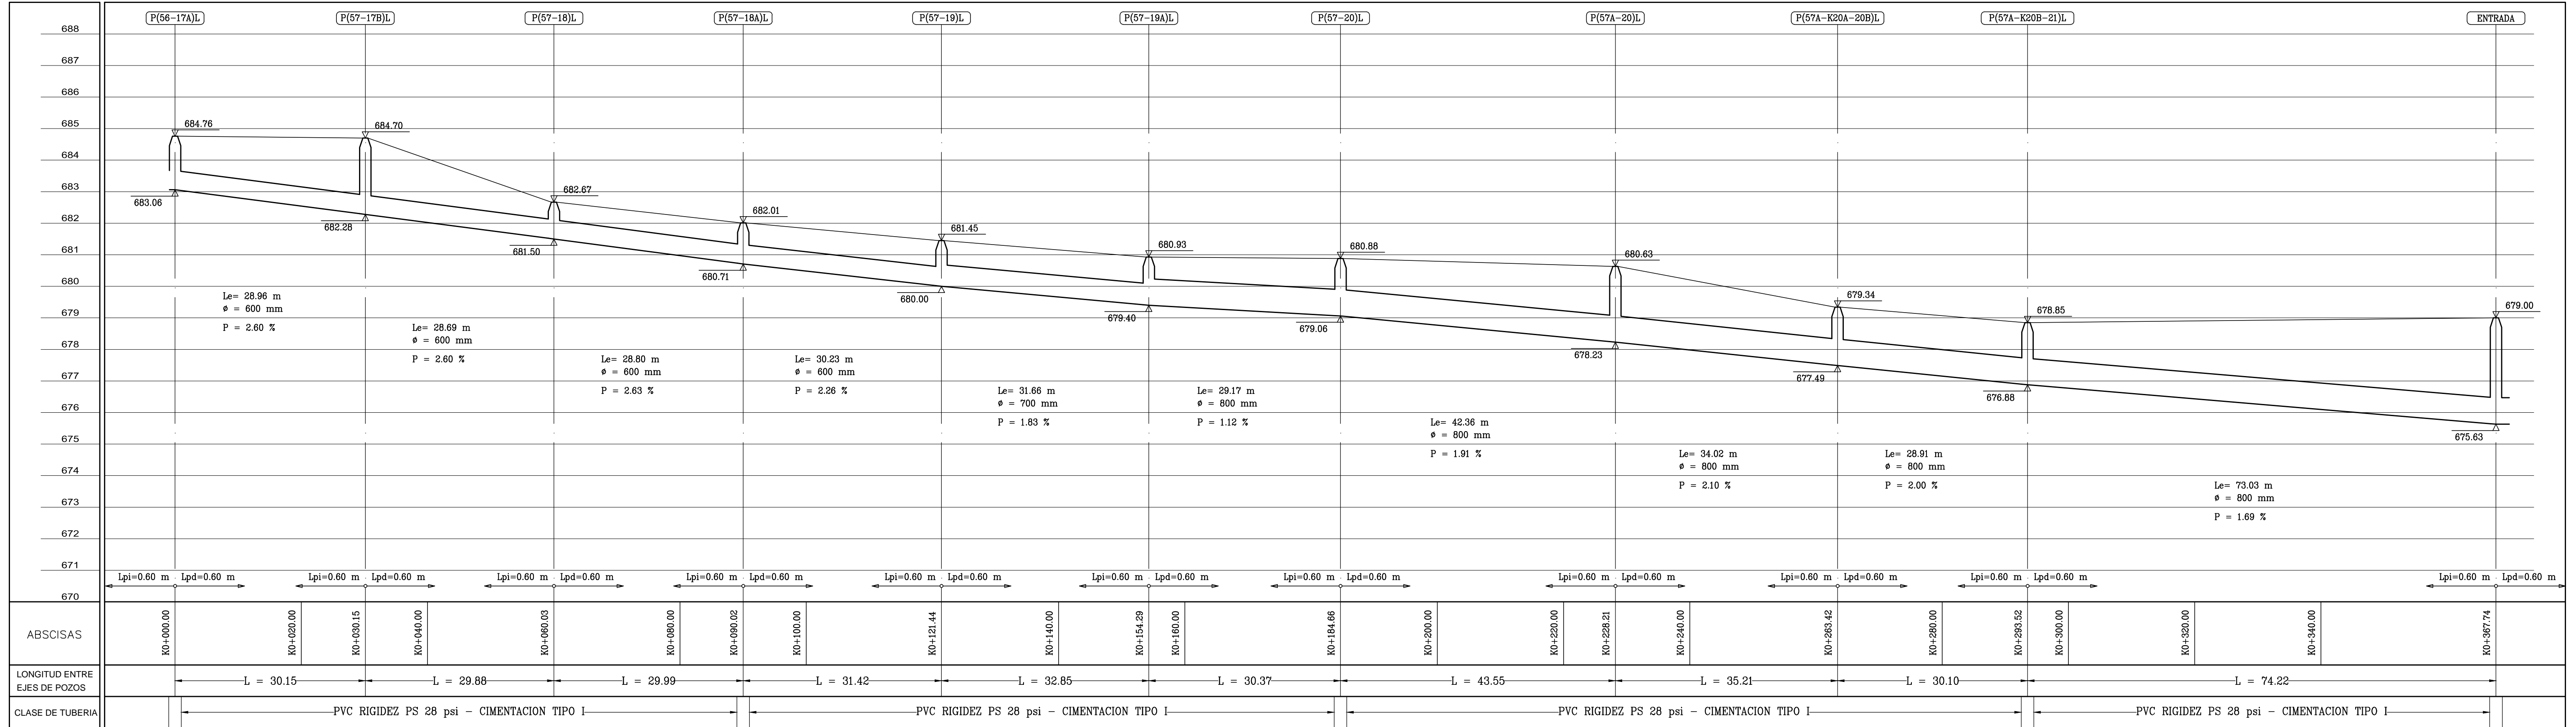

DISEÑO Y CALCULO  
CONSORCIO PMA 2016

REVISOR  
ASESOR EXPANSION DE INFRAEST.

DIBUJO : L.F.A.B.  
LEV. TOP. :  
FECHA DE : Agosto del 2016  
DISEÑO :  
ESCALA : H=1:500 V=1:100

APROBADO  
SUBGERENCIA DE ALCANTARILLADO

| REVISIONES |       |          |
|------------|-------|----------|
| REFERENCIA | FECHA | RESPONS. |
|            |       |          |
|            |       |          |
|            |       |          |

CONSULTORIA PARA LA REALIZACION DE LOS ESTUDIOS Y DISEÑOS CORRESPONDIENTES AL DIAGNOSTICO, REHABILITACION, AMPLIACION Y OPTIMIZACION DEL SISTEMA DE ALCANTARILLADO SANITARIO Y PLUVIAL DE LOS MUNICIPIOS DE BUCARAMANGA, FLORIDABLANCA Y GIRON

PERFILES PLUVIALES SECTOR (B7) PMS - BARRIO EL PALENQUE MUNICIPIO DE GIRON DEPARTAMENTO DE SANTANDER

|                                     |         |
|-------------------------------------|---------|
| PLANO: 5                            | SON: 13 |
| PERFILES SANITARIOS EL PALENQUE.dwg |         |