



ELEVACION EN METROS

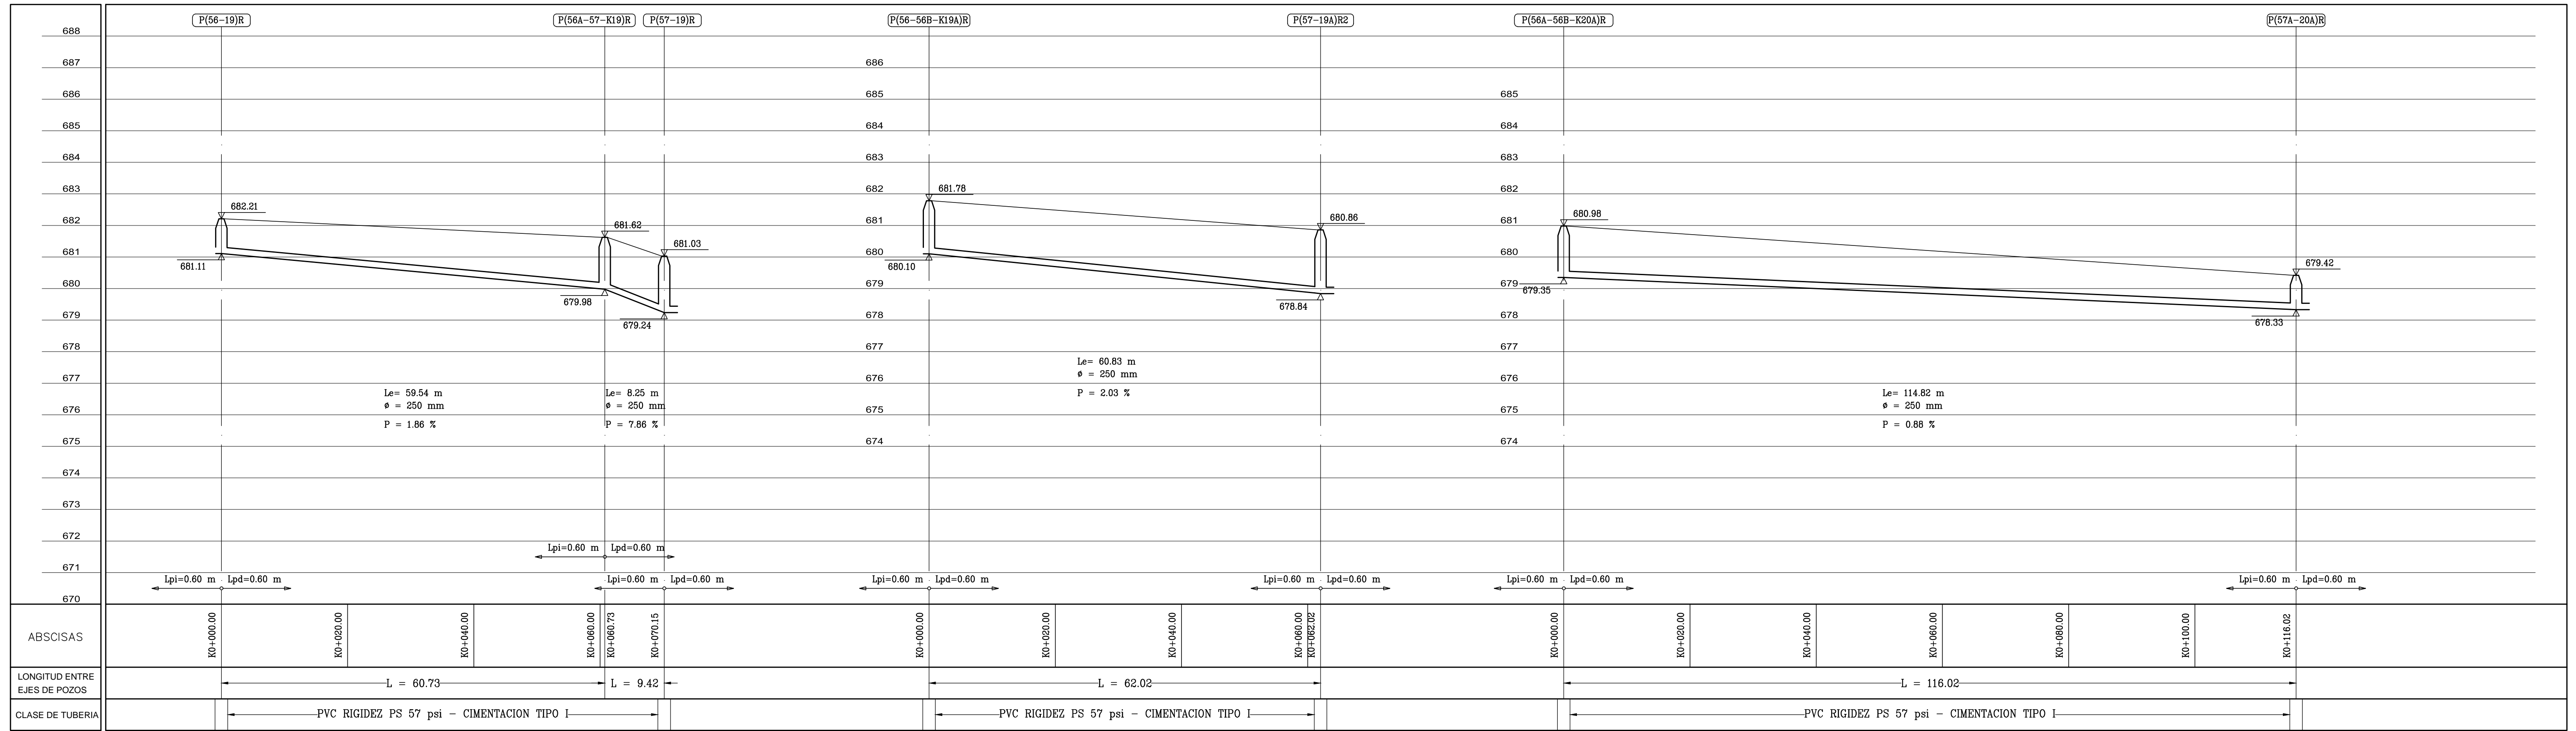

ELEVACION EN METROS

ELEVACION EN METROS

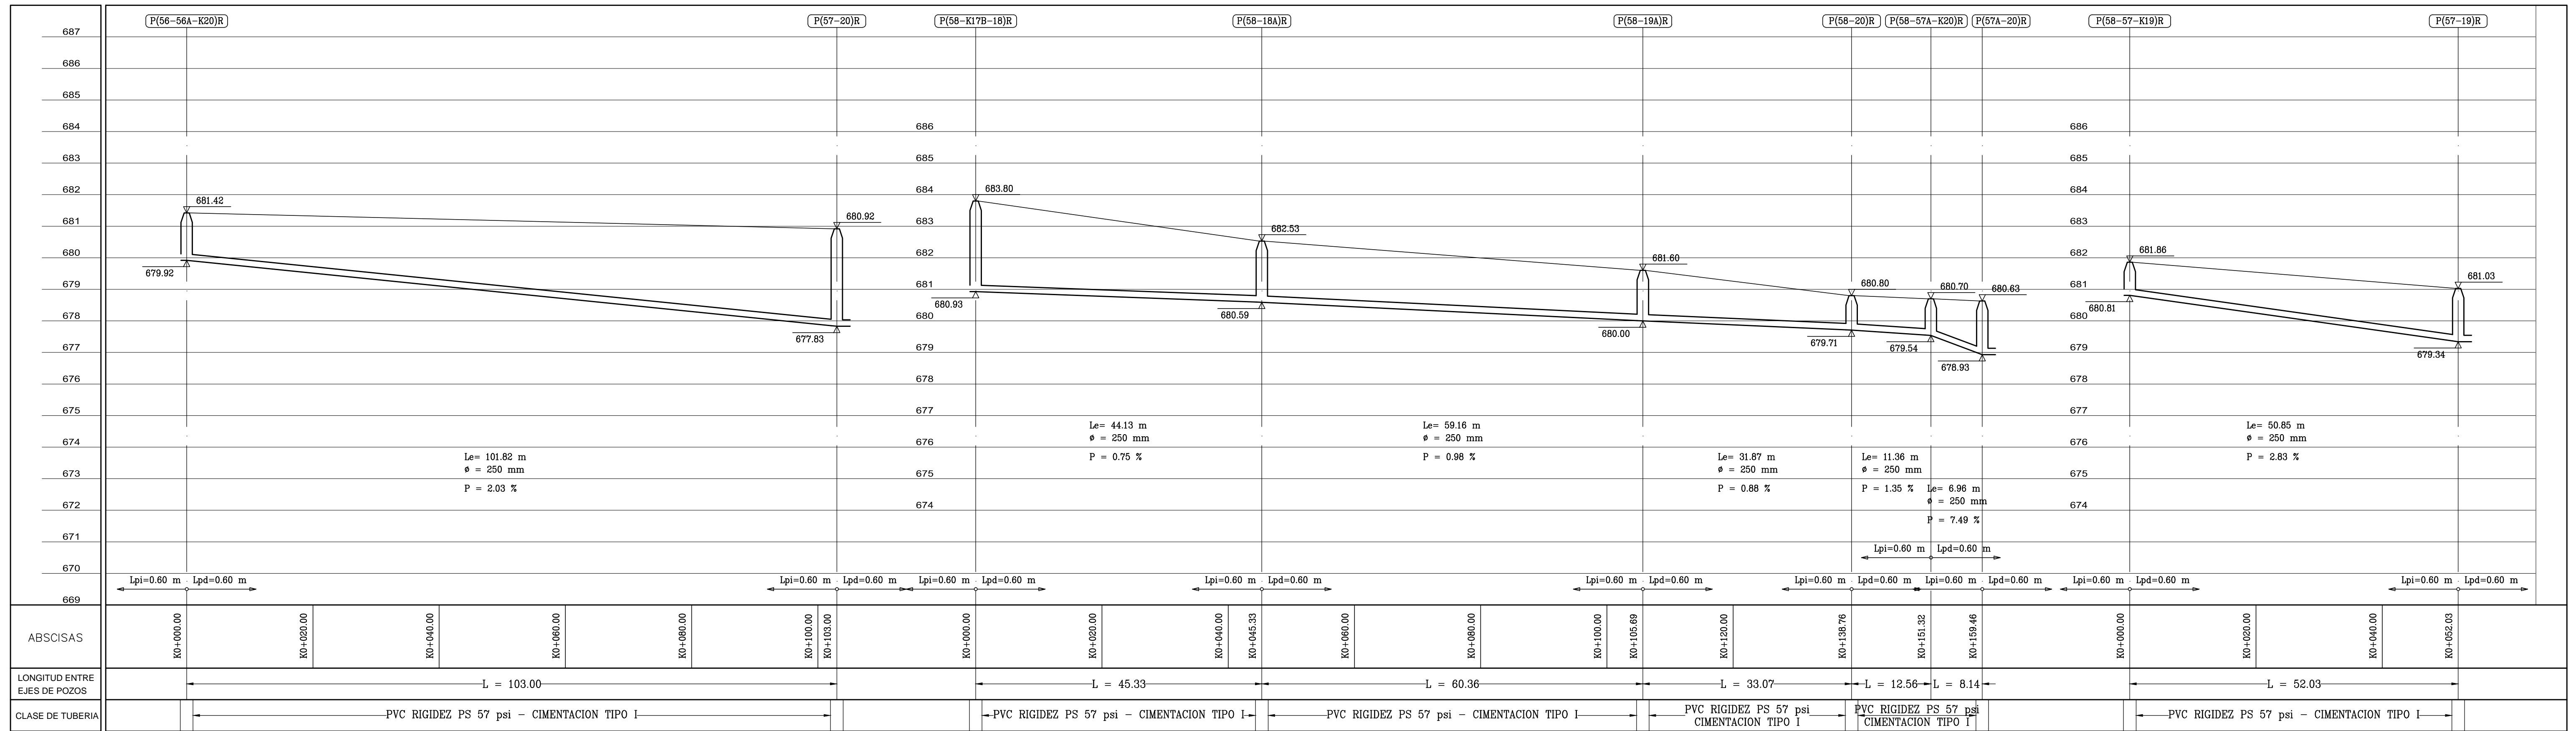

ELEVACION EN METROS



DISEÑO Y CALCULO



REVISO

ASESOR EXPANSION DE INFRAEST.

DIBUJO : LF.A.B.
LEV. TOP. : Agosto del 2016
FECHA DE DISEÑO :
ESCALA : H=1:500 V=1:100

APROBADO

SUBGERENCIA DE ALCANTARILLADO

REVISIONES

REFERENCIA	FECHA	RESPONS.

CONSULTORIA PARA LA REALIZACION DE LOS ESTUDIOS Y DISEÑOS CORRESPONDIENTES AL DIAGNOSTICO, REHABILITACION, AMPLIACION Y OPTIMIZACION DEL SISTEMA DE ALCANTARILLADO SANITARIO Y PLUVIAL DE LOS MUNICIPIOS DE BUCARAMANGA, FLORIDABLANCA Y GIRON

PERFILES SANITARIOS SECTOR (B7) PMS - BARRIO EL PALENQUE MUNICIPIO DE GIRON DEPARTAMENTO DE SANTANDER

PLANO: 7 SON: 13
PERFILES SANITARIOS EL PALENQUE.dwg