


CONVENCIONES


- Pozo Inicial
- Pozo Existente
- ⊙ Pozo a remodelar
- △ Delta o Poligonal
- Sifones Ø=4"
- Sumidero Transversal Existente
- Sumidero Lateral Existente
- Alcantarillado Combinado Existente
- Alcantarillado Sanitario Existente
- Alcantarillado Pluvial Existente
- PI56-19L Nomenclatura de Pozos

CUADRO DE COORDENADAS POLIGONAL ABIERTA
BARRIO EL PALENQUE

DELTA	COORDENADAS ESTE (m)	COORDENADAS NORTE (m)	ELEVACION m.s.n.m.
D1	1099936.933	1275226.941	678.918
D2	1099871.475	1275230.852	678.56
D3	1099867.834	1275246.808	678.876
D4	1099844.885	1275246.712	678.635
D5	1100156.291	1275178.855	683.856

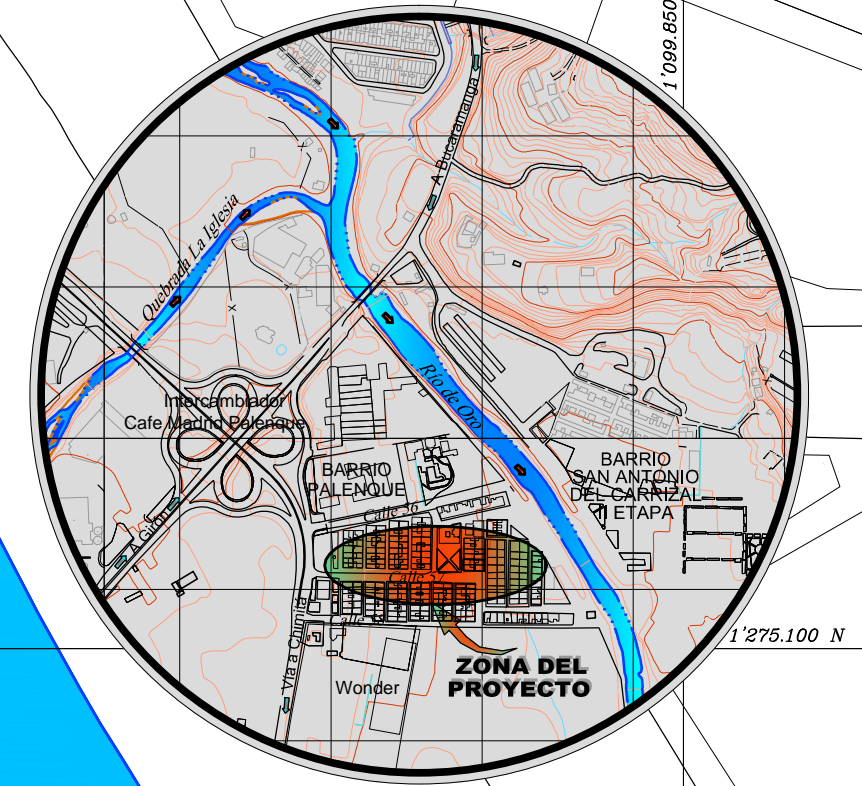

LOCALIZACION
ESCALA 1:10.000

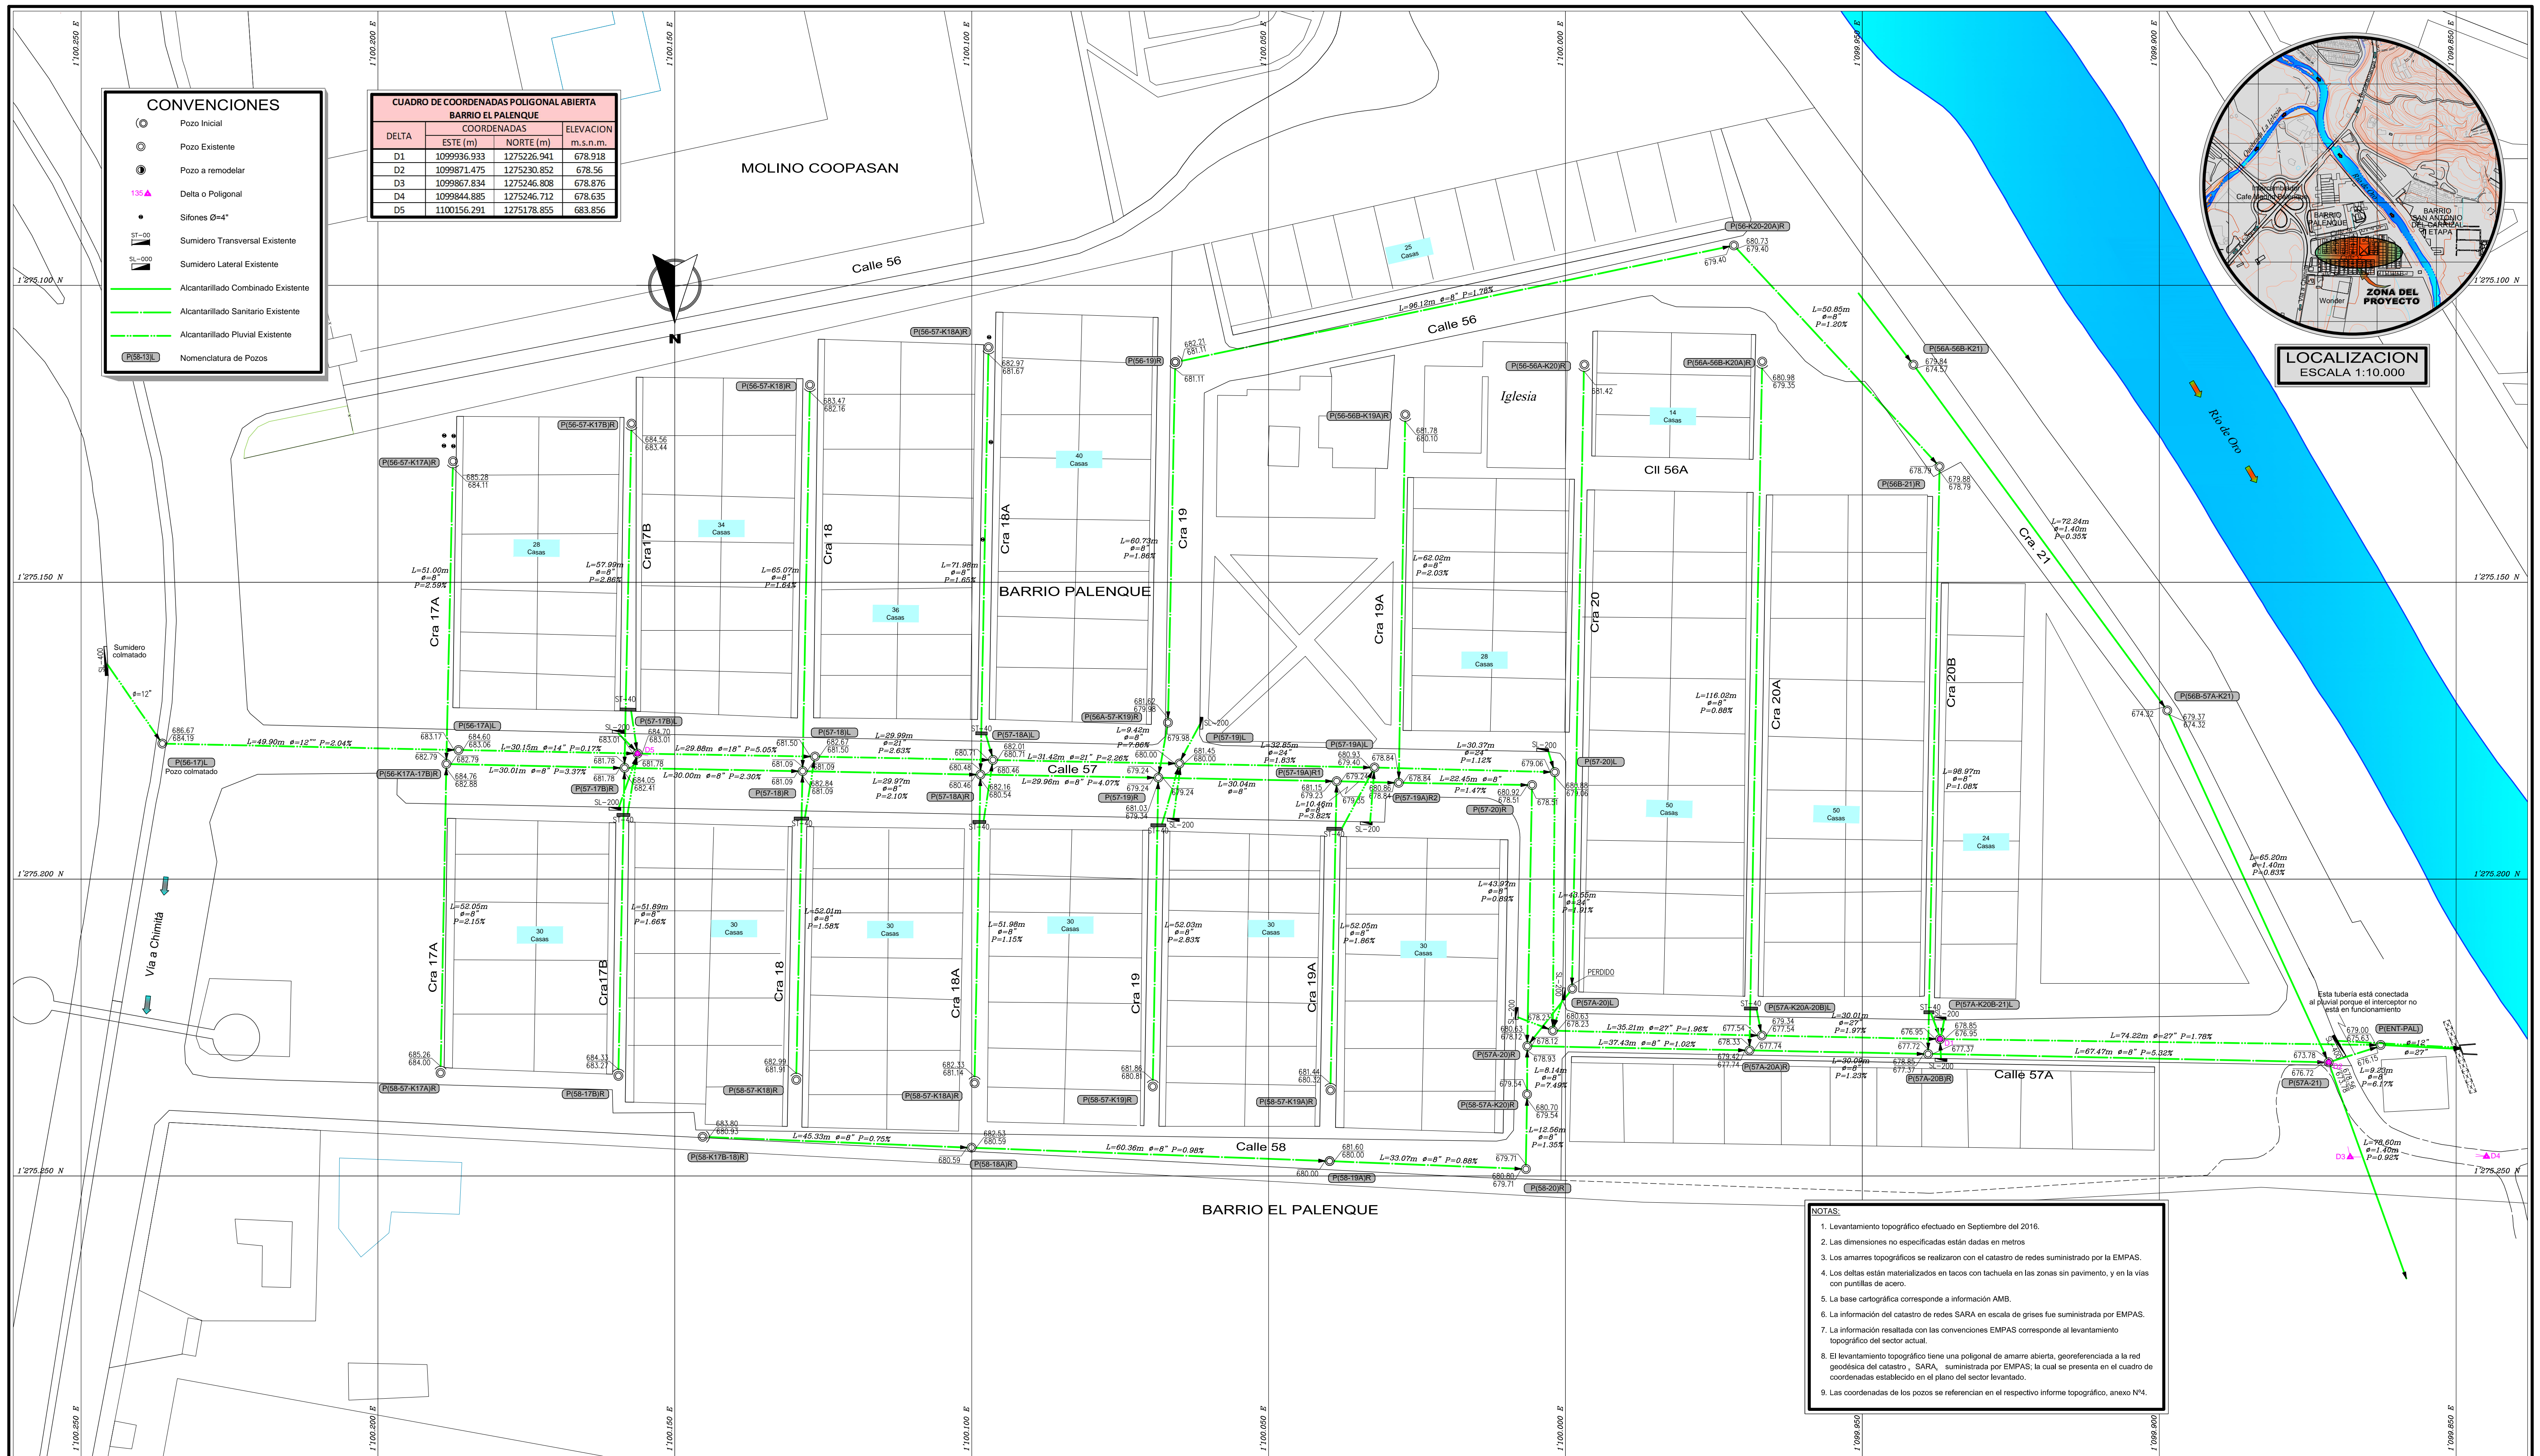

NOTAS:

- Levantamiento topográfico efectuado en Septiembre del 2016.
- Las dimensiones no especificadas están dadas en metros.
- Los amarres topográficos se realizaron con el catastro de redes suministrado por la EMPAS.
- Los deltas están materializados en tacos con tachuela en las zonas sin pavimento, y en las vías con puntillas de acero.
- La base cartográfica corresponde a información AMB.
- La información del catastro de redes SARA en escala de grises fue suministrada por EMPAS.
- La información resaltada con las convenciones EMPAS corresponde al levantamiento topográfico del sector actual.
- El levantamiento topográfico tiene una poligonal de amarre abierta, georeferenciada a la red geodésica del catastro - SARA, suministrada por EMPAS, la cual se presenta en el cuadro de coordenadas establecido en el plano del sector levantado.
- Las coordenadas de los pozos se referencian en el respectivo informe topográfico, anexo N°4.